


PROGNOZA ODDZIAŁYWANIA NA ŚRODOWISKO DO ZMIANY MIEJSCOWEGO PLANU ZAGOSPODAROWANIA PRZESTRZENNEGO MIASTA MRĄGOWA - TERENÓW MIESZKANIOWO - USŁUGOWYCH I PRZEMYSŁOWO - SKŁADOWYCH ORAZ TERENU ŚRÓDMIEŚCIA W MRĄGOWIE JAKO OBSZARU KONCENTRACJI USŁUG OGÓLNOGOSPODARSTWA

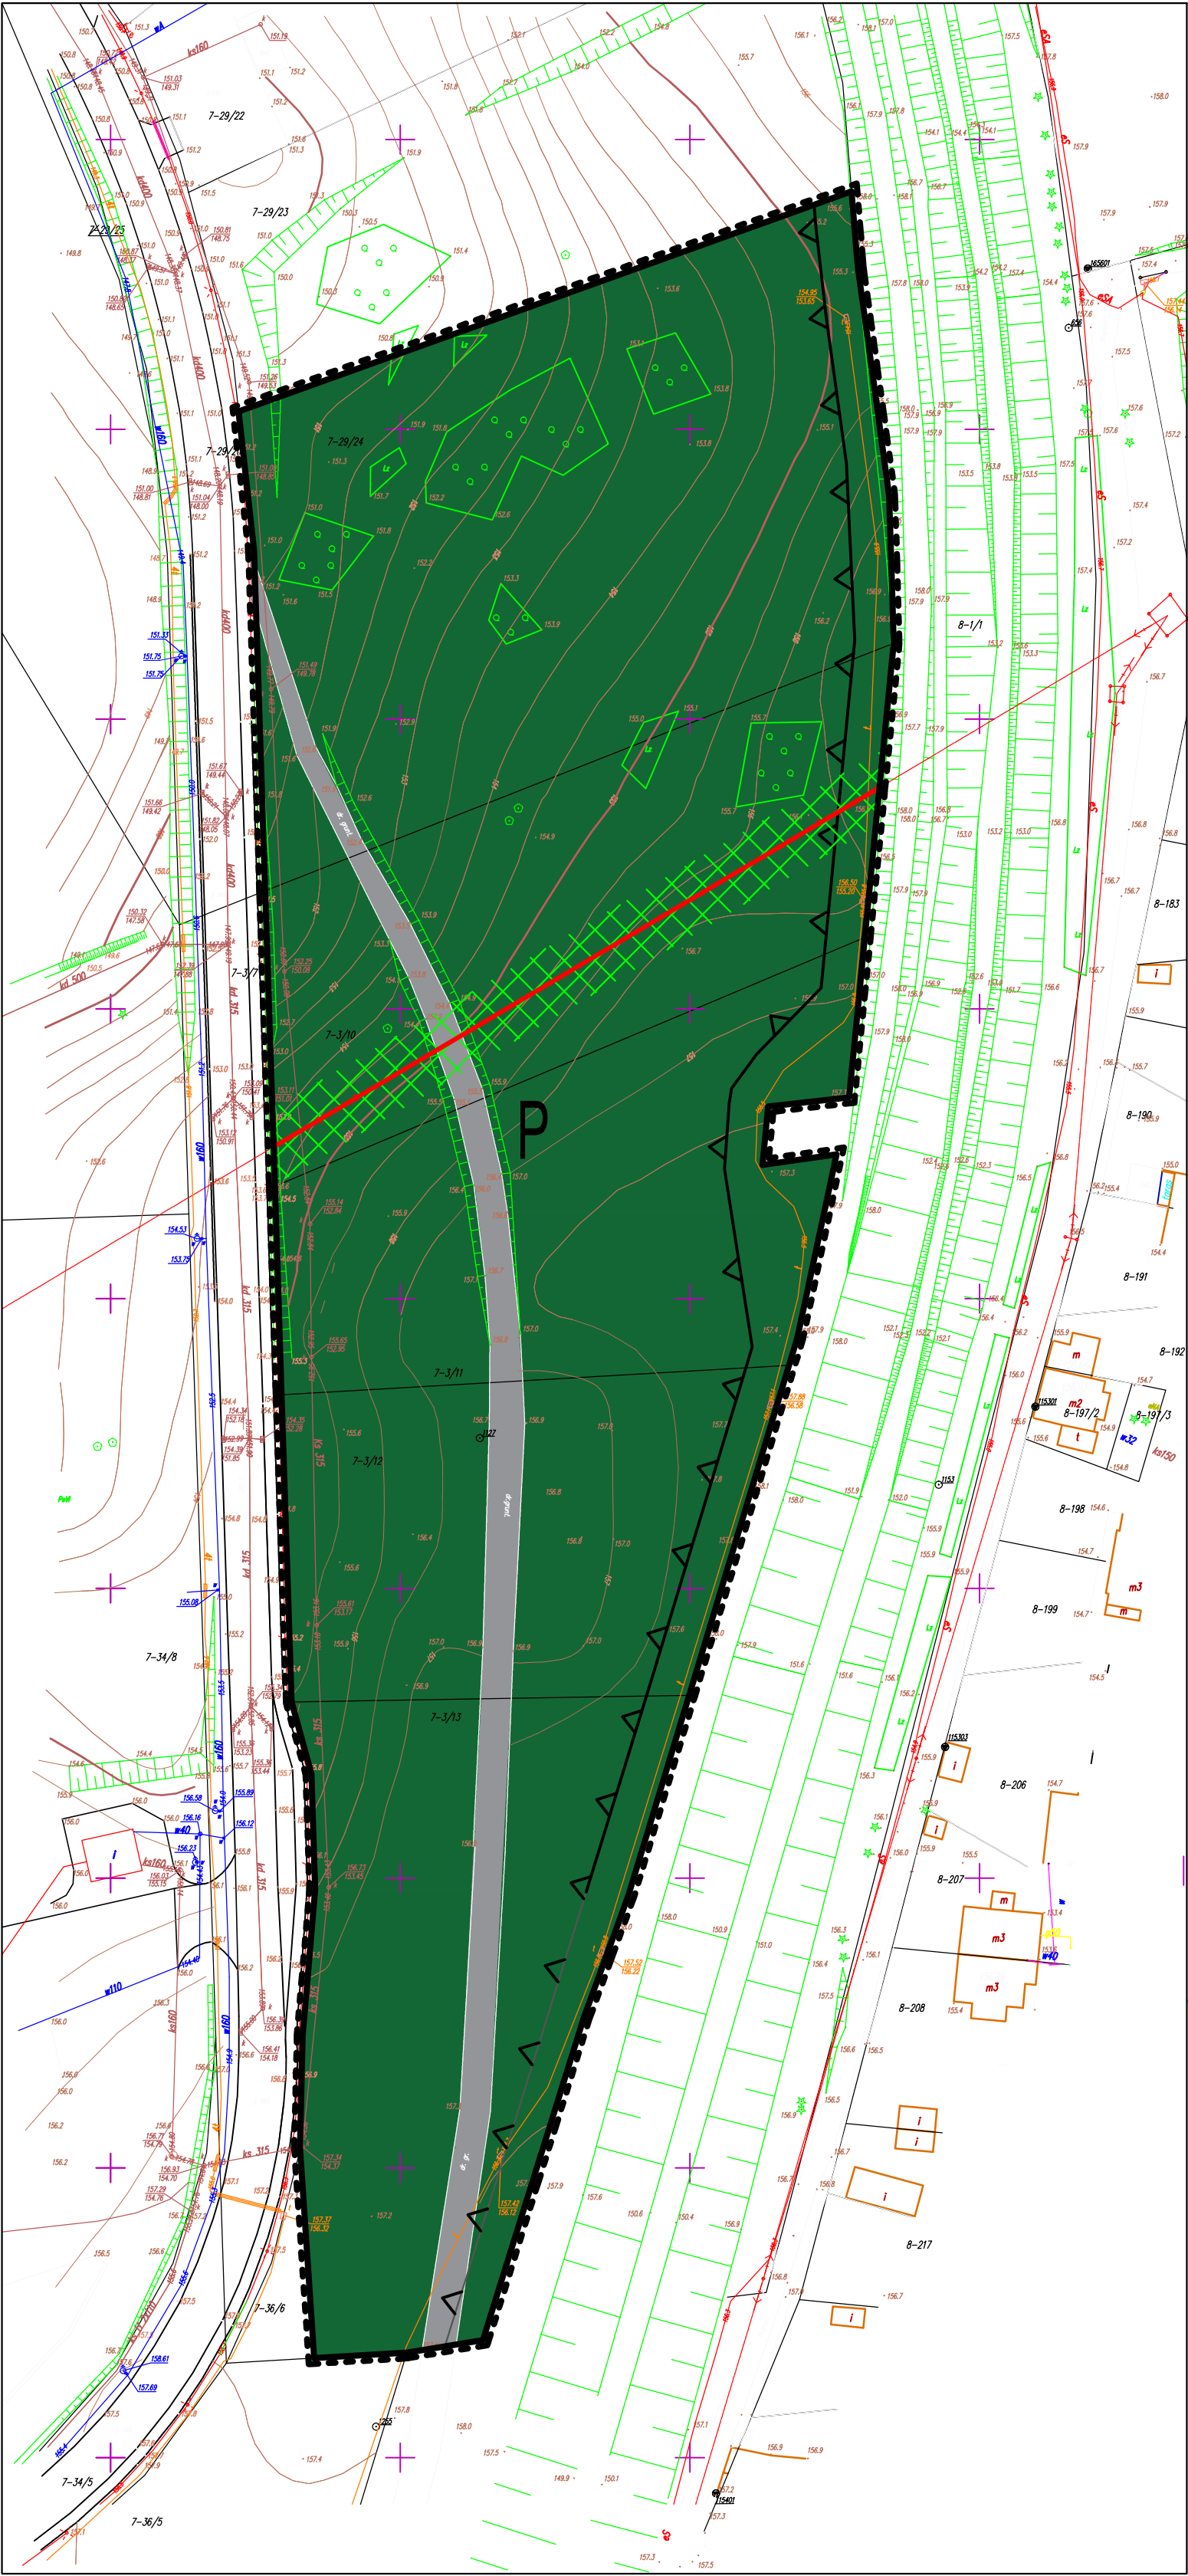



OZNACZENIA:

GRANICA PLANU

LINIA ZABUDOWY NIEPRZEKRALNA

LINIA ROZGRANICZAJĄCA TERENY O RÓŻNYM PRZEZNACZENIU I RÓŻNYCH ZASADACH ZAGOSPODAROWANIA

LINIA ENERGETYCZNA SN ZE STREFĄ POTENCJALNEGO ODDZIAŁYWANIA

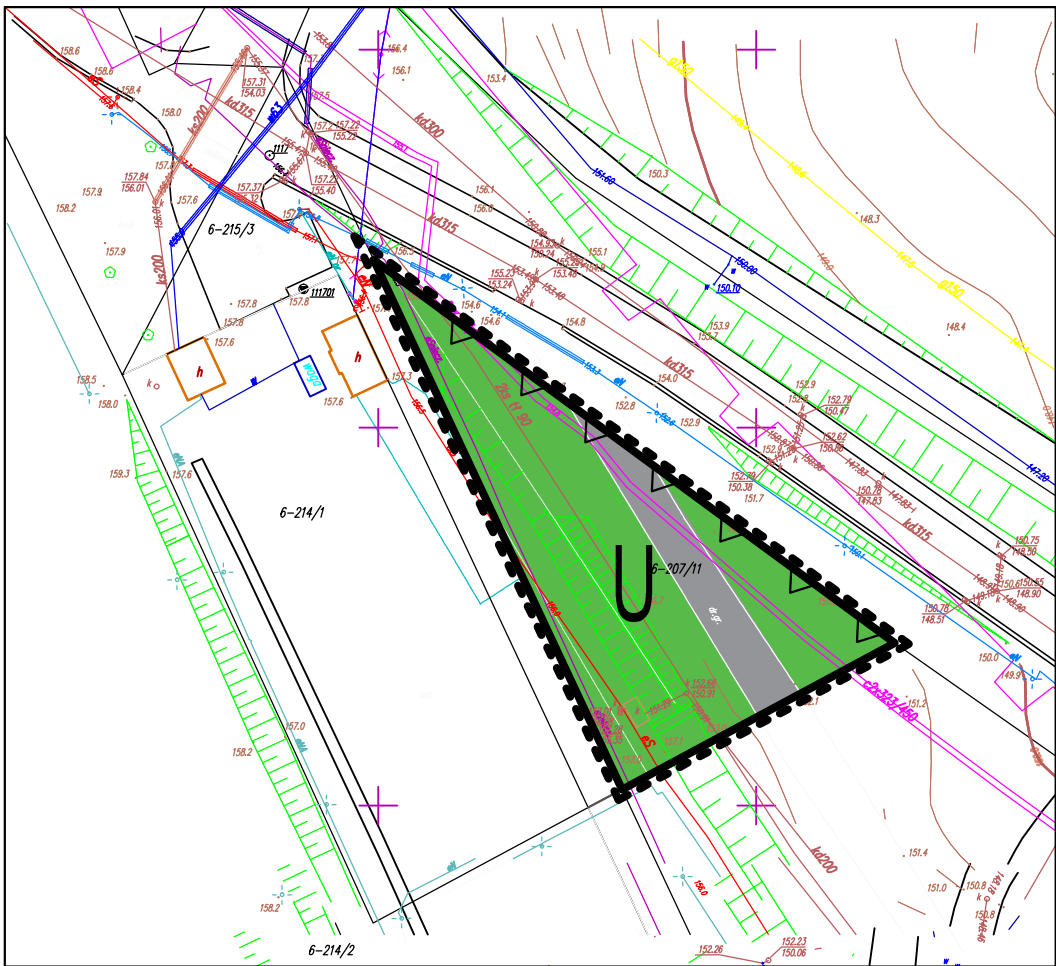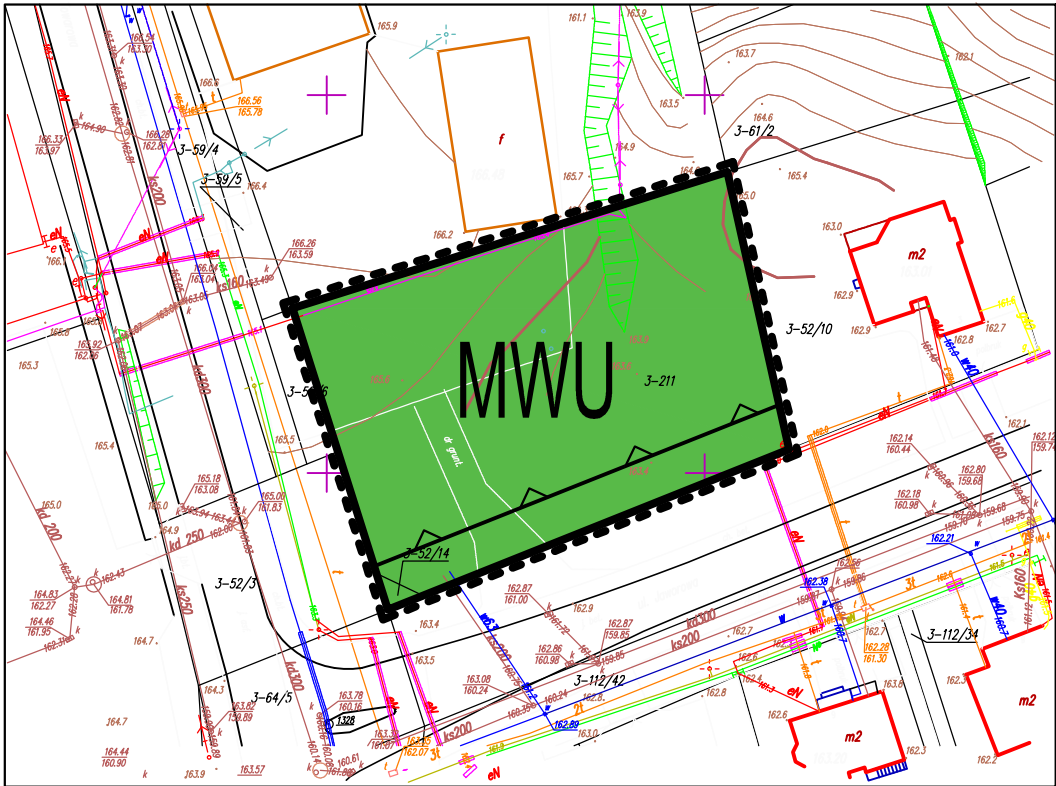

LEGENDA:

- TERENY Z ROŚLINNOŚCIĄ NATURALNĄ POROŚNIĘTE ZADRZEWIENIAMI

- TERENY Z ZIELENIĄ TRAWIASTĄ

- DROGA GRUNTOWA

PRZEZNACZENIE TERENÓW:

MWU - TEREN ZABUDOWY MIESZKANIOWEJ WIELORODZINEJ


P - TEREN OBIEKTÓW PRODUKCYJNYCH, SKŁADÓW I MAGAZYNÓW

U - TEREN ZABUDOWY USŁUGOWEJ NIEUCIĄŻLIWEJ

SKALA LINIOWA:

0 m

50 m

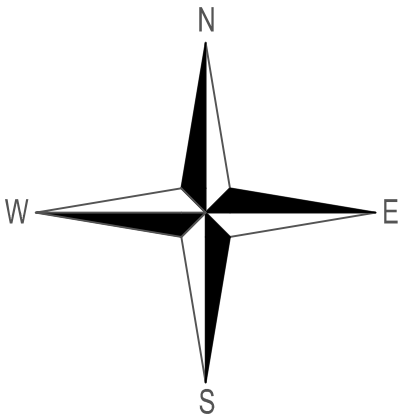

PROGNOZA ODDZIAŁYWANIA NA ŚRODOWISKO DO ZMIANY MIEJSCOWEGO PLANU ZAGOSPODAROWANIA PRZESTRZENNEGO MIASTA MRĄGOWA - TERENÓW MIESZKANIOWO - USŁUGOWYCH I PRZEMYSŁOWO - SKŁADOWYCH ORAZ TERENU ŚRÓDMIEŚCIA W MRĄGOWIE JAKO OBSZARU KONCENTRACJI USŁUG OGÓLNOGOSPODARSTWA			
SKALA: 1:2000	Projektant:	mgr inż. Paulina Rakus	Podpis: