


ZAŁĄCZNIK NR 1

do wniosku o podjęcie uchwały o ustaleniu lokalizacji inwestycji mieszkaniowej oraz inwestycji towarzyszącej ,
dot. budowy czterech budynków mieszkalnych wielorodzinnych wraz z infrastrukturą towarzyszącą na działce 114/4 obręb 3 Miasto Mrągowo przy ul. Towarowej

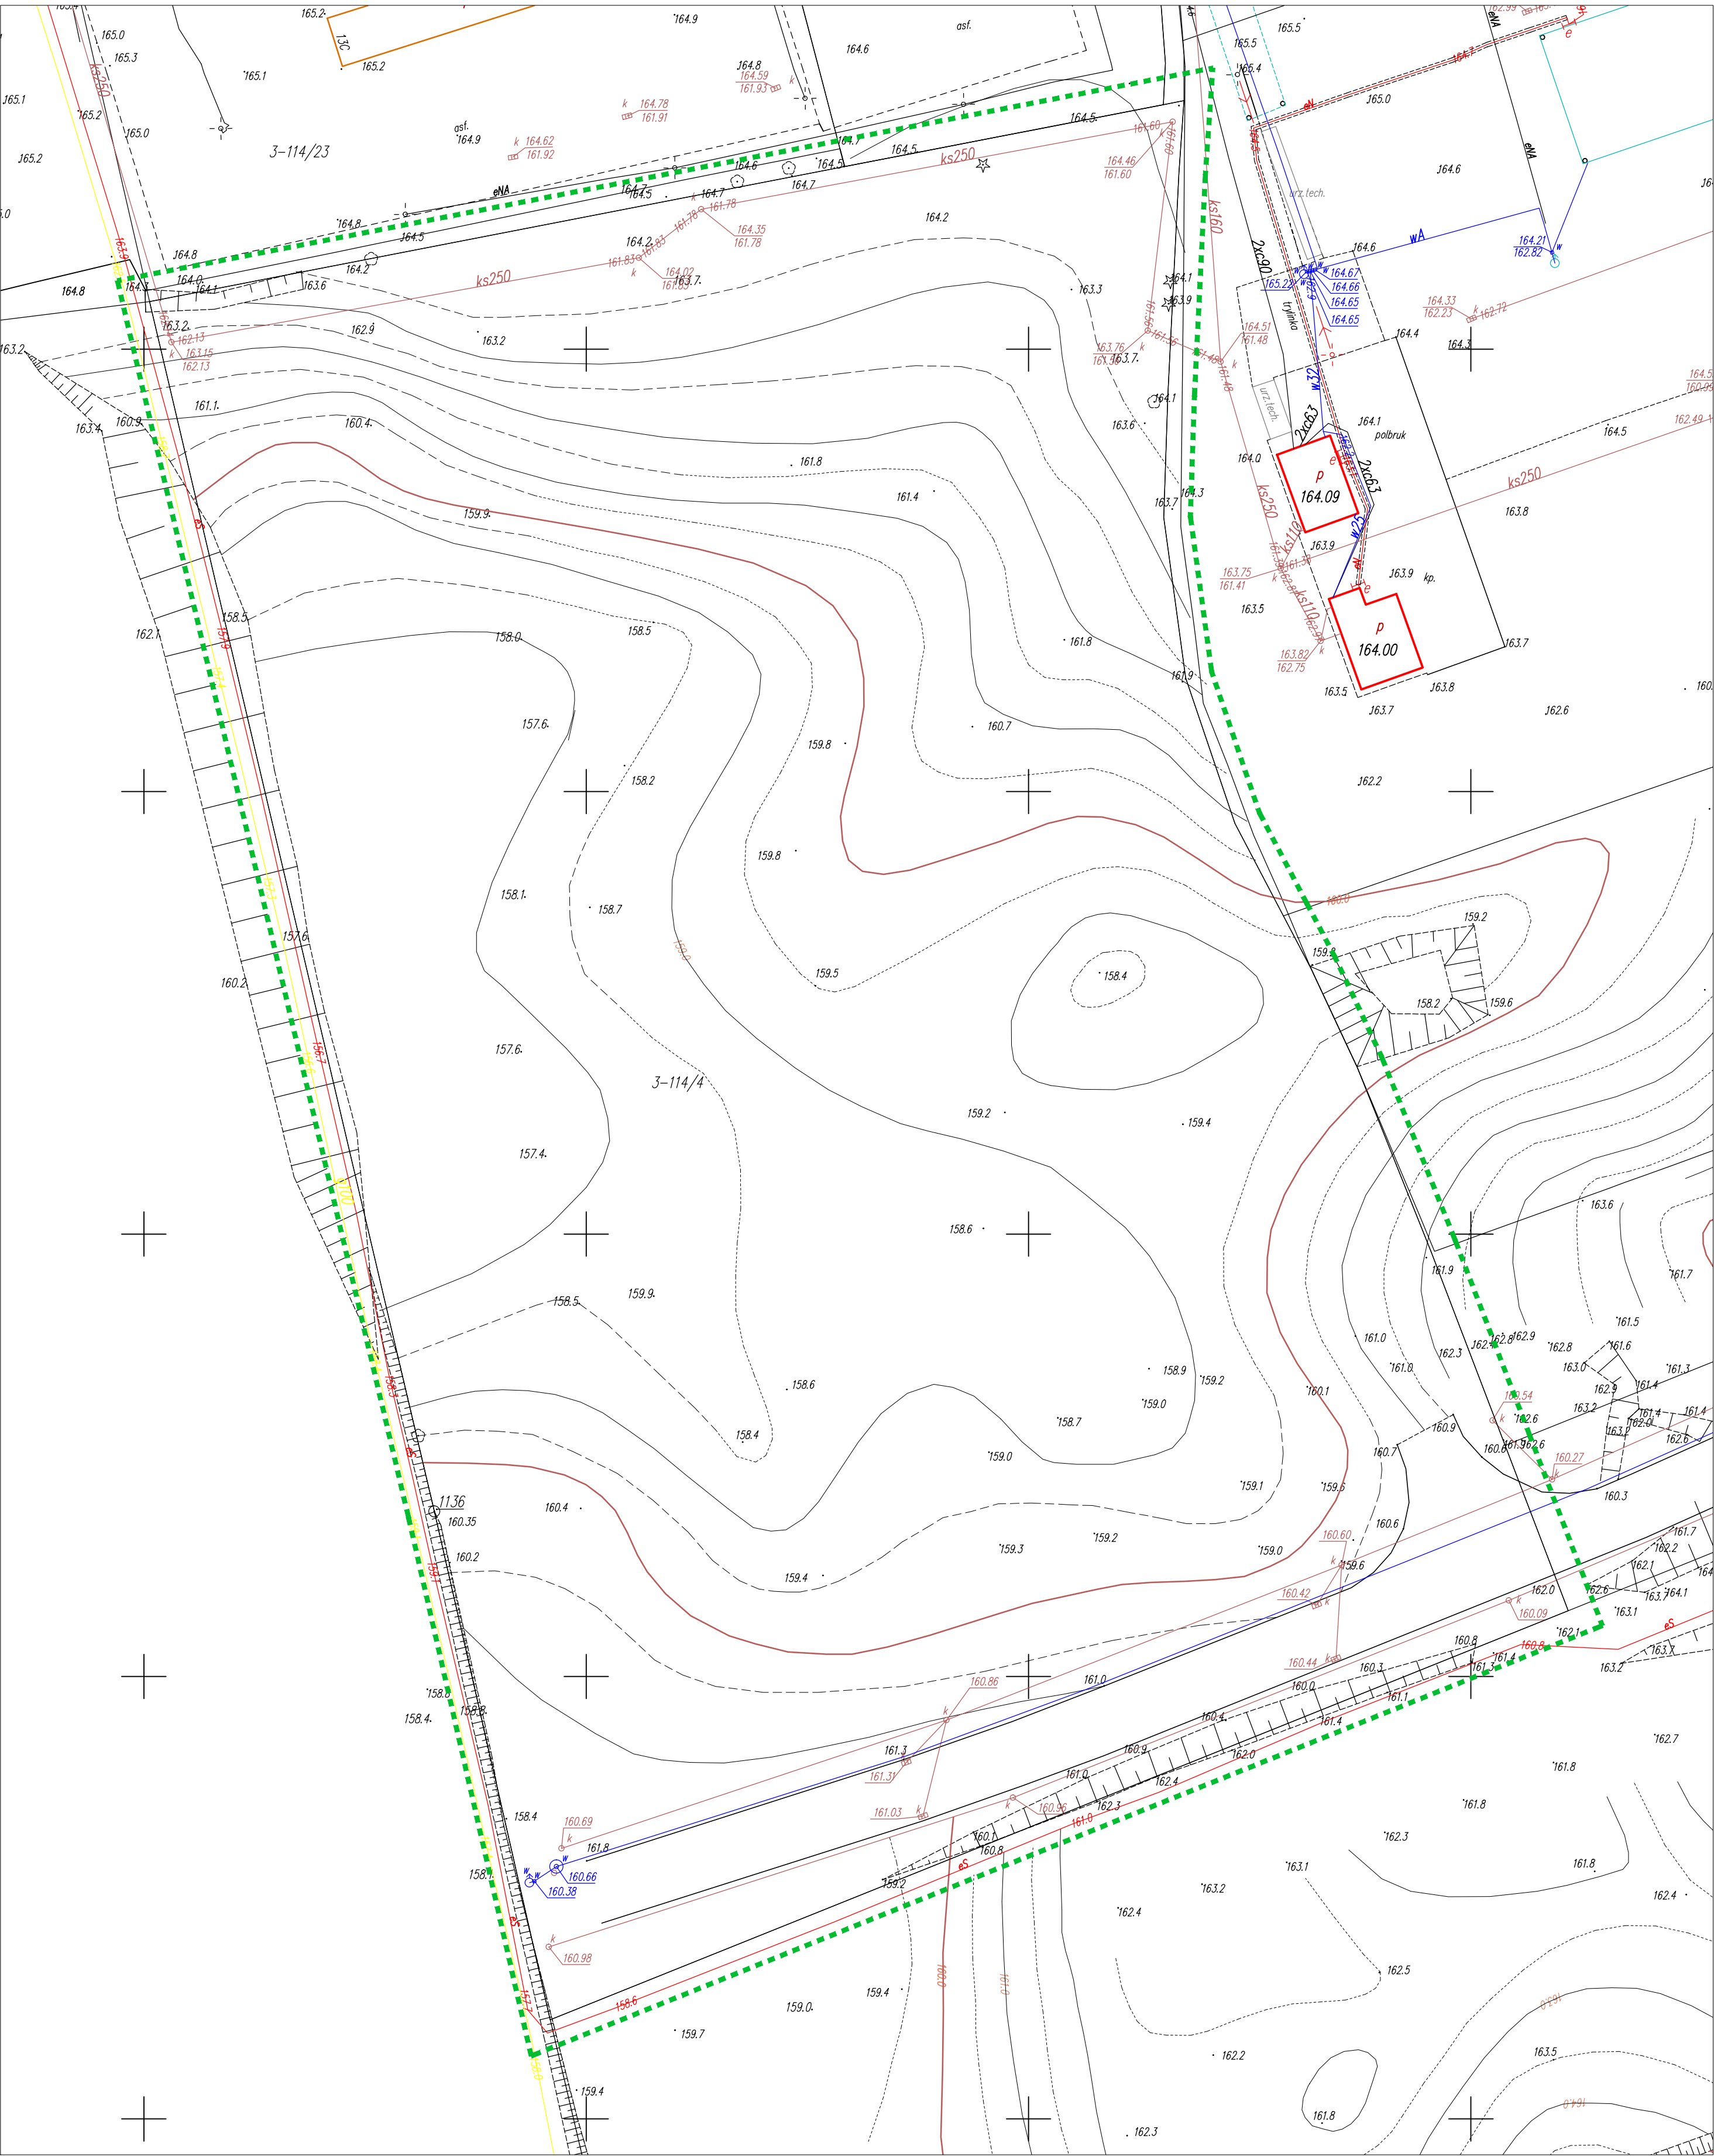

--- granice terenu objętego wnioskiem

SKALA 1:500

Mapa zasadnicza w postaci wektorowej
Licencja nr GK.6642.2.1477.2022_2810_CL2
Organ wydający licencję: Powiat Mrągowski