


KONCEPCJA URBANISTYCZNO - ARCHITEKTONICZNA

ZESPÓŁ TRZECH BUDYNKÓW MIESZKALNYCH WIELORODZINNYCH

DZIAŁKA NUMER 114/4, OBRĘB 03 MIASTO MRĄGOWO

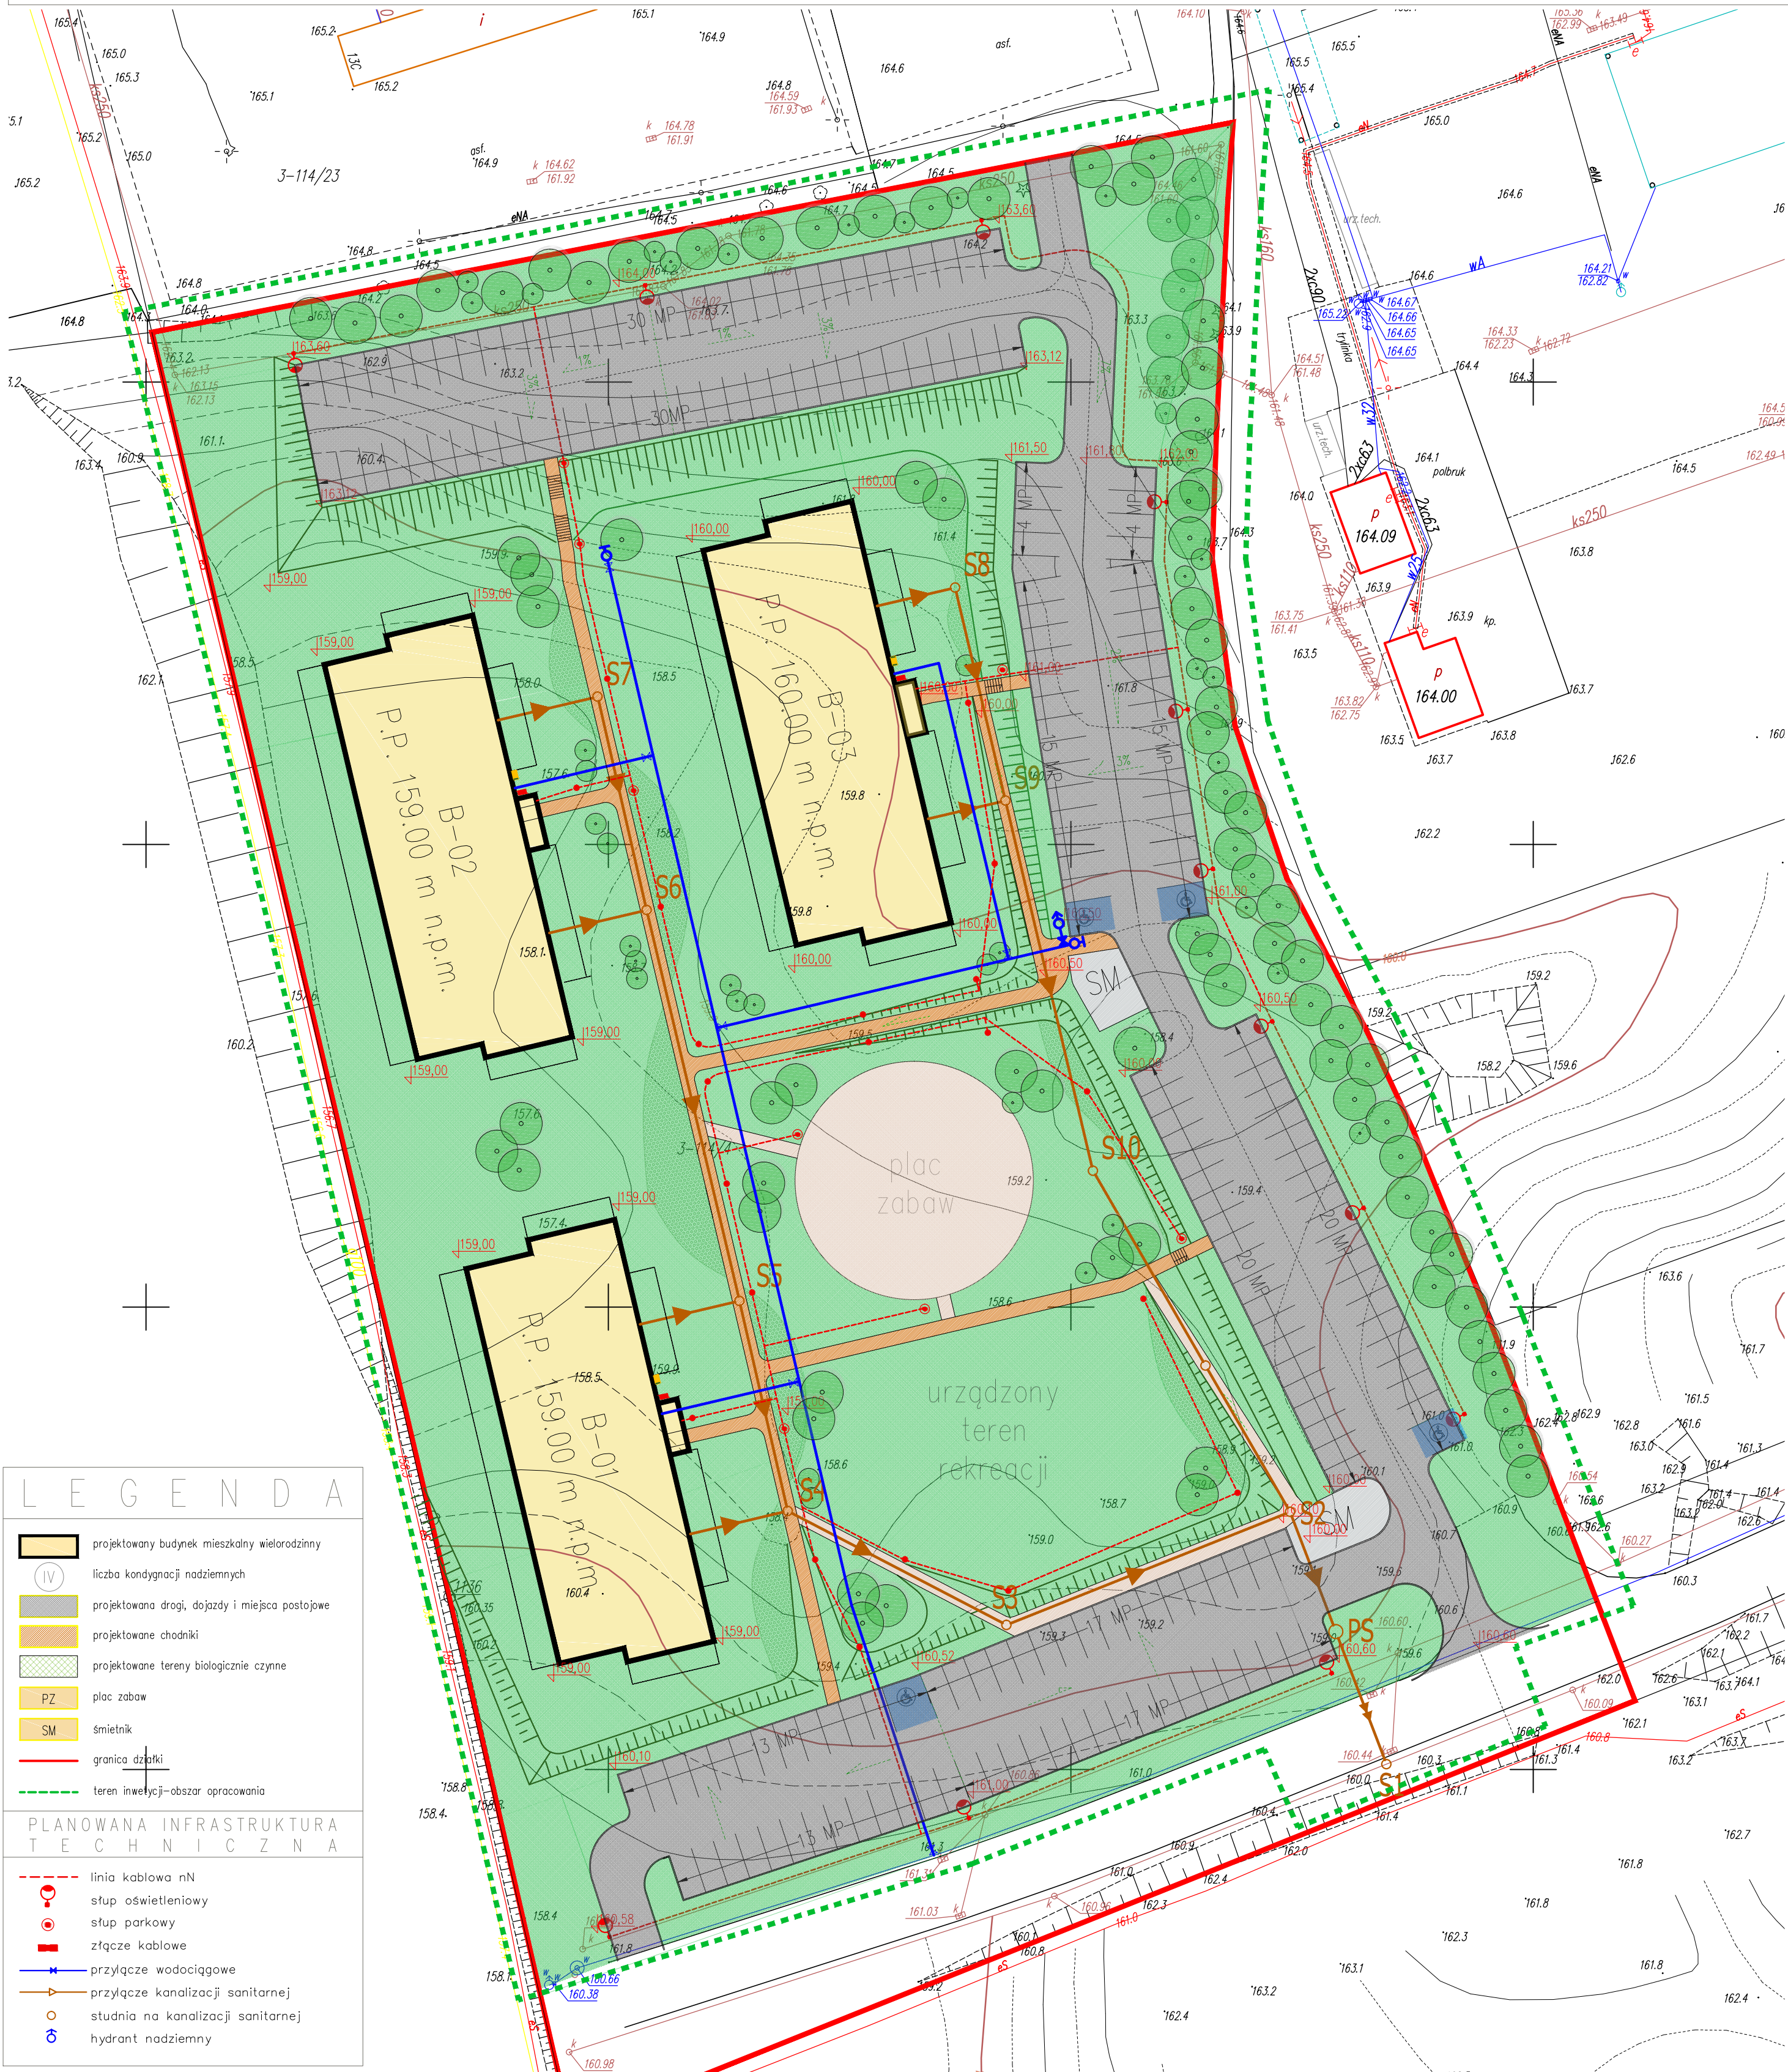

s k a l a 1 : 5 0 0

z a g o s p o d a r o w a n i e t e r e n u

r y s 1



PROJKTOWAŁA
arch. mgr inż. Anna Urban upr. nr B1/20/90

OPRACOWAŁA
mgr inż. Anna Bonikowska

Lipiec 2023 r.