

ZAŁĄCZNIK NR 1

OBSZAR ODDZIAŁYWANIA INWESTYCJI,

GRANICE TERENU OBJĘTEGO WNIOSEM SKALA 1:250

KONCEPCJA URBANISTYCZNO - ARCHITEKTONICZNA

Mragowo, dz.nr 171/43 obr.2 m.Mragowo

Budynek mieszkalny wielorodzinny

- OZNACZENIA :
- OBSZAR ODDZIAŁYWANIA INWESTYCJI
 - GRANICE TERENU OBJĘTEGO WNIOSEM


część działki gminnej nr 170/6 obr.2

przeznaczona na parking samochodów
osobowych dla mieszkańców proj. budynku

działka inwestora nr 171/43 obr.2

część działki gminnej nr 171/33 obr.2
i część działki nr 171/23 obr.2

przeznaczona na wiatę śmietnikową
dla mieszkańców proj. budynku

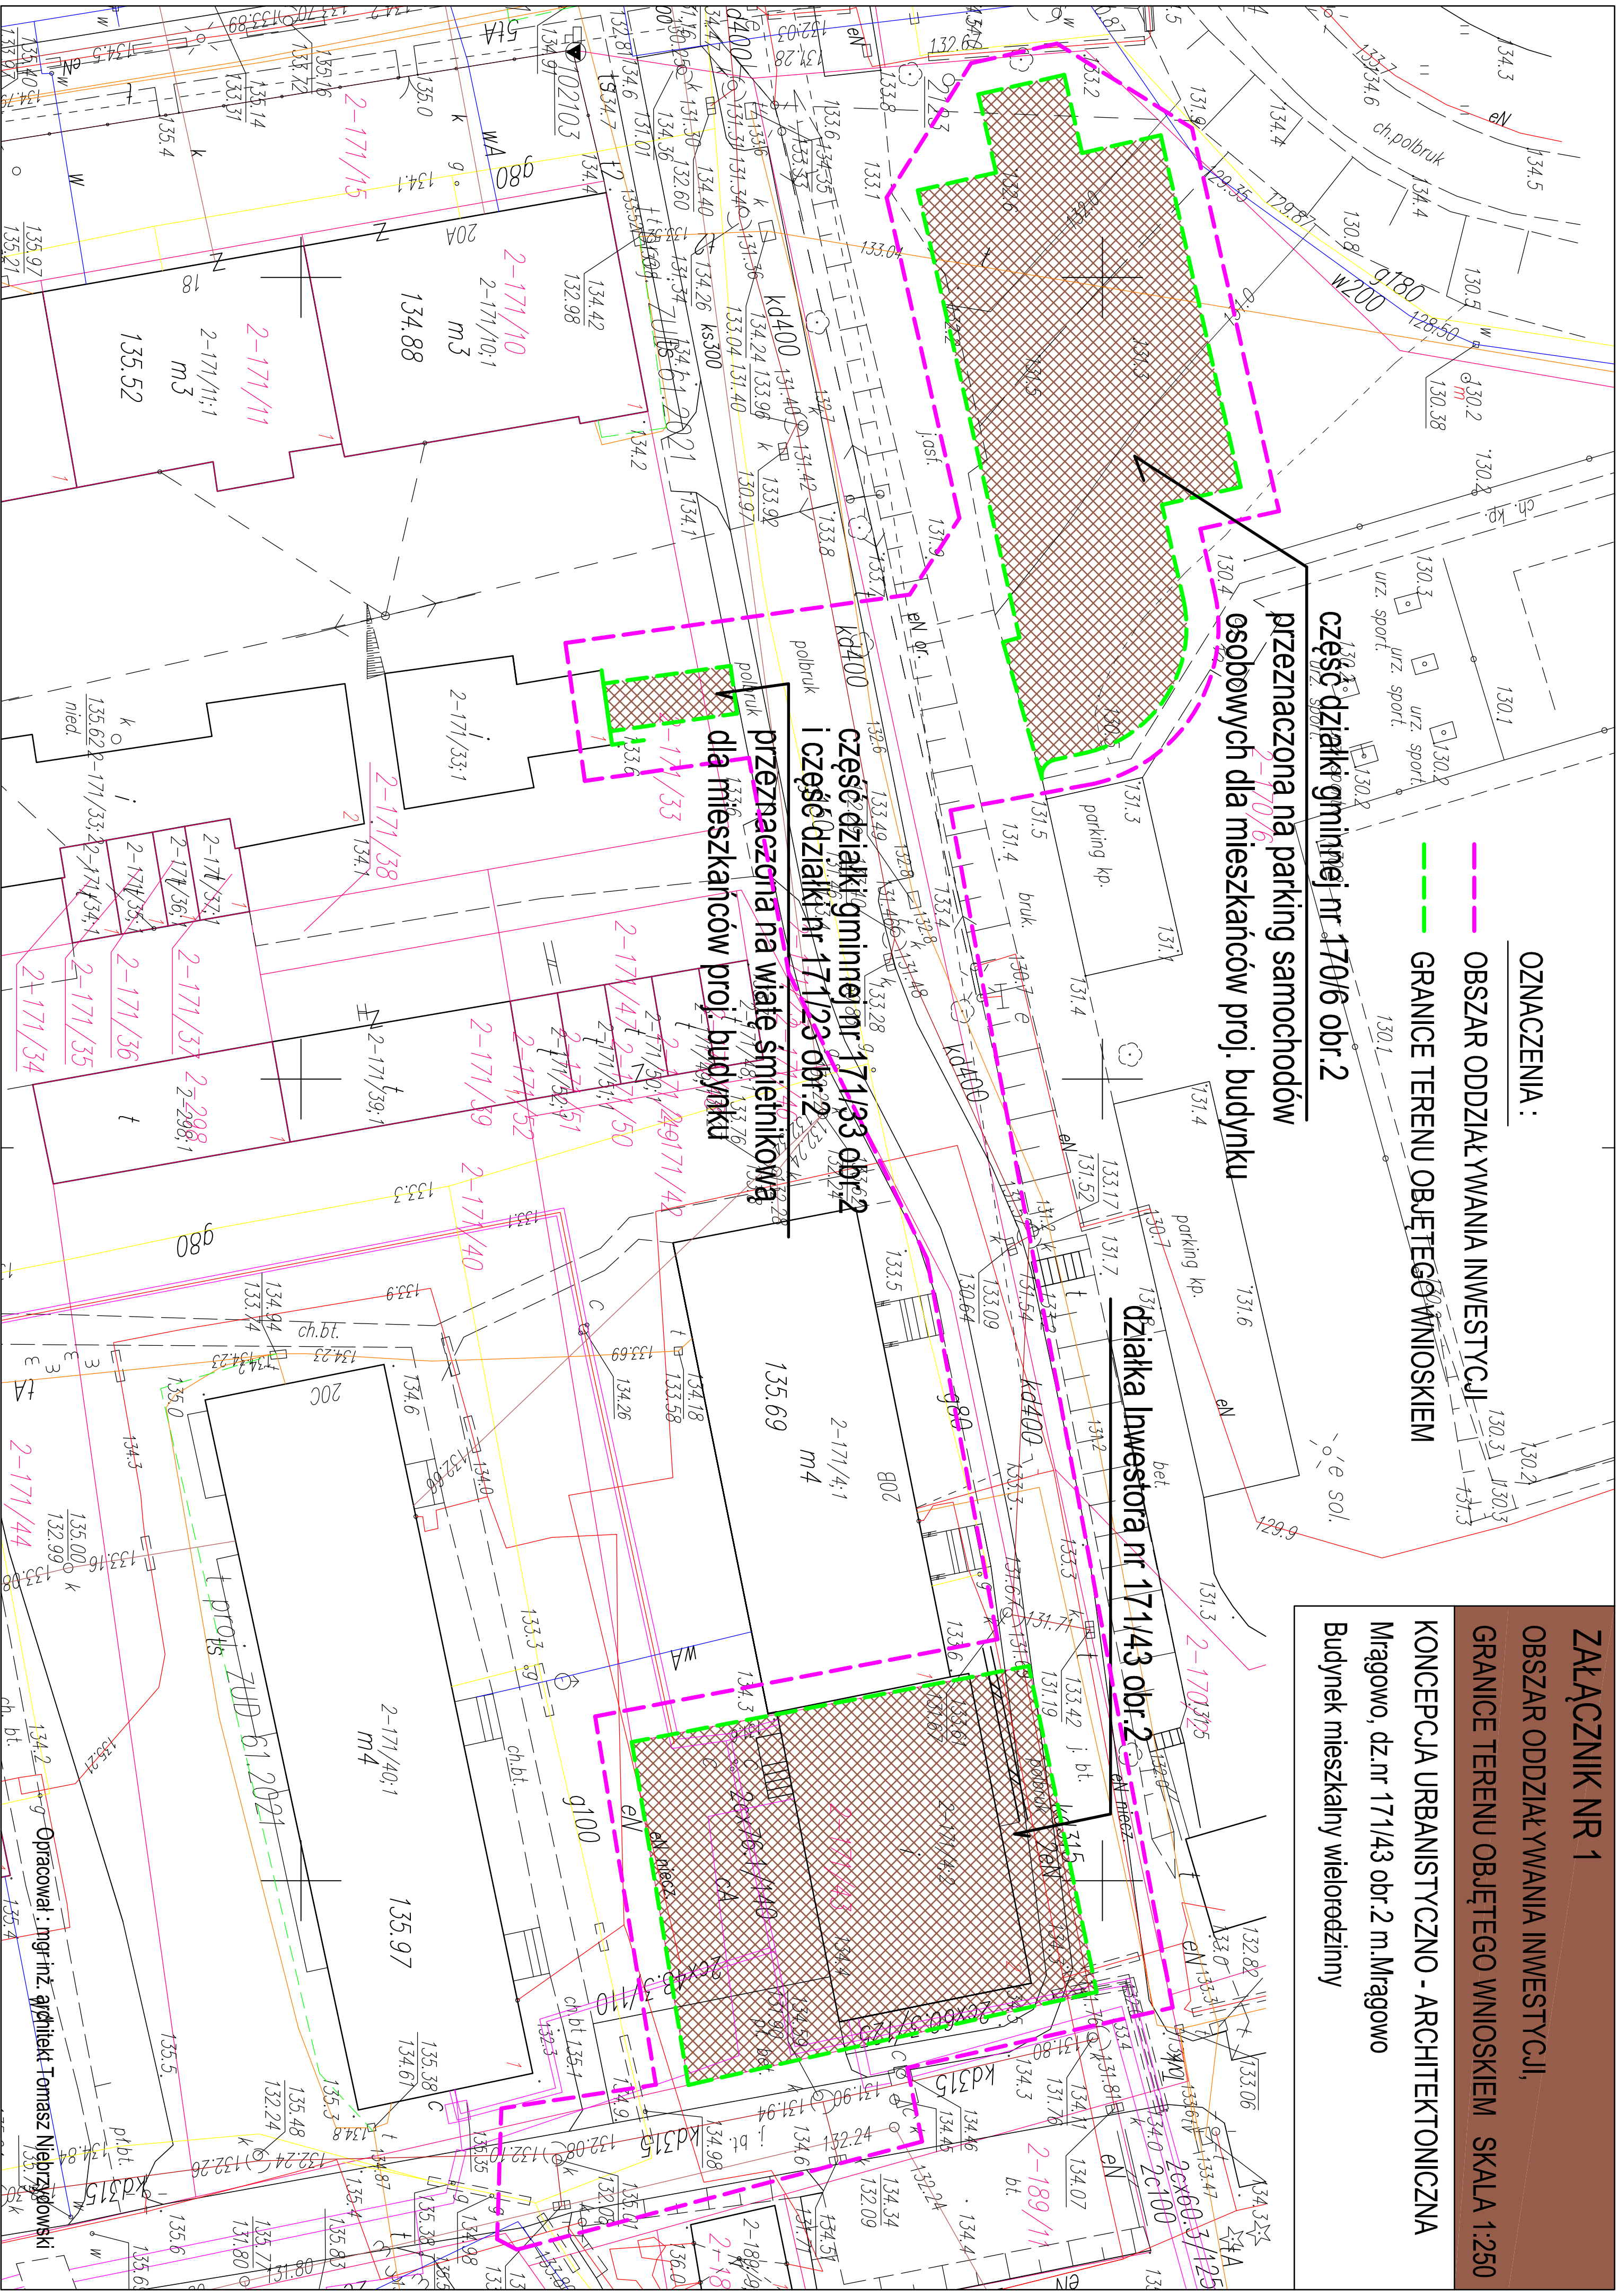

Opracował : mgr inż. architekt Tomasz Niebziński