


ZALĄCZNIK NR 4
PLANOWANY SPOSÓB ZAGOSPODAROWANIA
TERENU SKALA 1:250

KONCEPCJA URBANISTYCZNO - ARCHITEKTONICZNA
Mragowo, dz.nr 171/43 obr.2 m.Mragowo
Budynek mieszkalny wielorodzinny

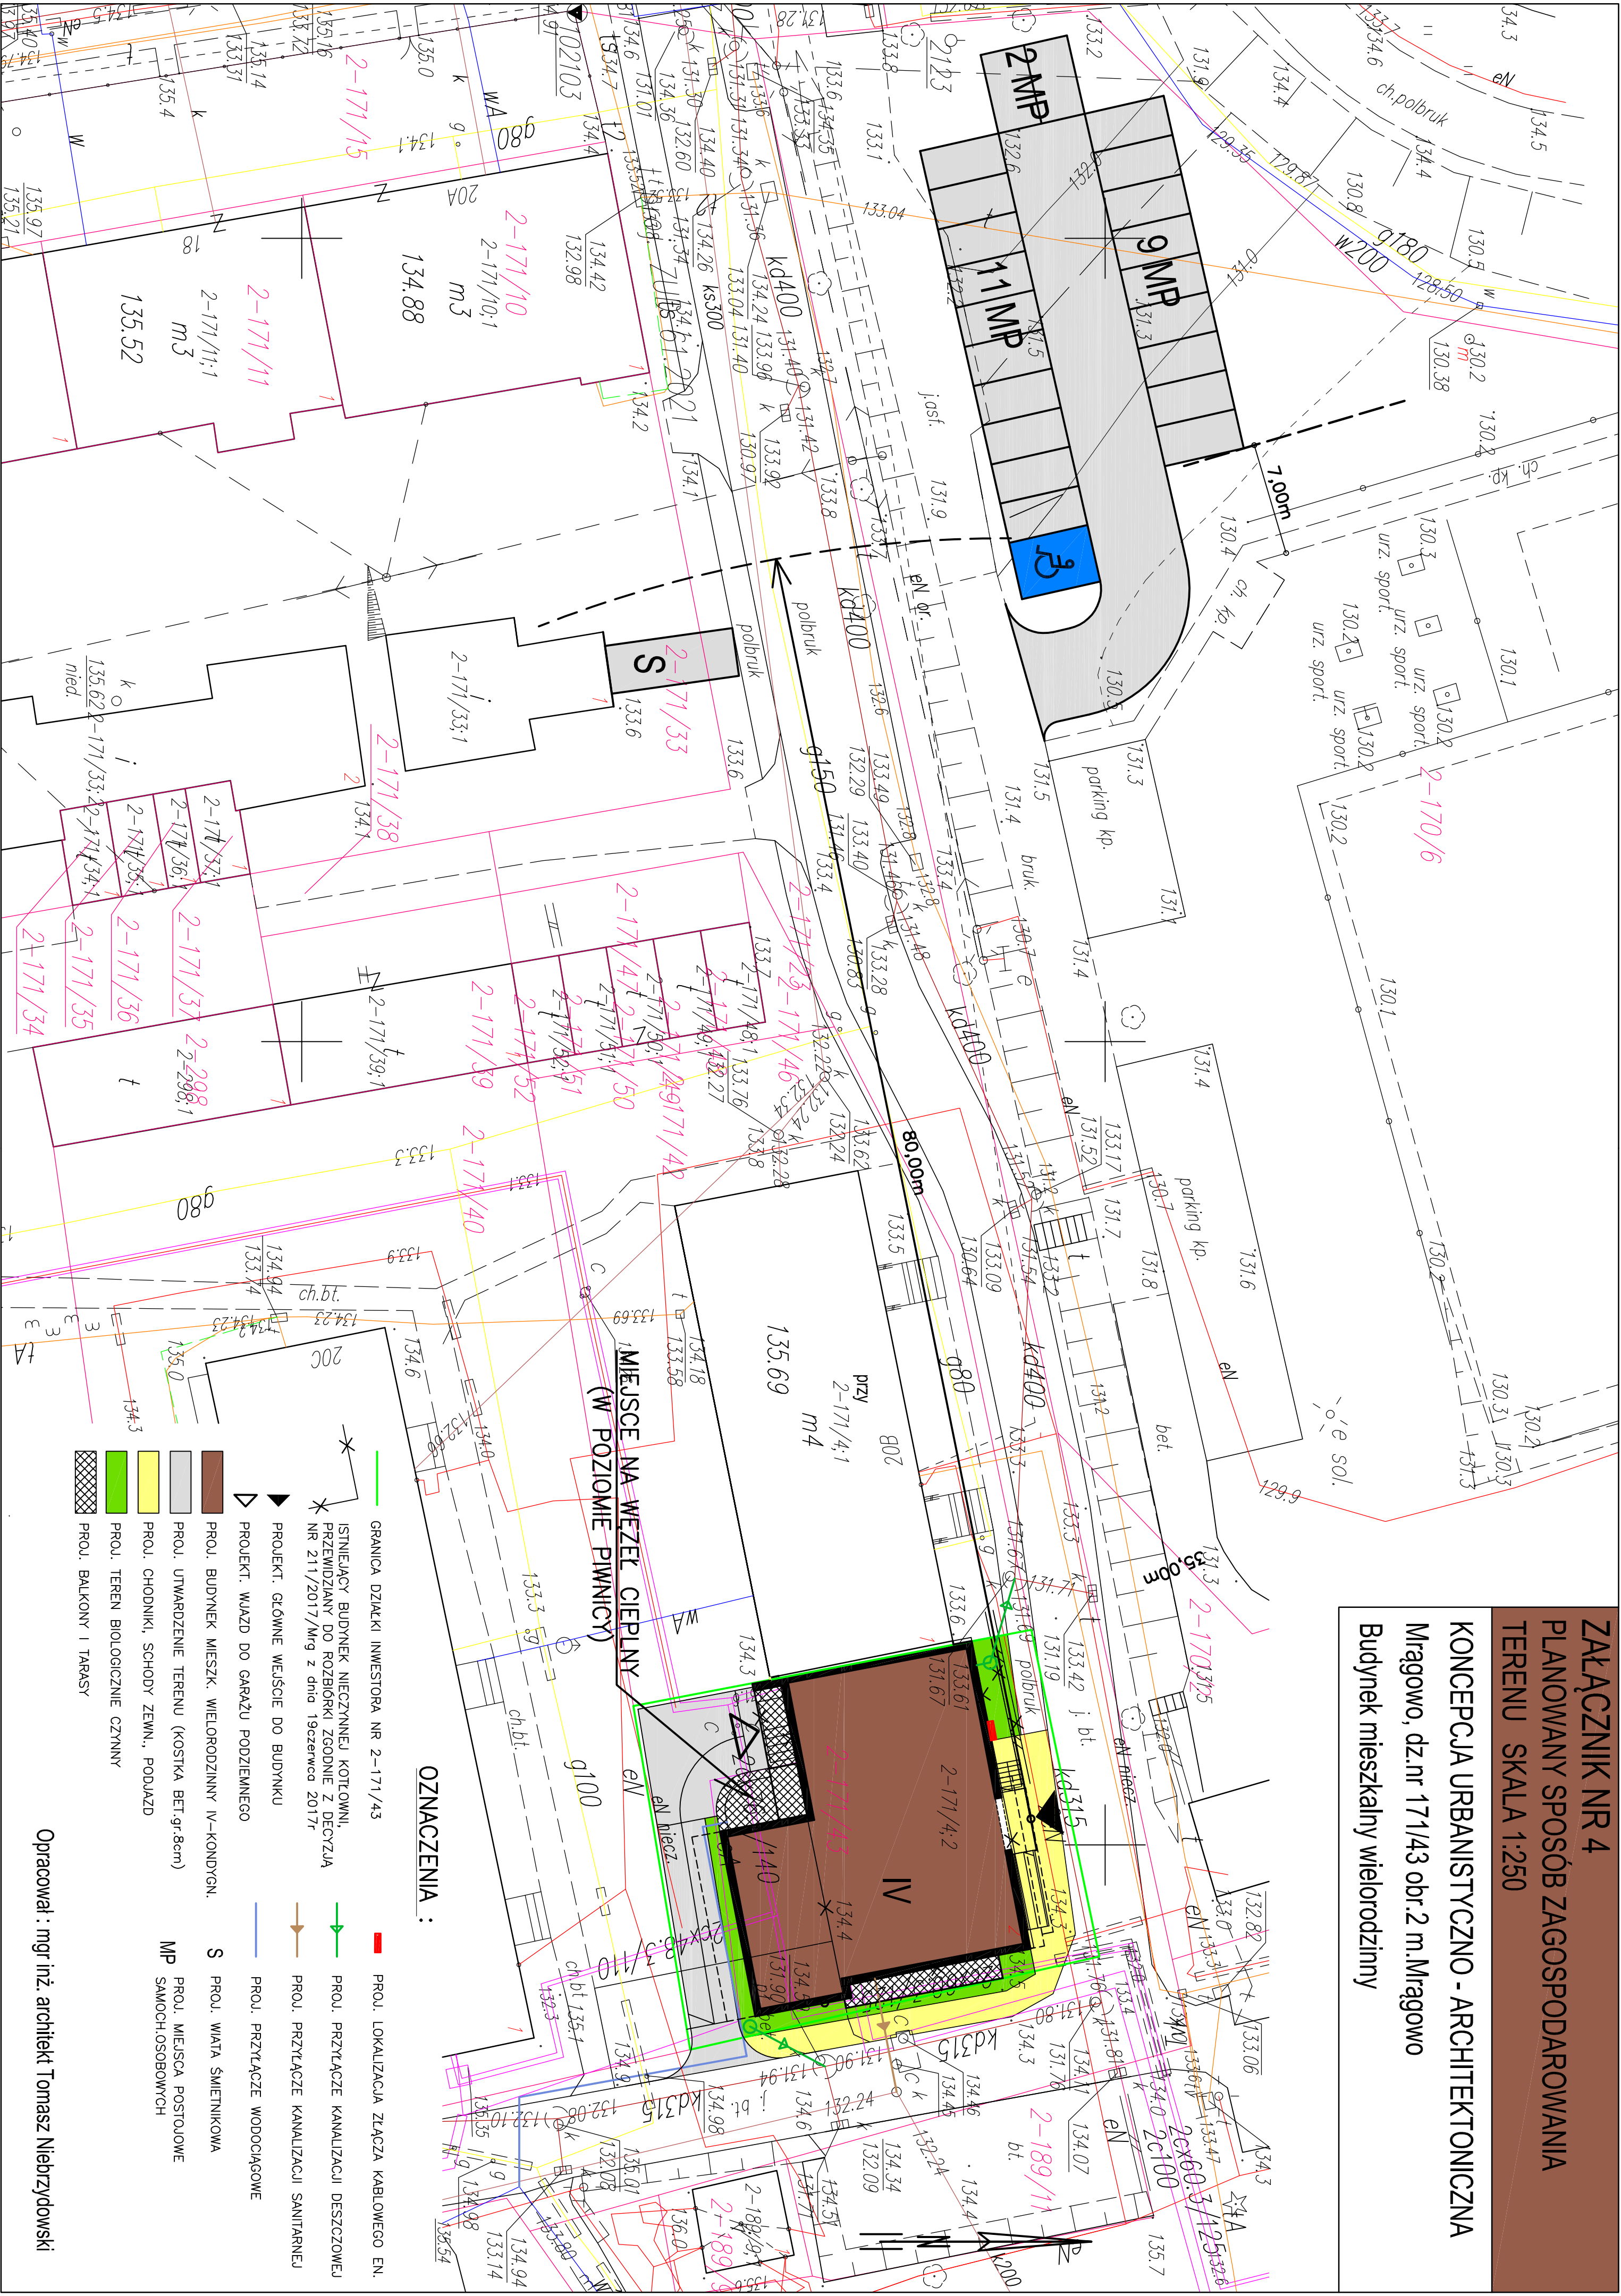

OZNACZENIA :

- GRANICA DZIAŁKI INWESTORA NR 2-171/43
- ISTNIEJĄCY BUDYNEK NIECZYNNY KOTŁOWNI, PRZEWIDZANY DO ROZBIÓRKI ZGODNIE Z DECYZJĄ NR 211/2017/Mrg z dnia 19czerwca 2017r
- PROJEKT. GŁÓWNE WEJŚCIE DO BUDYNKU
- PROJEKT. WJAZD DO GARAŻU PODZIEMNEGO
- PROJ. BUDYNEK MIESZK. WIELORODZINNY IV-KONDYGN.
- PROJ. UTWARDZENIE TERENU (KOSIĄKA BET.gr.8cm)
- PROJ. CHODNIKI, SCHODY ZEWN., PODLAZD
- PROJ. TEREN BIOLOGICZNIE CZYNNY
- PROJ. BALKONY I TARASY
- PROJ. LOKALIZACJA ZŁĄCZA KABLOWEGO EN.
- PROJ. PRZŁĄCZĄCE KANAŁIZACJI DESZCZOWEJ
- PROJ. PRZŁĄCZĄCE KANAŁIZACJI SANITARNEJ
- PROJ. PRZŁĄCZĄCE WODOCiąGOWE
- PROJ. WATĄ ŚMIETNIKOWA
- PROJ. MIEJSCA POSTOJOWE
- PROJ. SAMOCH.OŚBOWYCH
- MP
- S

Opracował : mgr inż. architekt Tomasz Niebzydowski