



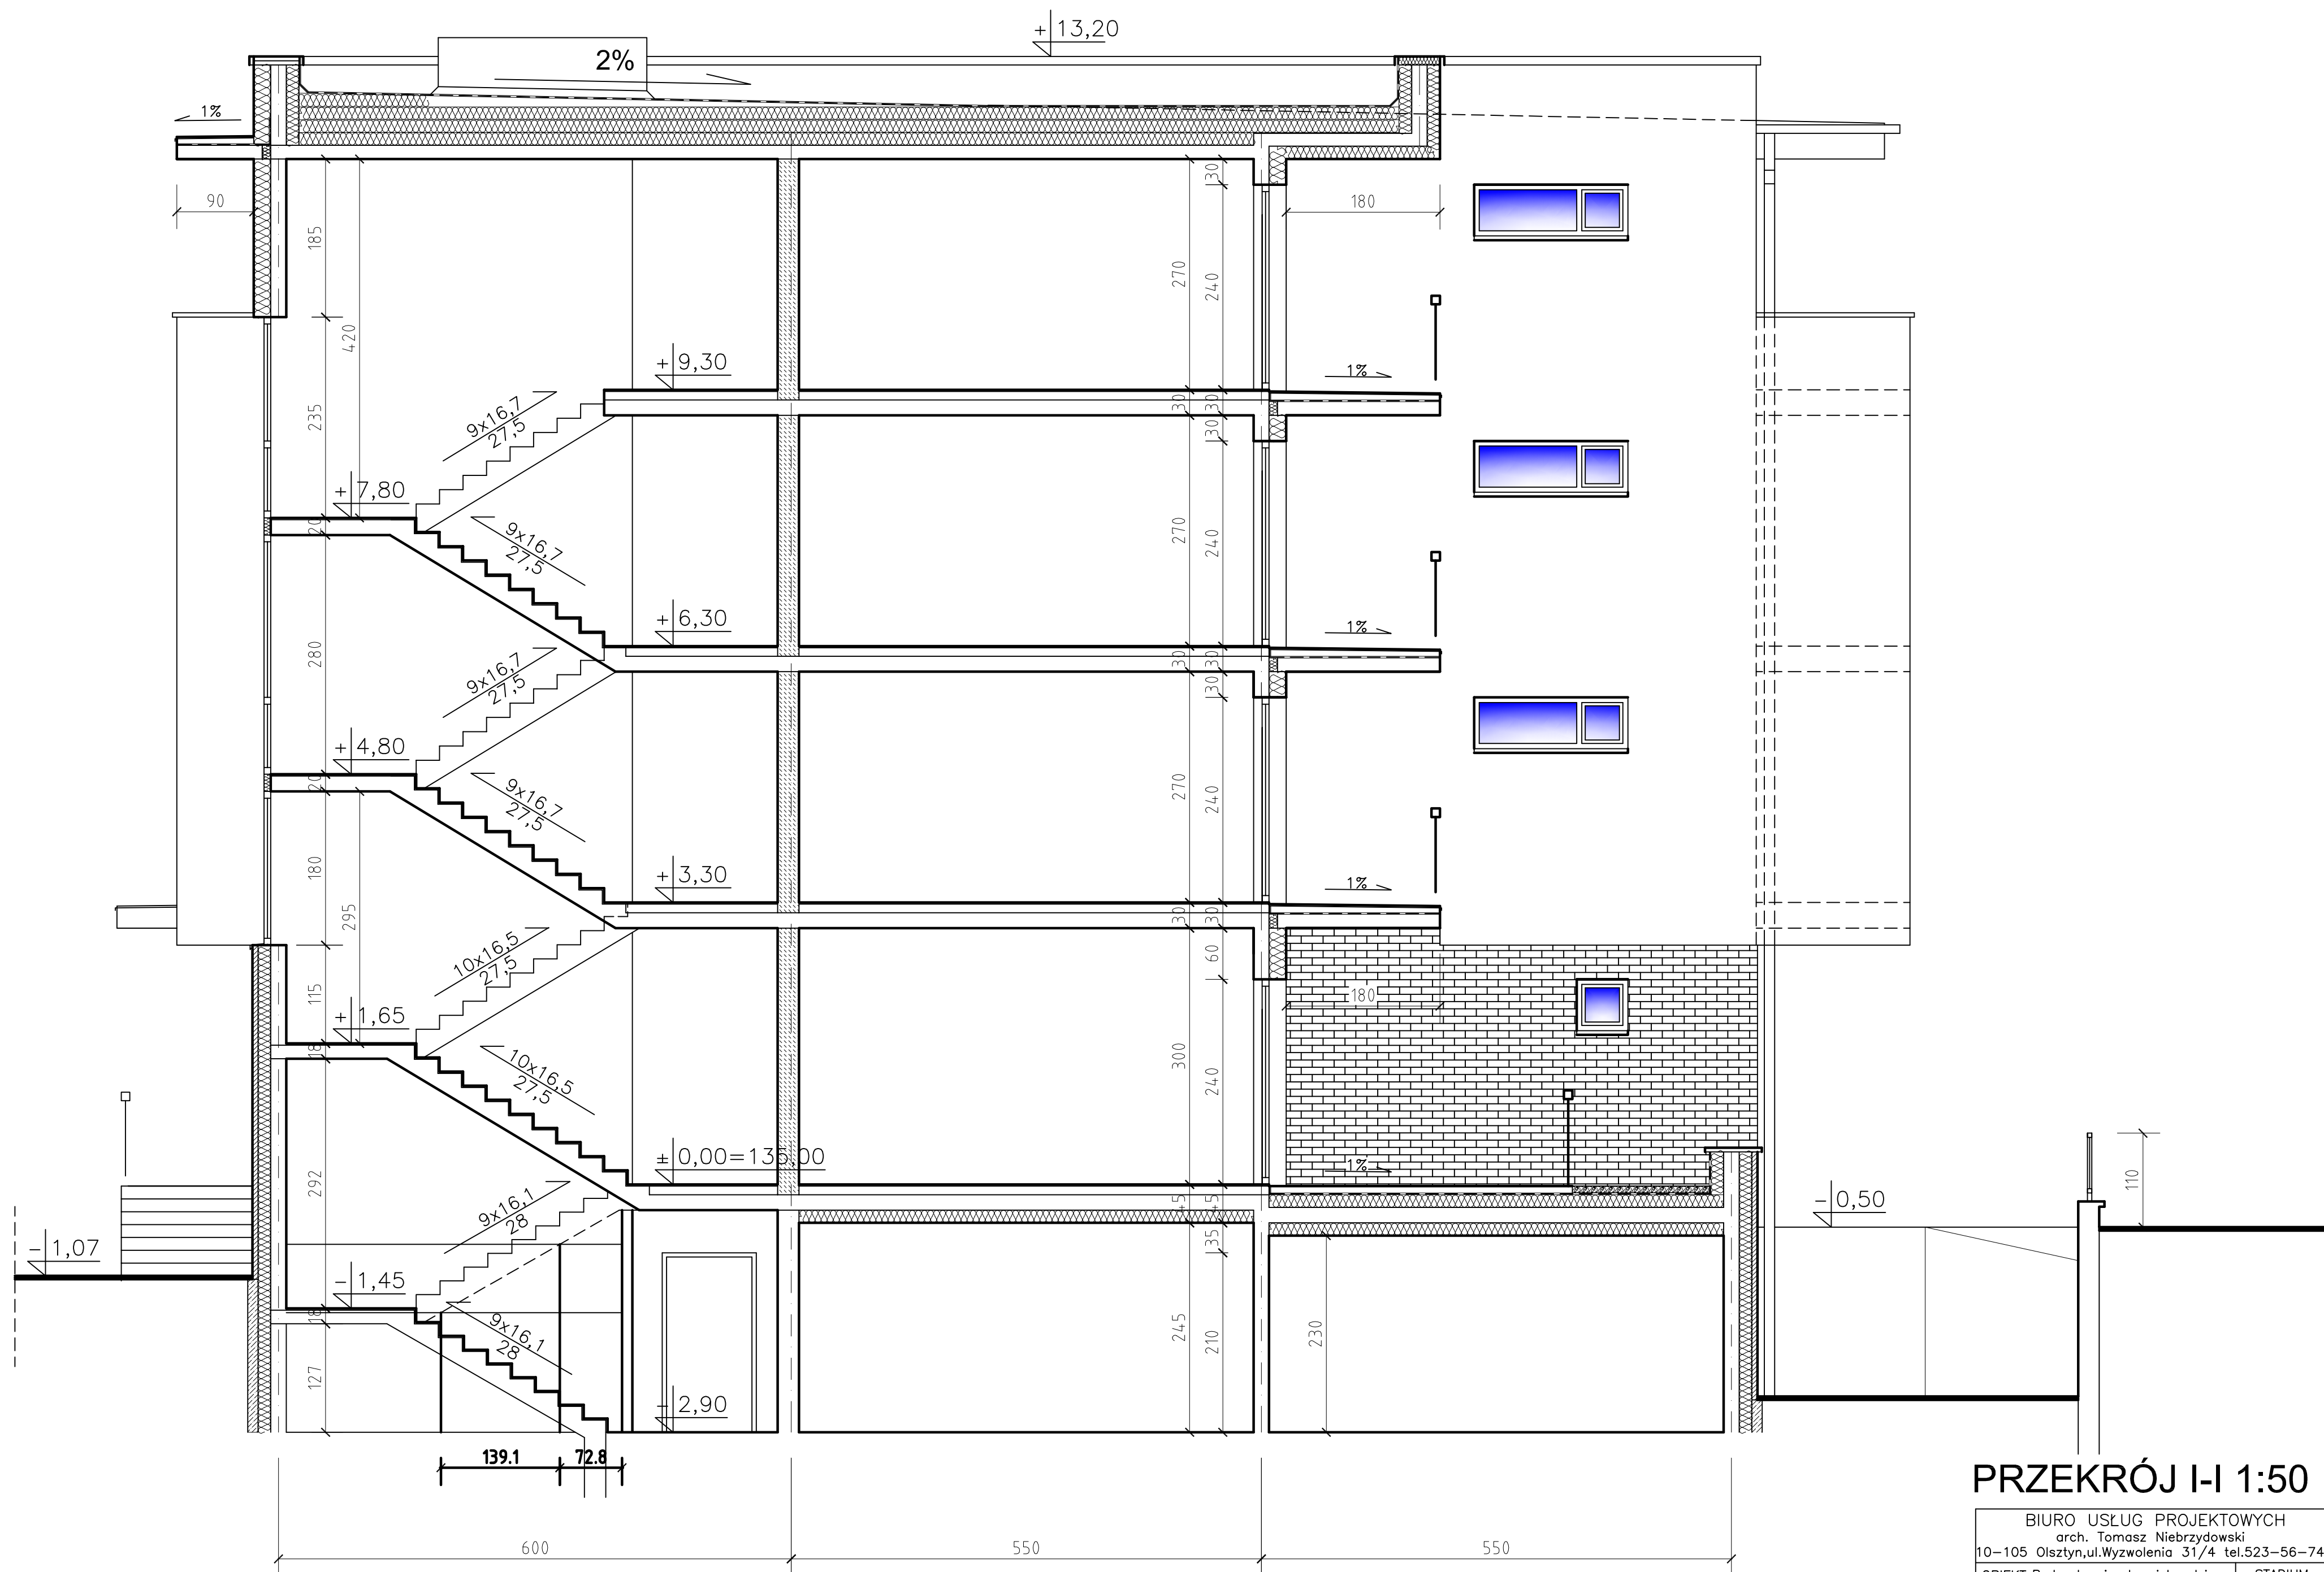

PRZEKRÓJ I-I 1:50

BIURO USŁUG PROJEKTOWYCH arch. Tomasz Niebrzydowski 10-105 Olsztyn, ul. Wyzwolenia 31/4 tel. 523-56-74		
OBIEKT: Budynek mieszk. wielorodzinny Mrągowo, dz.nr 171/43 obr.2		STADIUM Konc.proj.
Branża :	ARCHITEKTURA	SKALA 1:50
Temat :	PRZEKRÓJ I-I	DATA: 10.2023
Projektował : arch. T. Niebrzydowski upr. 1/98/OL		Rys. nr 8
Licencja progr. AutoCAD LT2002 Nr700-50960752		

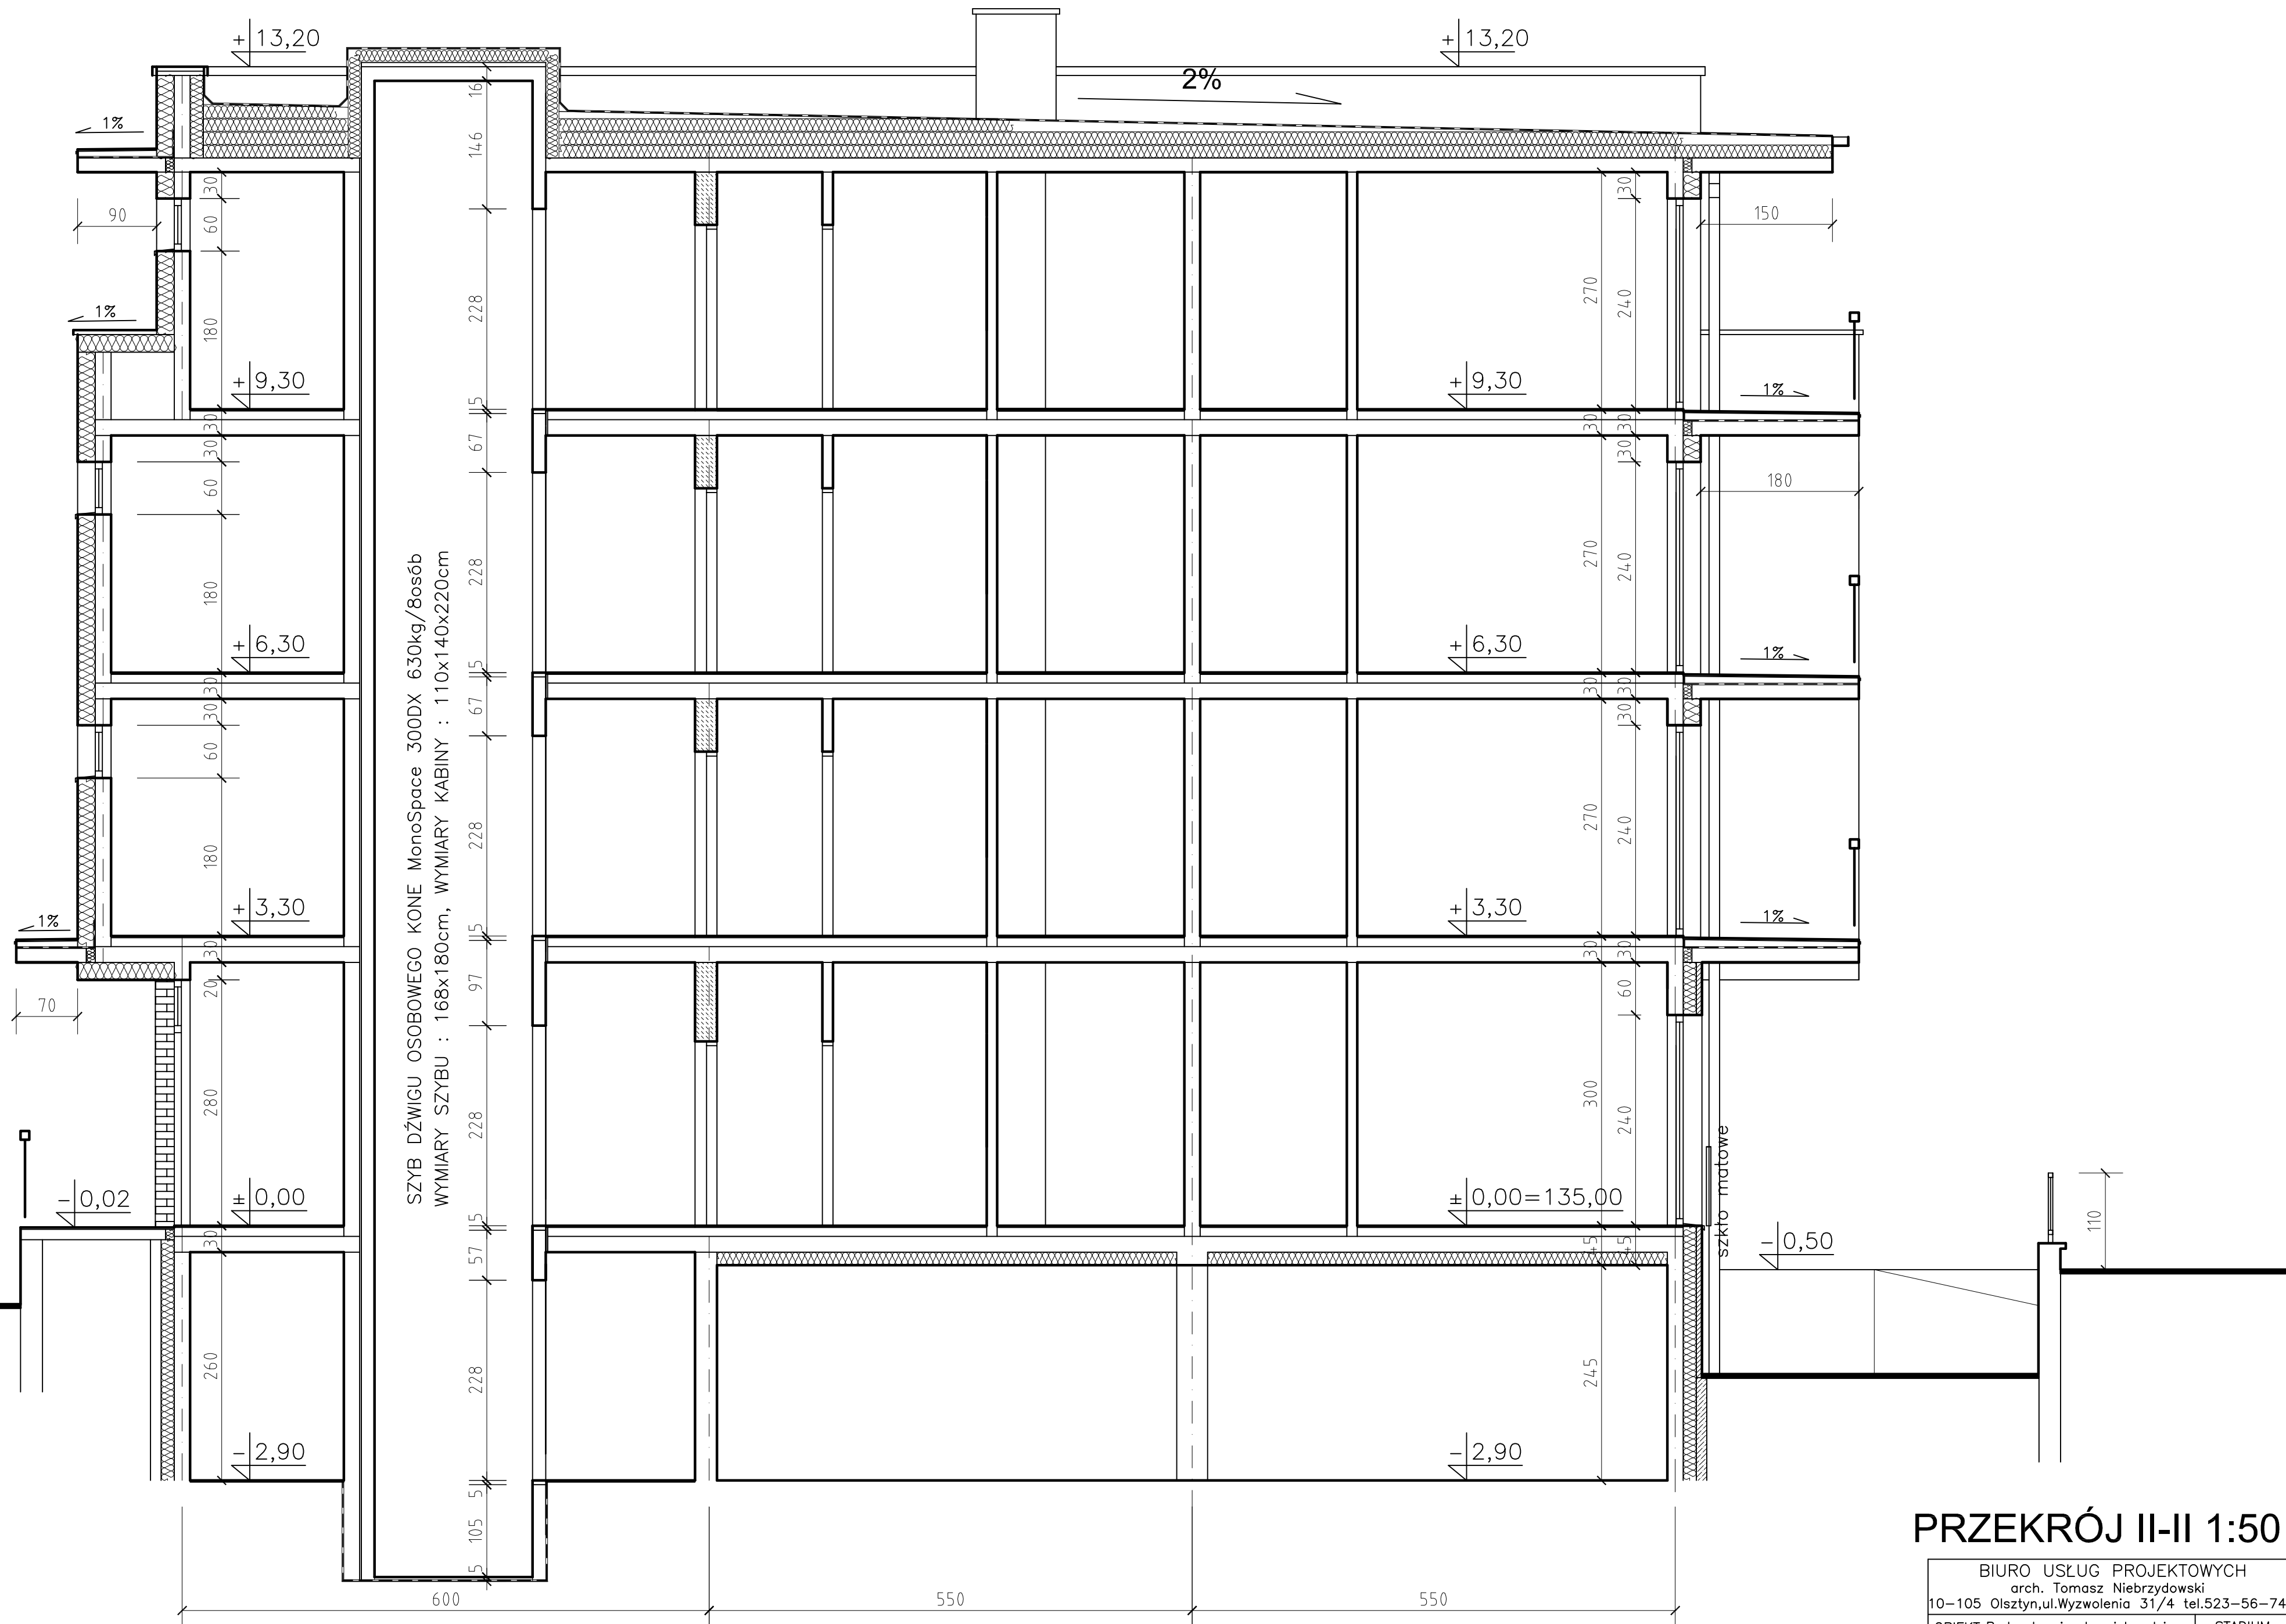

PRZEKRÓJ II-II 1:50

BIURO USŁUG PROJEKTOWYCH arch. Tomasz Niebrzydowski 10–105 Olsztyn, ul. Wyzwolenia 31/4 tel. 523–56–74		
OBIEKT: Budynek mieszk. wielorodzinny Mrągowo, dz.nr 171/43 obr.2		STADIUM Konc.proj.
Branża :	ARCHITEKTURA	SKALA 1:50
Temat :	PRZEKRÓJ II-II	DATA: 10.2023
Projektował : arch. T. Niebrzydowski upr. 1/98/OL		Rys. nr 9
Licencja progr. AutoCAD LT2002 Nr700–50960752		