

ZAŁĄCZNIK NR 1

OBSZAR ODDZIAŁYWANIA INWESTYCJI,

GRANICE TERENU OBJĘTEGO WNIOSEM SKALA 1:250

KONCEPCJA URBANISTYCZNO - ARCHITEKTONICZNA

Mragowo, dz.nr 171/43 obr.2 m.Mragowo

Budynek mieszkalny wielorodzinny

część działki nr 189/11 obr.2

przeznaczona na parking samochodów

osobowych dla mieszkańców proj. budynku

działka Inwestora nr 171/43 obr.2

przeznaczona na parking samochodów


osobowych dla mieszkańców proj. budynku

- OZNACZENIA :**
- **OBSZAR ODDZIAŁYWANIA INWESTYCJI**
 - **GRANICE TERENU OBJĘTEGO WNIOSEM**

część działki gminnej nr 170/6 obr.2

przeznaczona na parking samochodów

osobowych dla mieszkańców proj. budynku

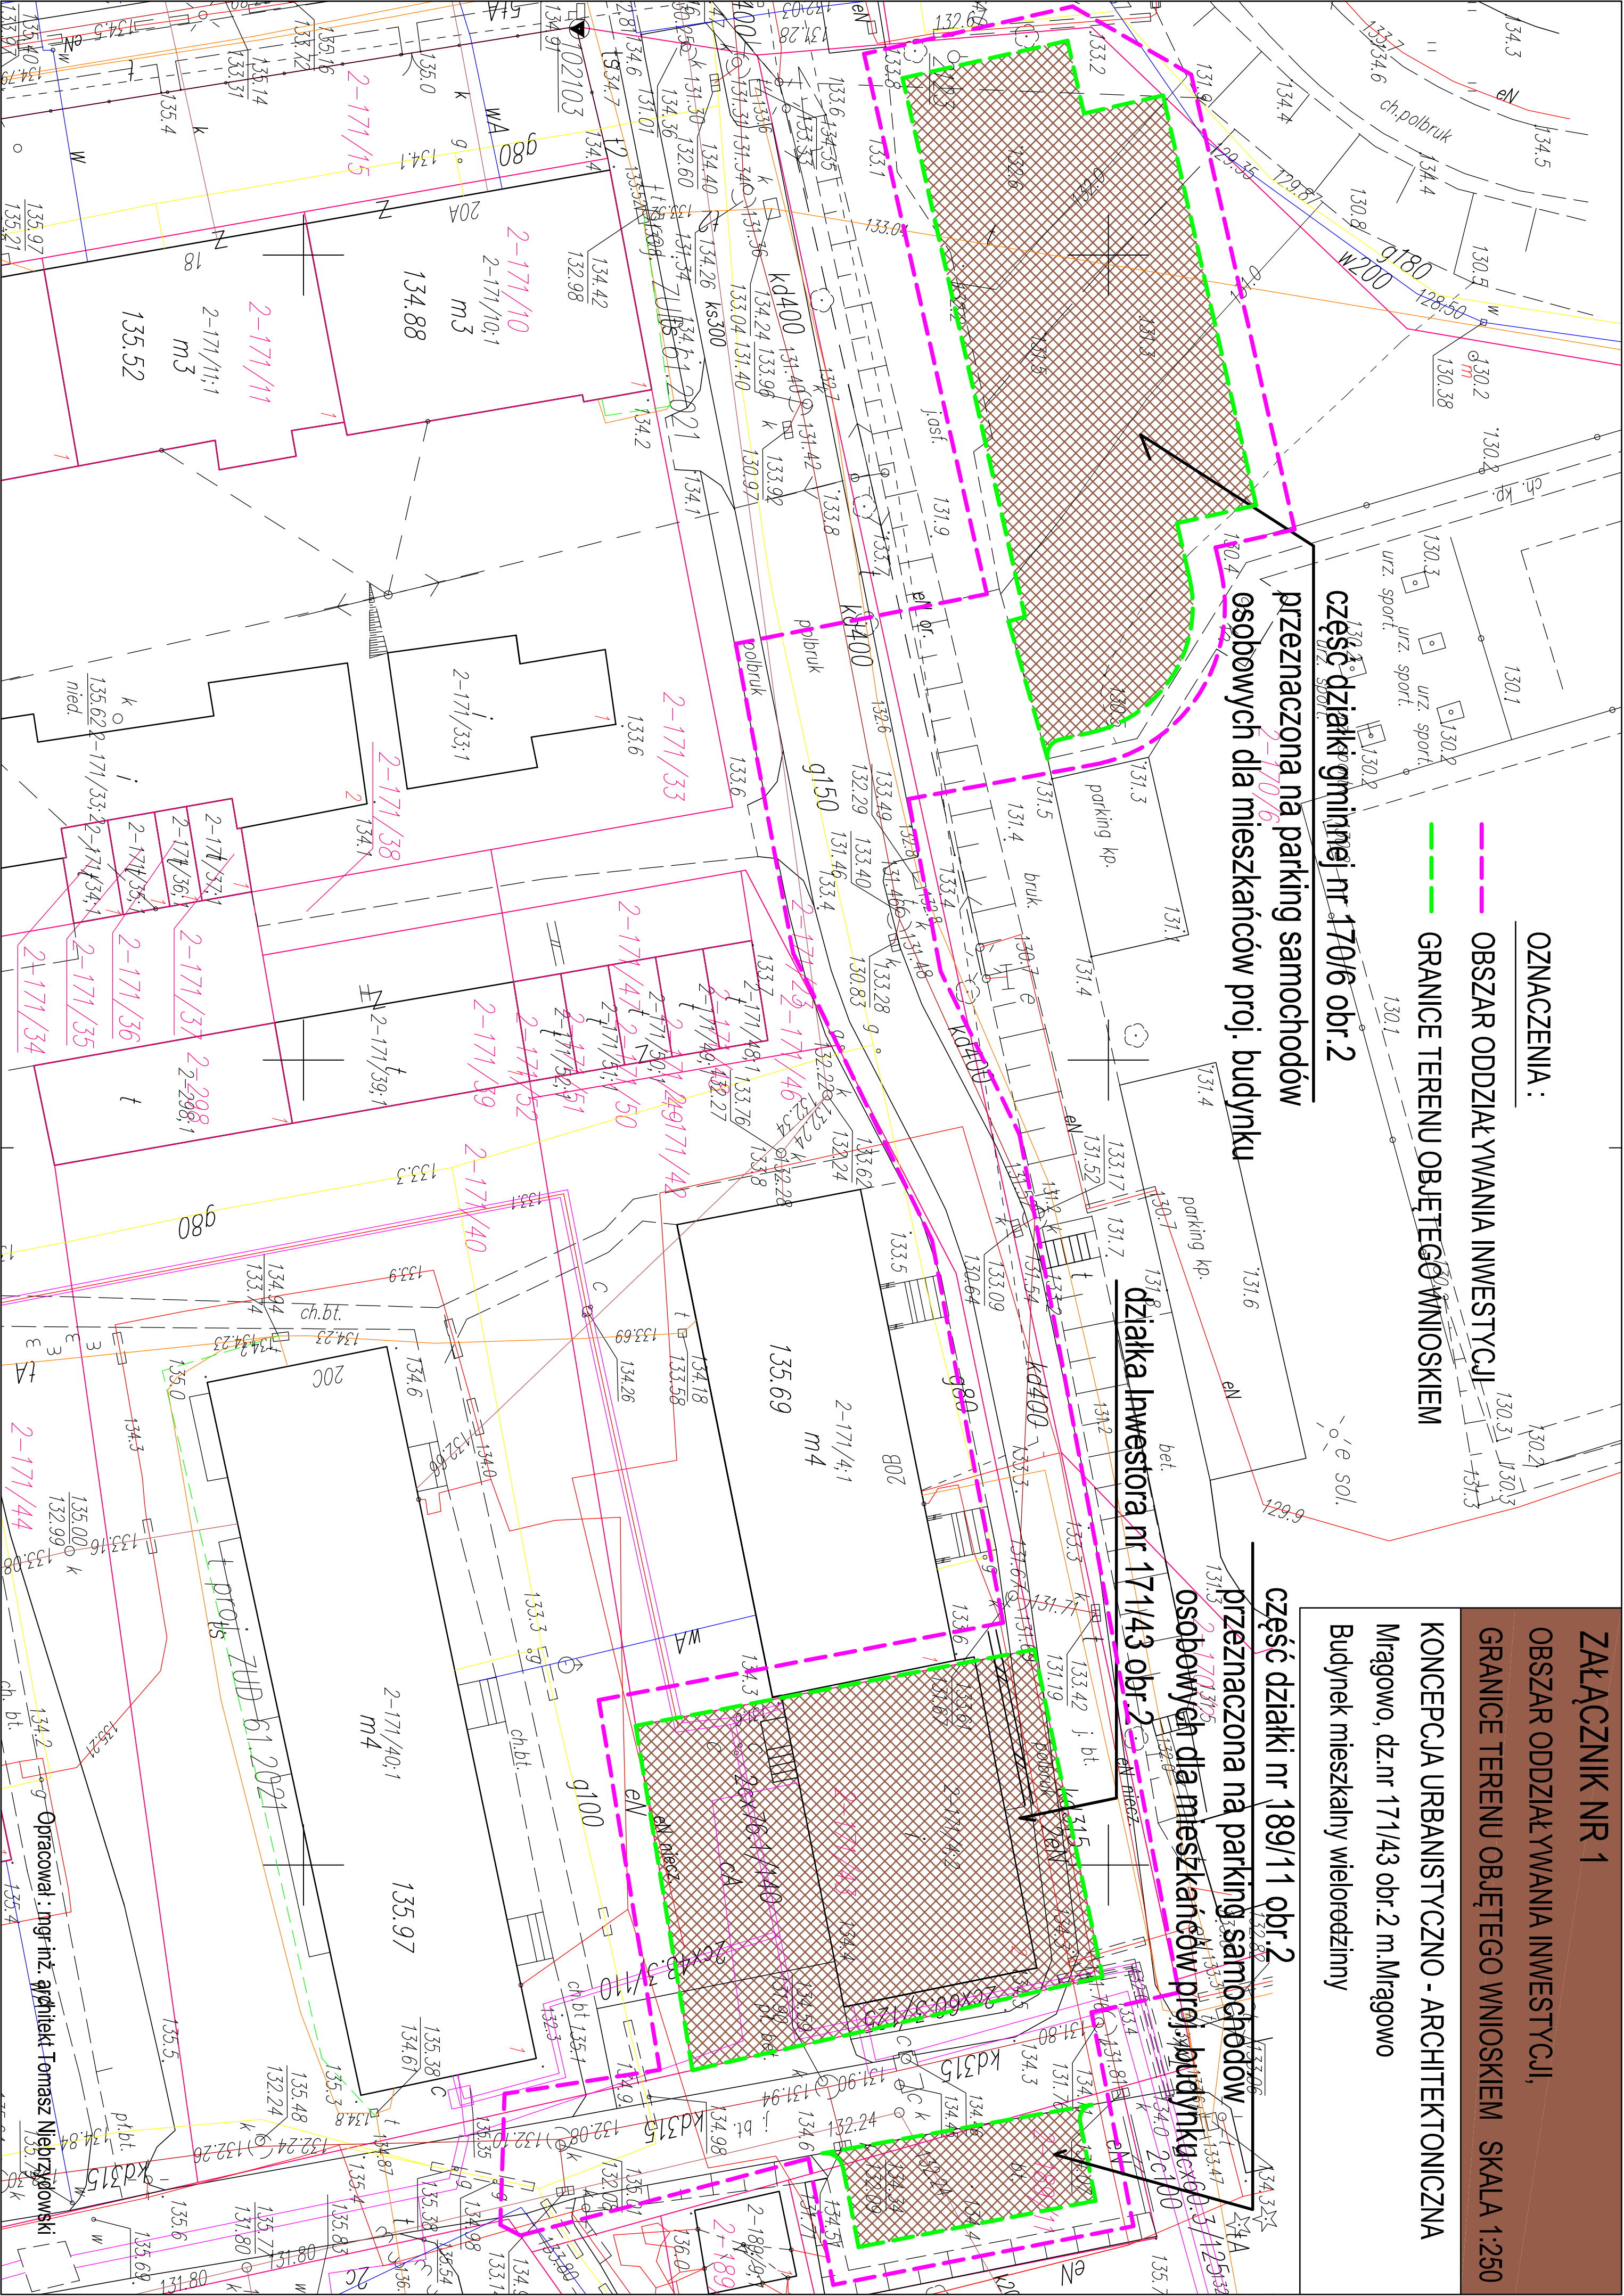

Opracował: mgr inż. architekt Tomasz Nieprzydowski