


ZAŁĄCZNIK NR 4
PLANOWANY SPOSÓB ZAGOSPODAROWANIA
TERENU SKALA 1:250

KONCEPCJA URBANISTYCZNO - ARCHITEKTONICZNA
Mragowo, dz.nr 171/43 obr.2 m.Mragowo
Budynek mieszkalny wielorodzinny

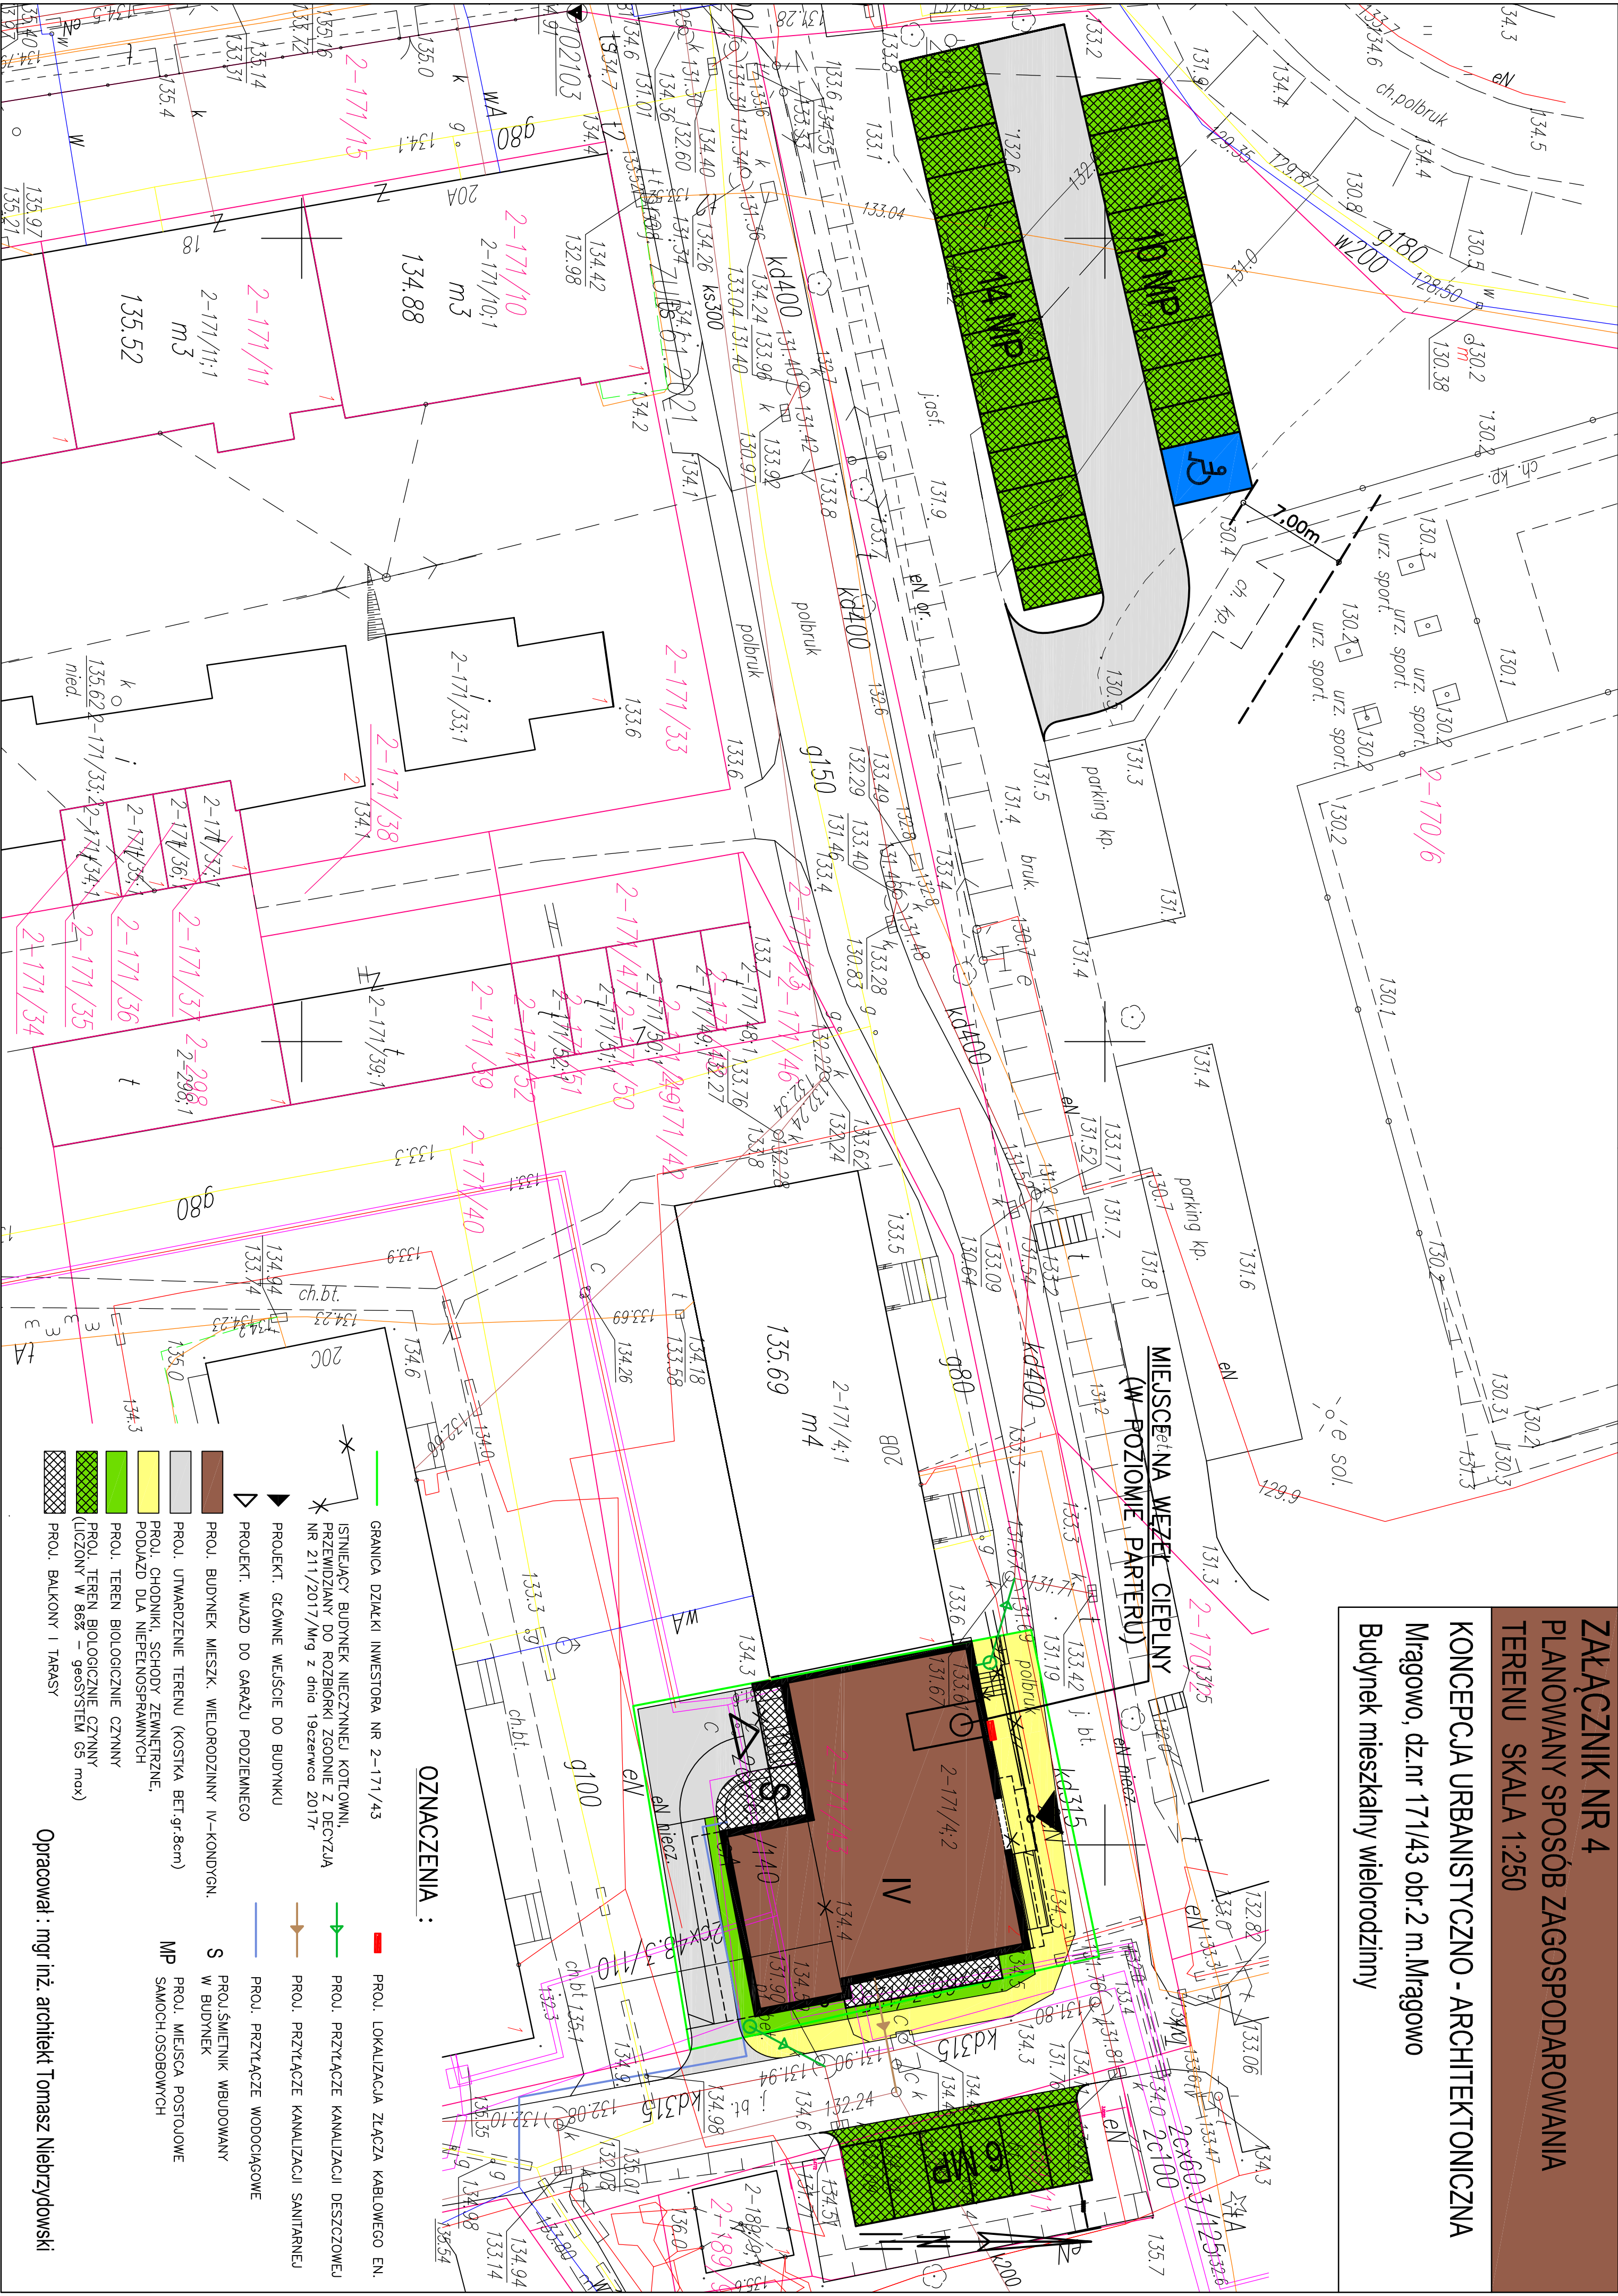

OZNACZENIA :

- GRANICA DZIAŁKI INWESTORA NR 2-171/43
- ISTNIEJĄCY BUDYNEK NIECZYNNY KOTŁOWNI, PRZEWIDZIANY DO ROZBIÓRKI ZGODNIE Z DECYZJĄ NR 211/2017/Mrg z dnia 19czerwca 2017r
- PROJ. LOKALIZACJA ZŁĄCZA KABLOWEGO EN.
- PROJ. PRZYLĄCZE KANAŁIZACJI DESZCZOWEJ
- PROJ. PRZYLĄCZE KANAŁIZACJI SANITARNEJ
- PROJ. PRZYLĄCZE WODOCiąGOWE
- PROJ. ŚMIETNIK W BUDYNKU
- PROJ. MIEJSCA POSTOJOWE SAMOCH. OSOBOWYCH
- PROJ. BUDYNEK MIESZK. WIELORODZINNY IV-KONDYGN.
- PROJ. UTWARDZENIE TERENU (KOSIŁKA BET.gr.8cm)
- PROJ. CHODNIKI, SCHODY ZEWNĘTRZNE, PODJAZD DLA NIEPEŁNOSPRAWNYCH
- PROJ. TEREN BIOLOGICZNIE CZYNNY (LICZONY W 86% - geosystem G5 max)
- PROJ. BALKONY I TARASY
- PROJ. PRZYLĄCZE DO BUDYNKU
- PROJ. GŁÓWNE WEJŚCIE DO BUDYNKU
- PROJ. S
- PROJ. MP

Opracował : mgr inż. architekt Tomasz Niebzydowski