

SKALA 1:500


Nt. Miast.
6-194/45

Nt. Miast.
6-195/23

ORIENTACYJNA LOKALIZACJA
OBIEKTU PODZIEMNEGO

50m

ul. Kdejonow

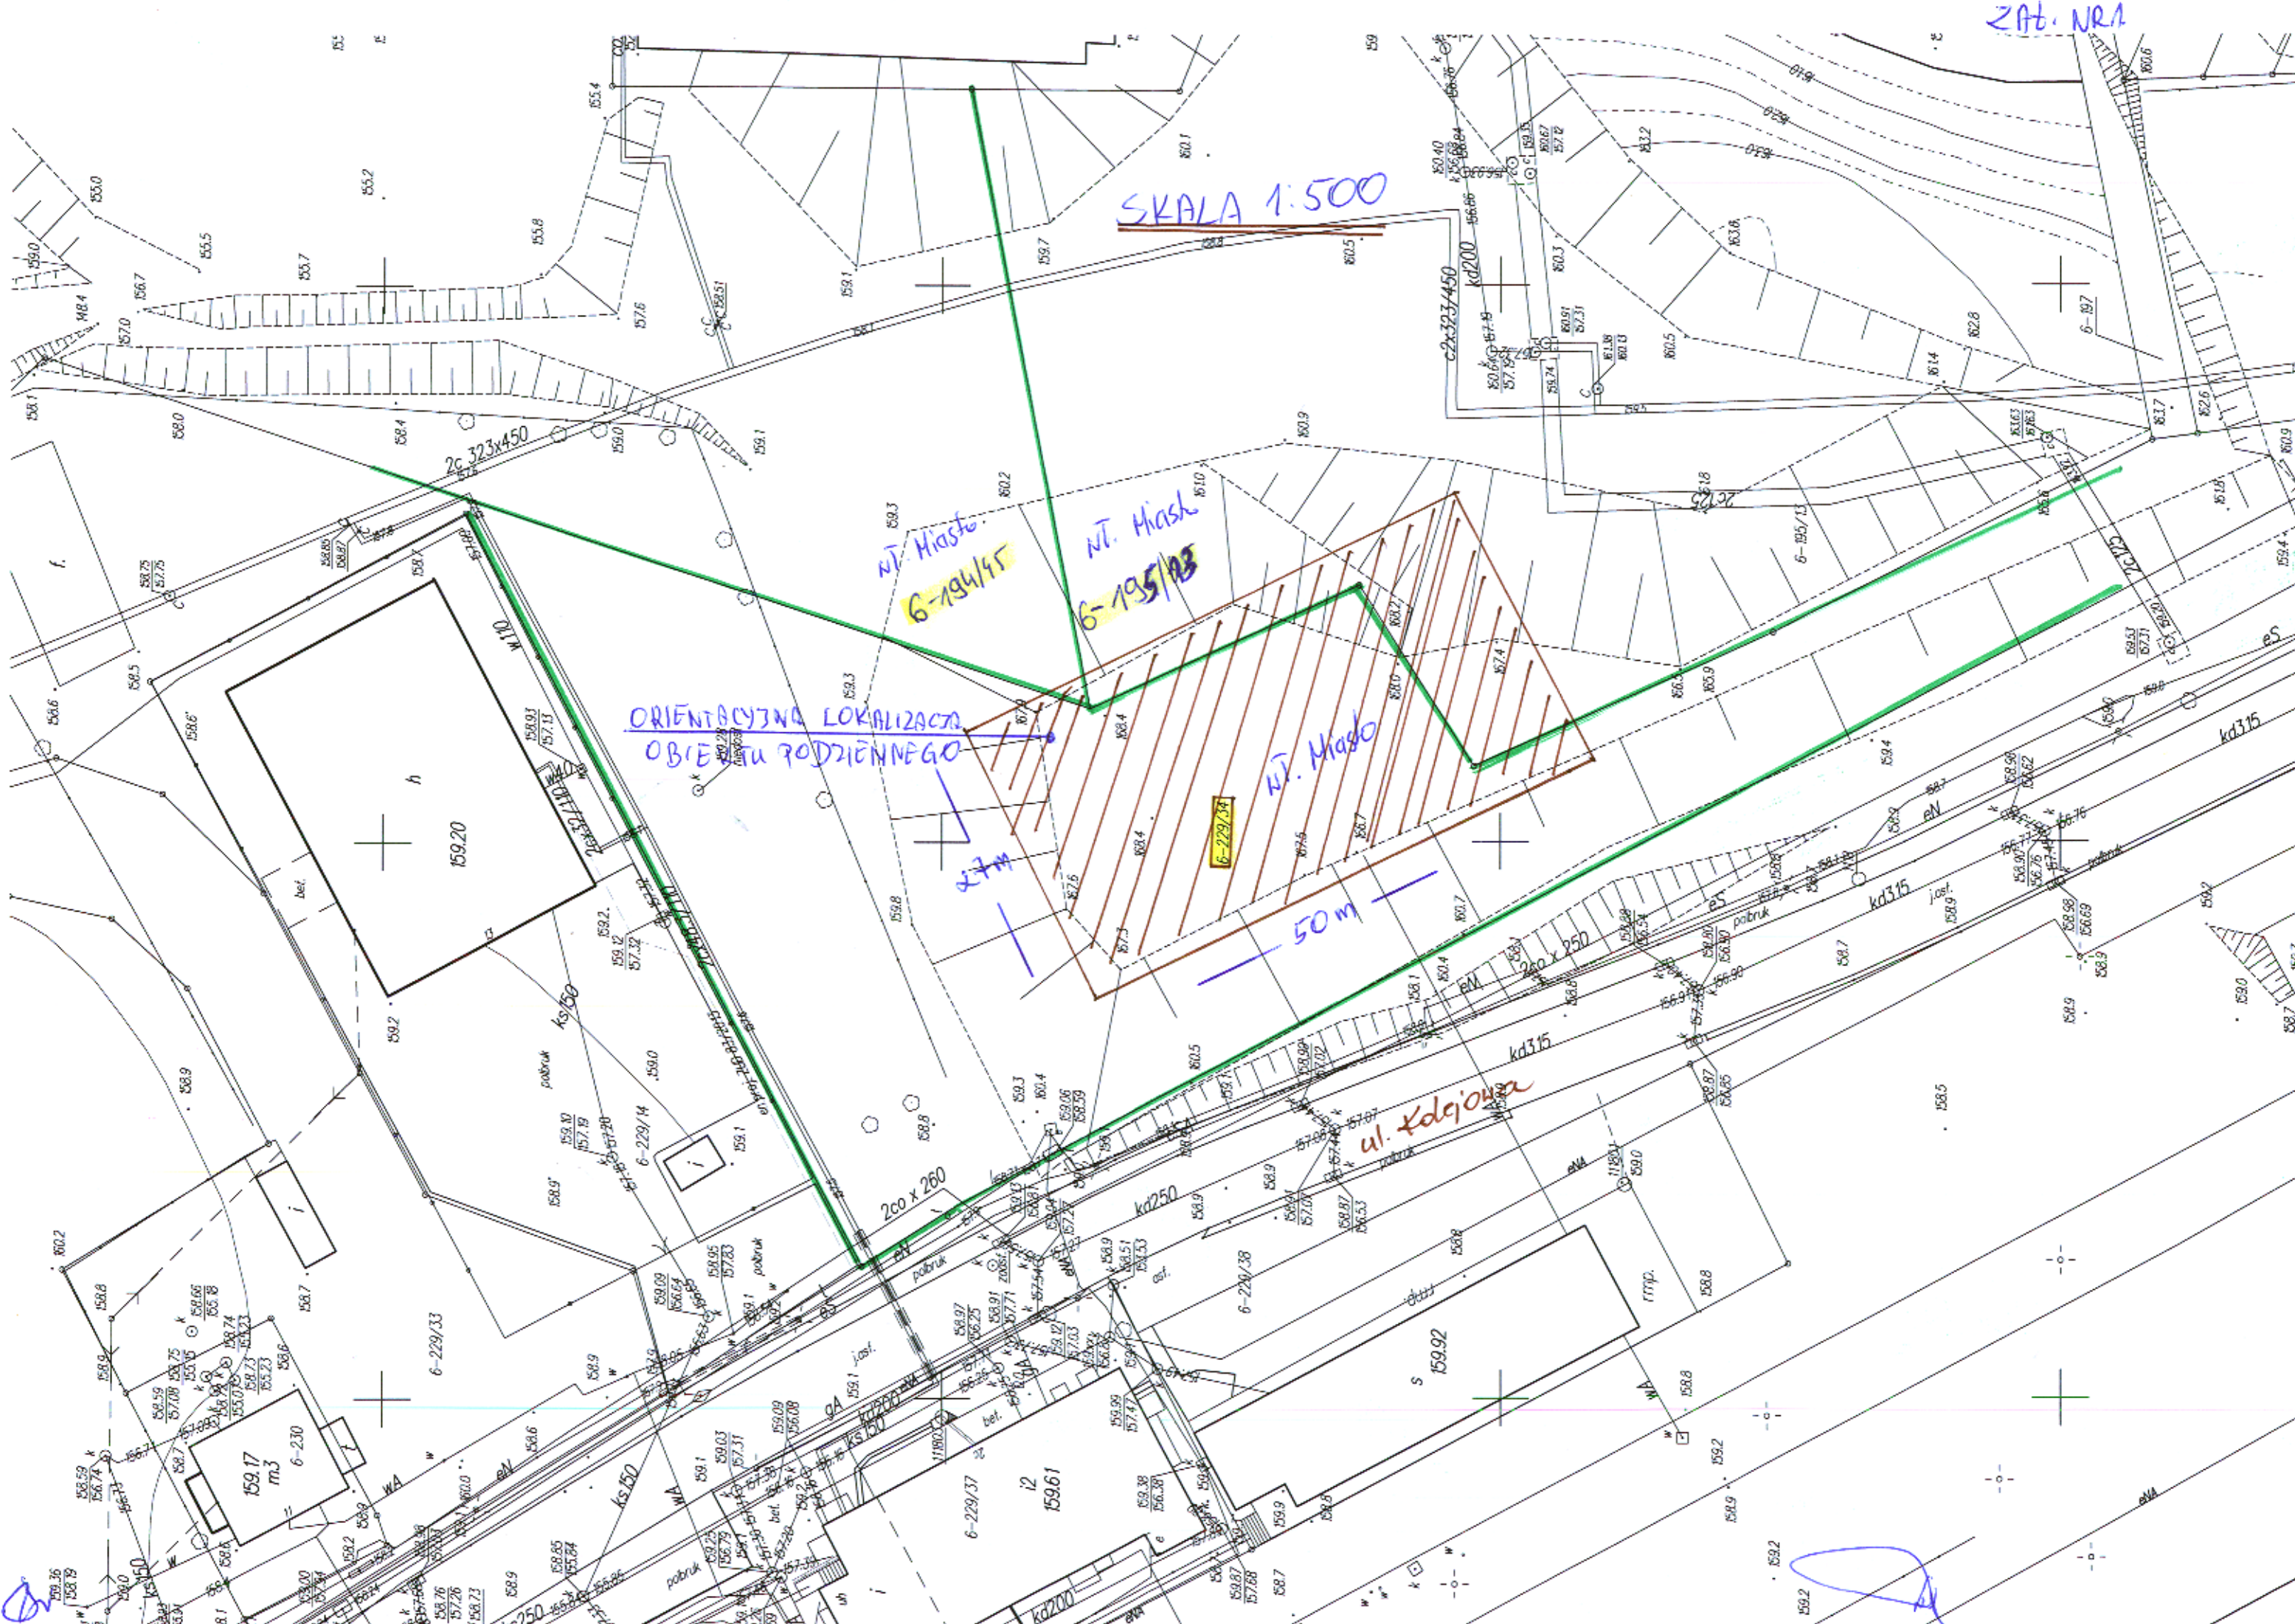

Handwritten signature or mark in the bottom left corner.

Handwritten signature or mark in the bottom right corner.