PLAN SYTUACYJNY

Skala 1:500
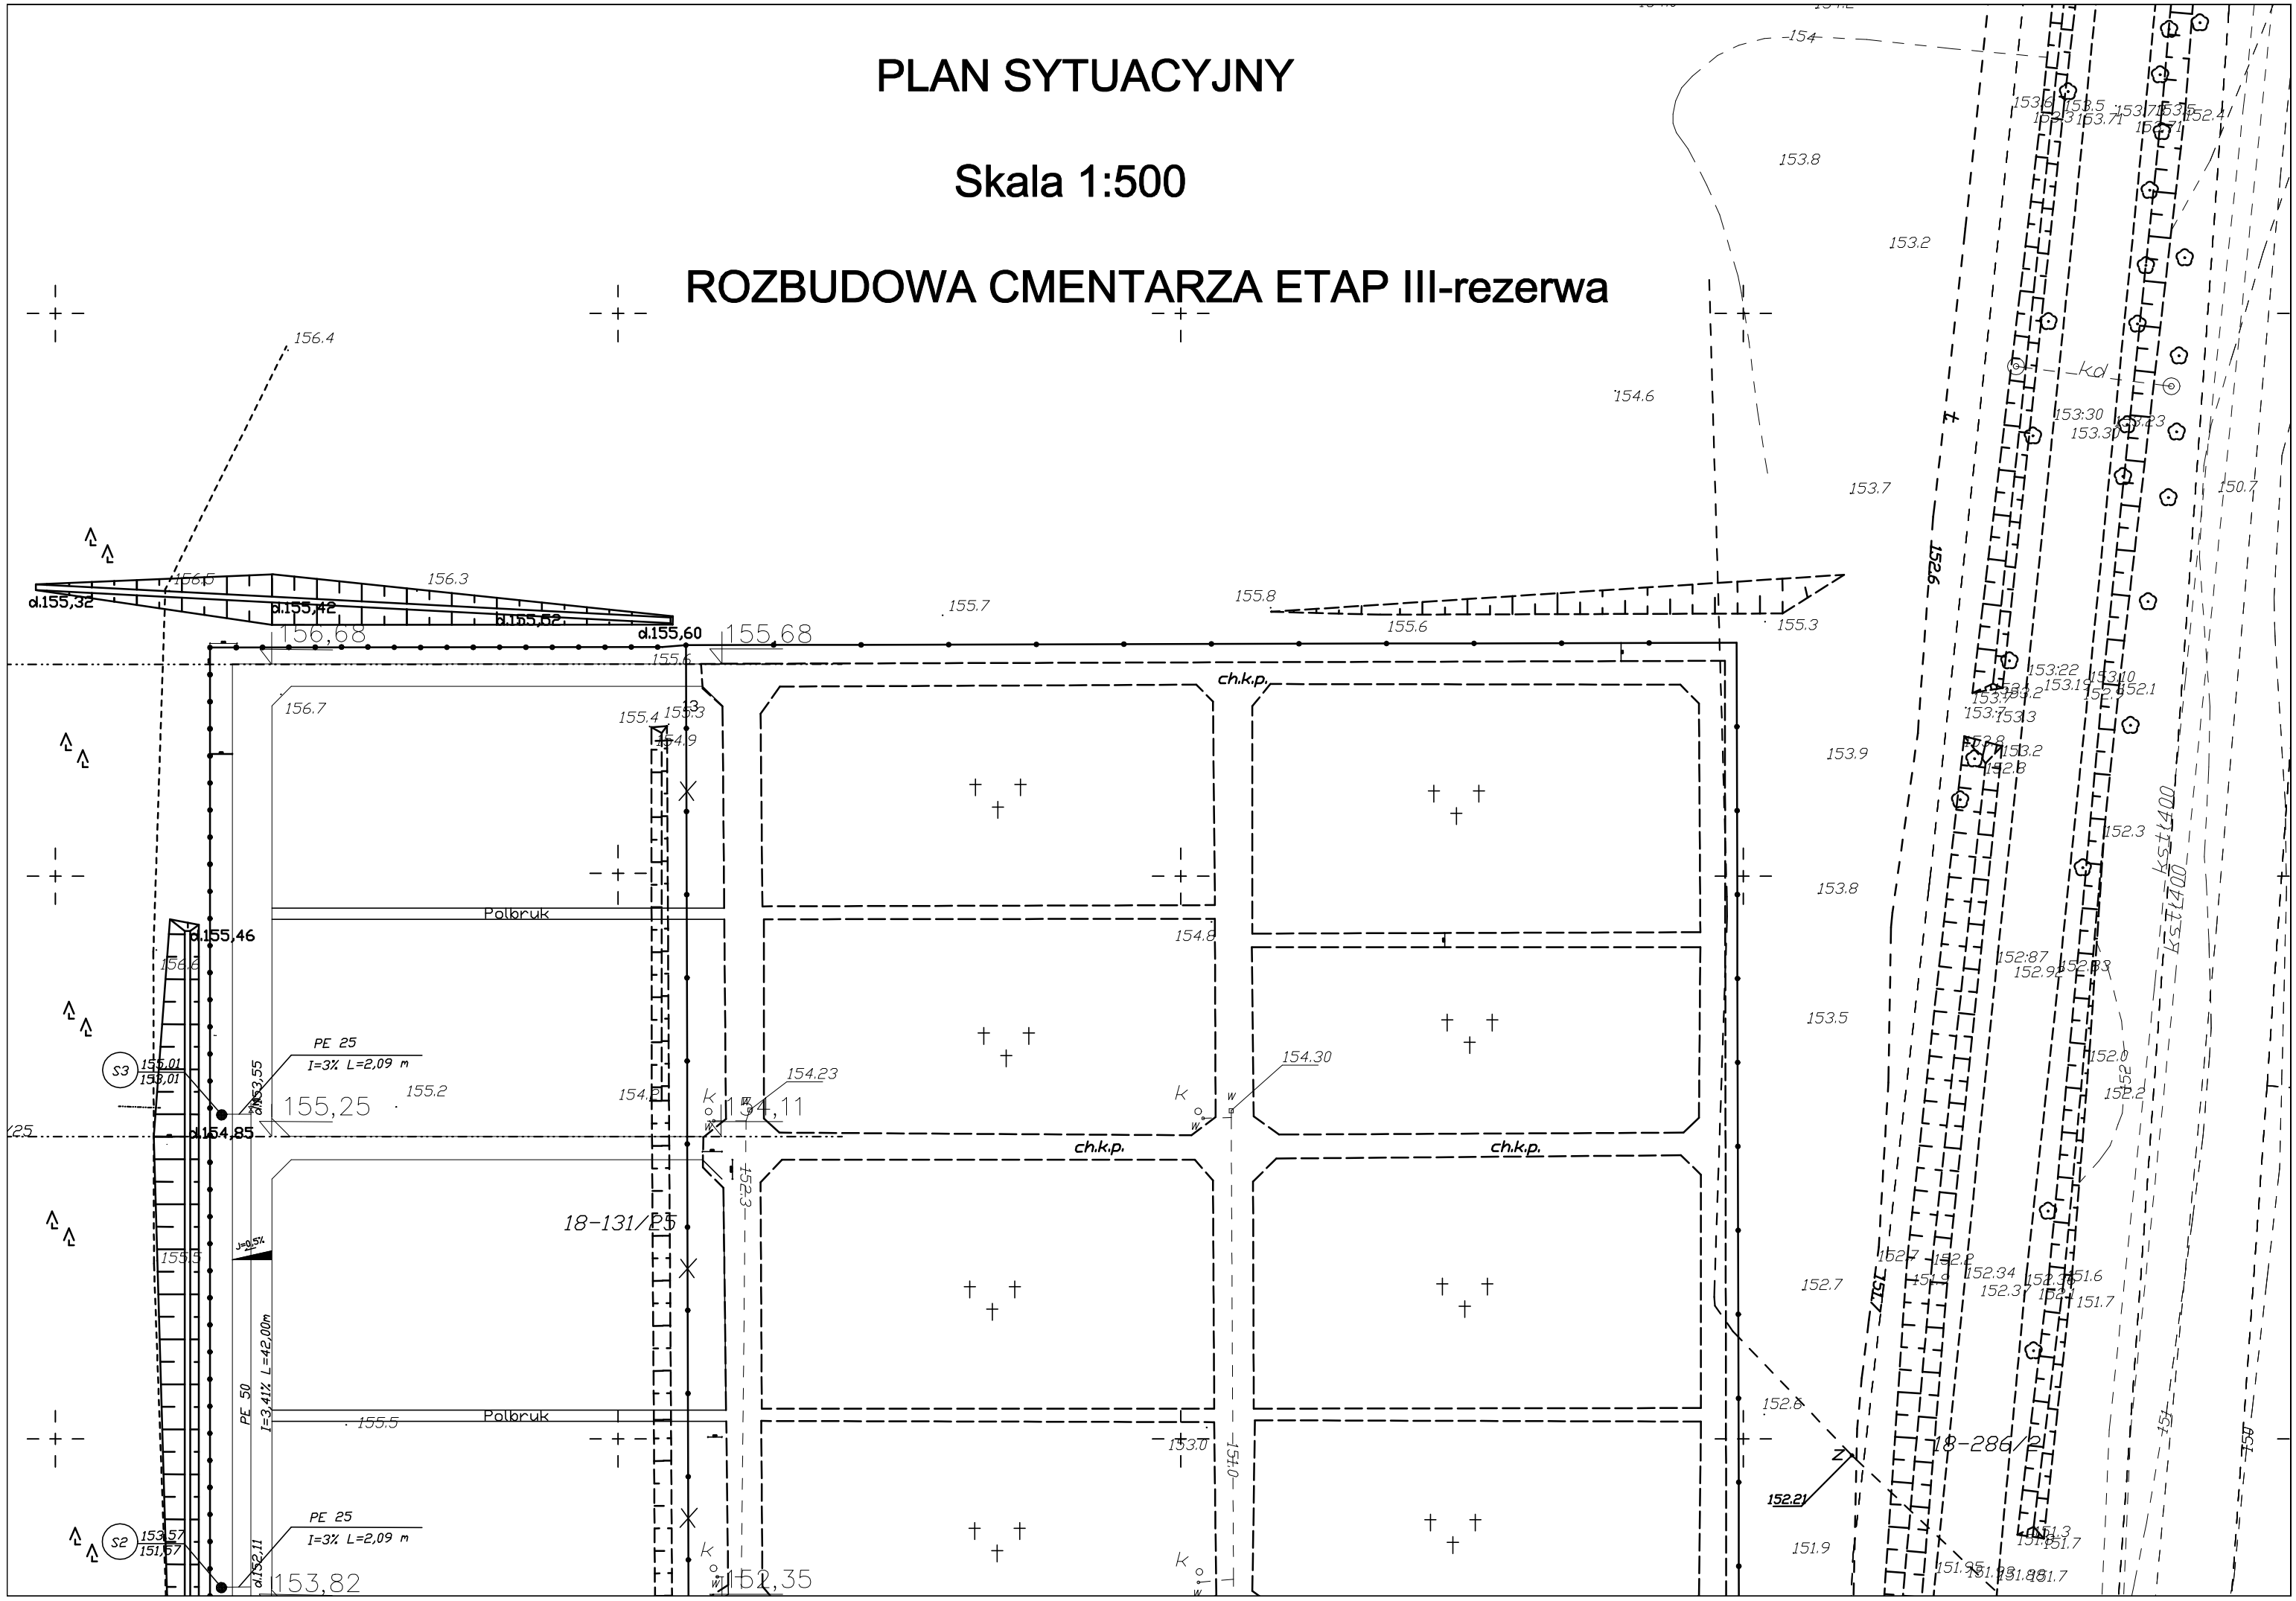
ROZBUDOWA CMENTARZA ETAP III-rezerwa