


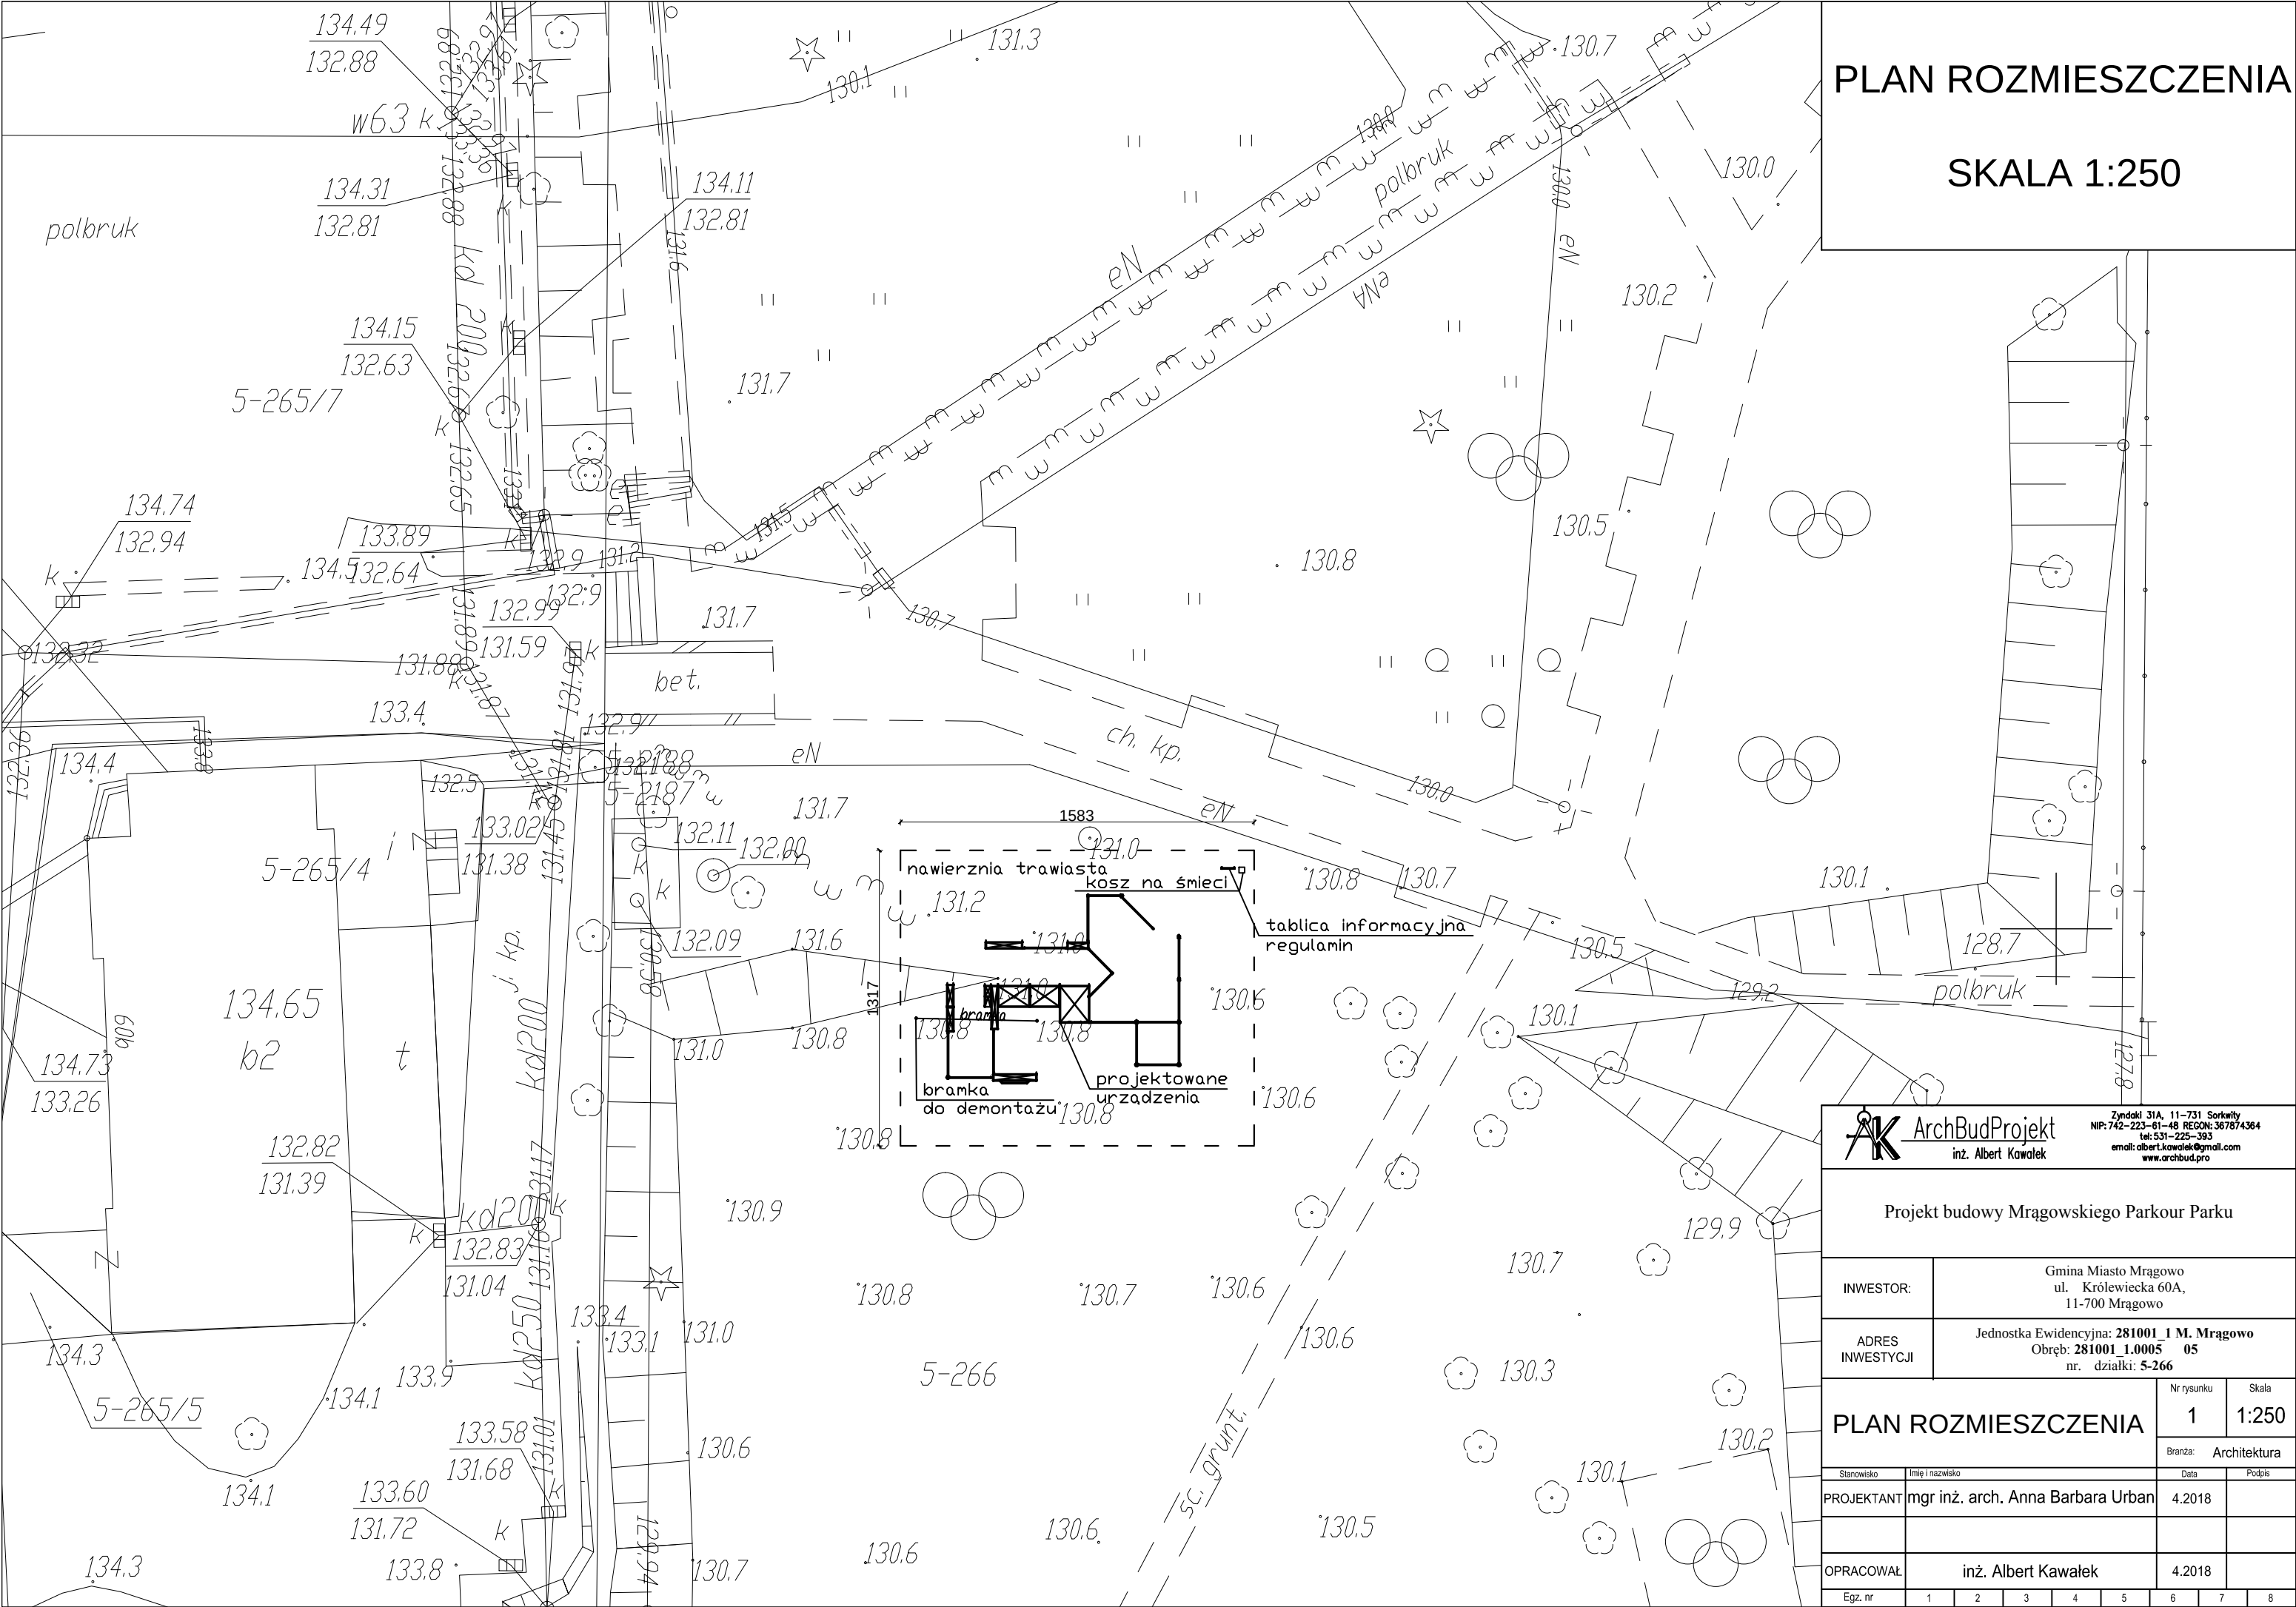

PLAN ROZMIESZCZENIA

SKALA 1:250

 ArchBudProjekt inż. Albert Kawałek		Zyndaki 31A, 11–731 Sorkwity NIP: 742–223–61–48 REGON: 367874364 tel: 531–225–393 email: albert.kawalek@gmail.com www.archbud.pro						
Projekt budowy Mragowskiego Parkour Parku								
INWESTOR:		Gmina Miasto Mragowo ul. Królewiecka 60A, 11-700 Mragowo						
ADRES INWESTYCJI		Jednostka Ewidencyjna: 281001_1 M. Mragowo Obręb: 281001_1.0005_05 nr. działki: 5-266						
PLAN ROZMIESZCZENIA		Nr rysunku	Skala					
		1	1:250					
		Branża: Architektura						
Stanowisko	Imię i nazwisko	Data	Podpis					
PROJEKTANT	mgr inż. arch. Anna Barbara Urban	4.2018						
OPRACOWAŁ	inż. Albert Kawałek	4.2018						
Egz. nr	1	2	3	4	5	6	7	8