RZUT PARTERU

1.2	mieszkanie 2P
pow.użytk.	39,98m²
pow.mieszk.	28,11m²

1.3	mieszkanie 1P
pow.użytk.	32,33m²
pow.mieszk.	16,58m²

1.4	mieszkanie 3P
pow.użytk.	52,76m²
pow.mieszk.	40,89m²

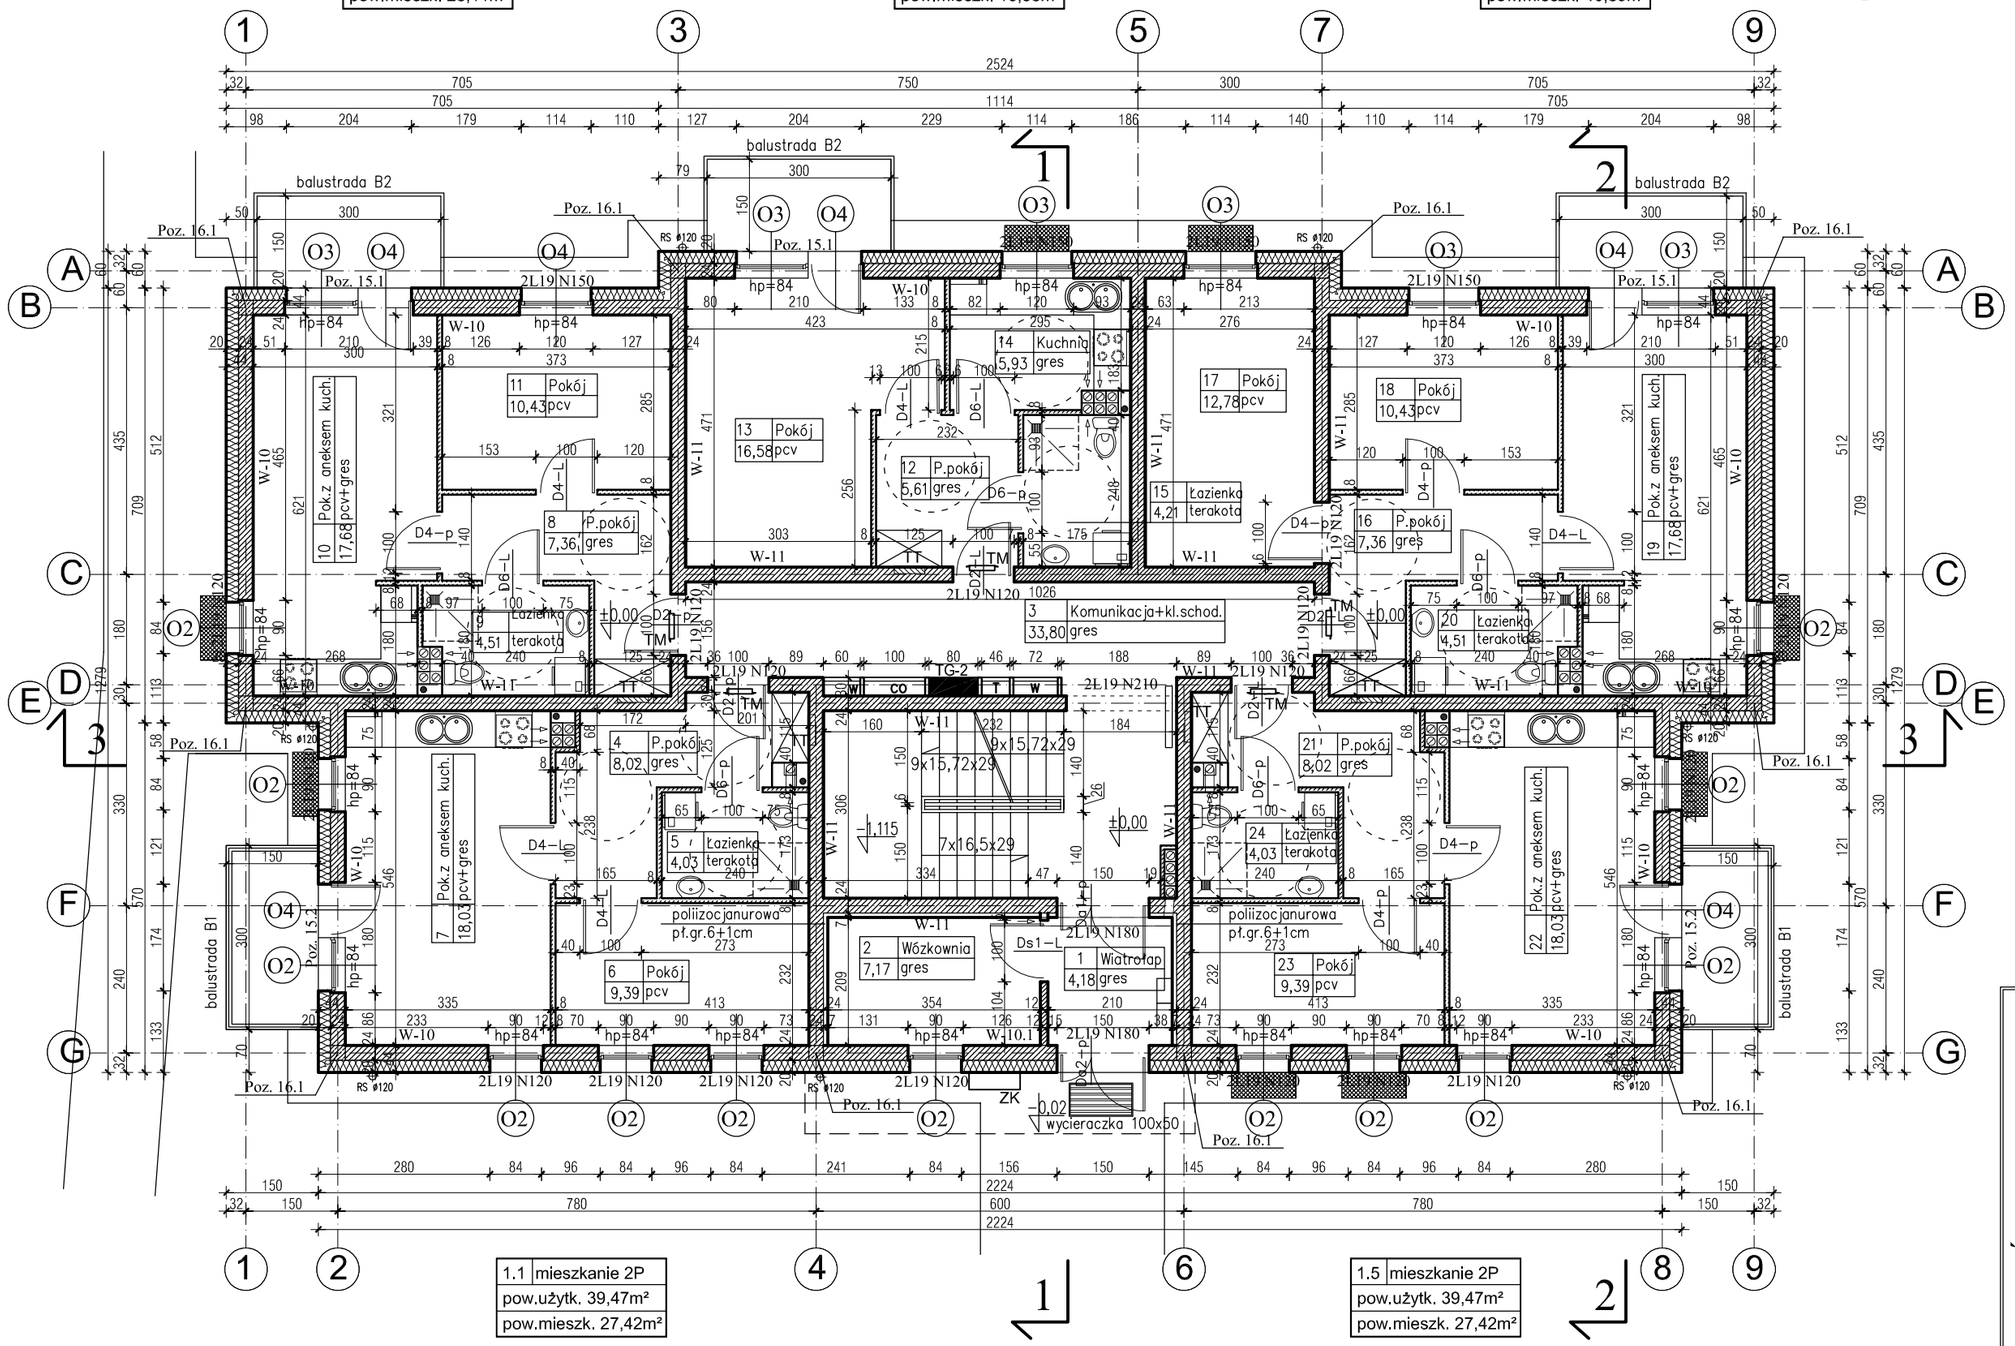

1.1	mieszkanie 2P
pow.użytk.	39,47m²
pow.mieszk.	27,42m²

1.5	mieszkanie 2P
pow.użytk.	39,47m²
pow.mieszk.	27,42m²

UWAGI:

1. WSZYSTKIE PROJEKTY BRANZOWE ROZPATRYWAĆ JAKO CAŁOŚĆ! WRAZIE WĄTPLIWOŚCI NALEZY SKONTAKTOWAĆ SIĘ Z PROJEKTANTEM ARCHITEKTURY LUB POZOSTALYCH BRANŻ.
2. POZYCJE I ROZMIESZCZENIE ELEMENTÓW KONSTRUKCYJNYCH WG PROJEKTU KONSTRUKCJI
3. Piony instalacyjne w mieszkaniach zabudowane płytą gipsowo-kartonową;
4. Obudowa pionów G, W i E na klatce schodowej wykonać z bloczków gazobetonowych gr.6,0cm
5. Wnęki na szafki elektryczne(TM 41x26x6,3cm; TT 75x50x10,5cm) – szczegóły wg projektu branżowego;

BIURO PROJEKTÓW "BPBW" Sp. z o.o.
10-448 OLSZTYN, UL.GŁOWACKIEGO 28

PRAWA AUTORSKIE ZASTRZEŻONE

OBIEKT:	BUDYNEK MIESZKALNY 20 - RODZINNY NR2	SKALA:	1:100
ADRES:	MRĄGOWO UL. KOLEJOWA	BRANŻA:	A
PRZEDMIOT RYSUNKU:	RZUT PARTERU	DATA:	03.2016
		NR. ZLECENIA:	P/3854/S
		NR. RYSUNKU	A-2

		UPRAWNIENIA	PODPIS
PROJEKTOWAŁ	mgr inż. arch. Tomasz Śladowski	3/2004/OL	
OPRACOWAŁ	Teresa Młynowska	-	
SPRAWDZIŁ	mgr inż. arch. Radosław Przybylak	10/WMOKK/2006	