


**PROJEKT  
DOCELOWEJ ORGANIZACJI RUCHU  
NA ODCINKU UL. LEŚNA DROGA W MRĄGOWIE**

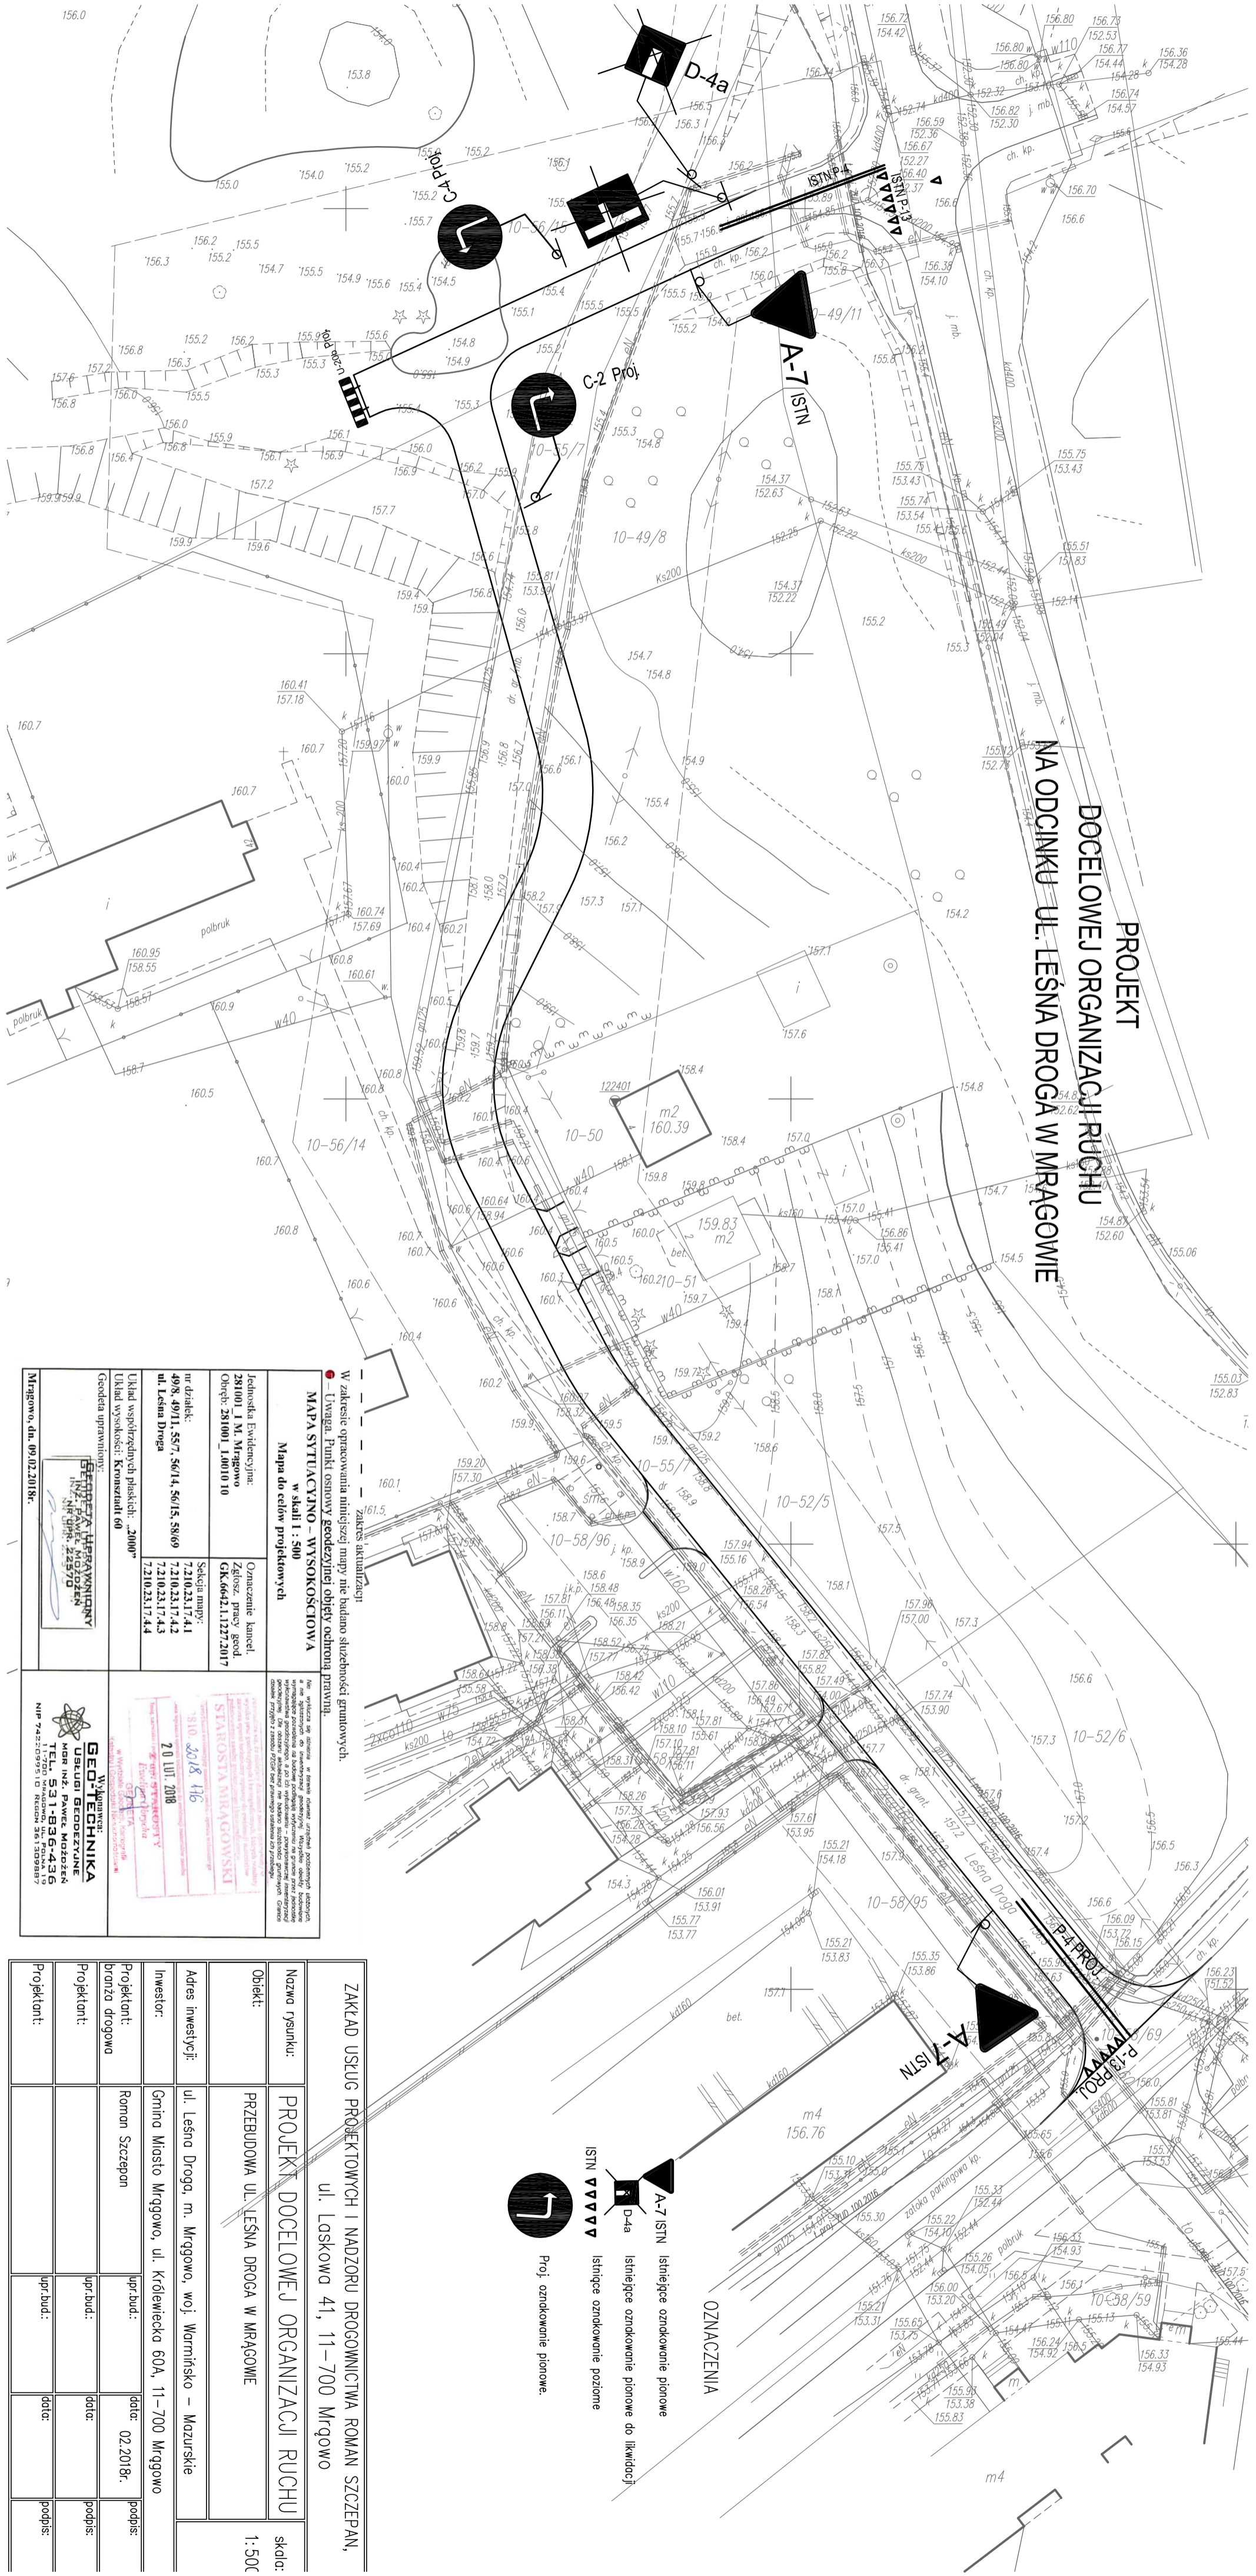

W zakresie opracowania niniejszej mapy nie badano słuszności granicznych.  
 Uwaga: Punkty osnowy geodezyjnej objęły ochroną prawną.

**MAPA SYTUACYJNO - WYSOKOŚCIOWA**  
 w skali 1 : 500  
 Mapa do celów projektowych

Jednostka Ewidencyjna: 281001 I.M. Mrągowo Obręb: 281001_1.0010.10	Oznaczenie kancei: Zajęty: pny, geod. GK.6642.1.1227.2017
nr działek: 49/8, 49/11, 55/7, 56/14, 56/15, 58/69 ul. Leśna Droga	Sekcja mapy: 7.210.23.17.4.1 7.210.23.17.4.2 7.210.23.17.4.3 7.210.23.17.4.4
Układ współrzędnych płaskich: "2000"	
Układ wysokości: Kruszynki 60	
Cenota uprawowa:	

**WYKONAWCA:**  
**GEOTECHNIKA**  
 GEODZI I SURWEJLANSJI  
 MGR INŻ. PAWEŁ MOZDŻEN  
 TEL. 53 1 83 64 43 6  
 NIP 742309510 REGON 361309847

**WYKONAWCA:**  
**GEOTECHNIKA**  
 GEODZI I SURWEJLANSJI  
 MGR INŻ. PAWEŁ MOZDŻEN  
 TEL. 53 1 83 64 43 6  
 NIP 742309510 REGON 361309847

- OZNACZENIA**
- A-7 ISTN Istniejące oznakowanie pionowe
  - Data Istniejące oznakowanie pionowe do likwidacji
  - ISTN Istniejące oznakowanie poziome
  - Proj. oznakowanie pionowe.

Nazwa rysunku:	PROJEKT DOCELOWEJ ORGANIZACJI RUCHU	skala:	1:500
Objekt:	PRZEBUDOWA UL. LEŚNA DROGA W MRĄGOWIE		
Adres inwestycji:	ul. Leśna Droga, m. Mrągowo, woj. Warmińsko - Mazurskie		
Investor:	Gmina Miasto Mrągowo, ul. Królewiecka 60A, 11-700 Mrągowo		
Projektant:	Roman Szczepan	data:	02.2018r.
Projektant:		data:	
Projektant:		data:	