


# PROFIL PODŁUŻNY

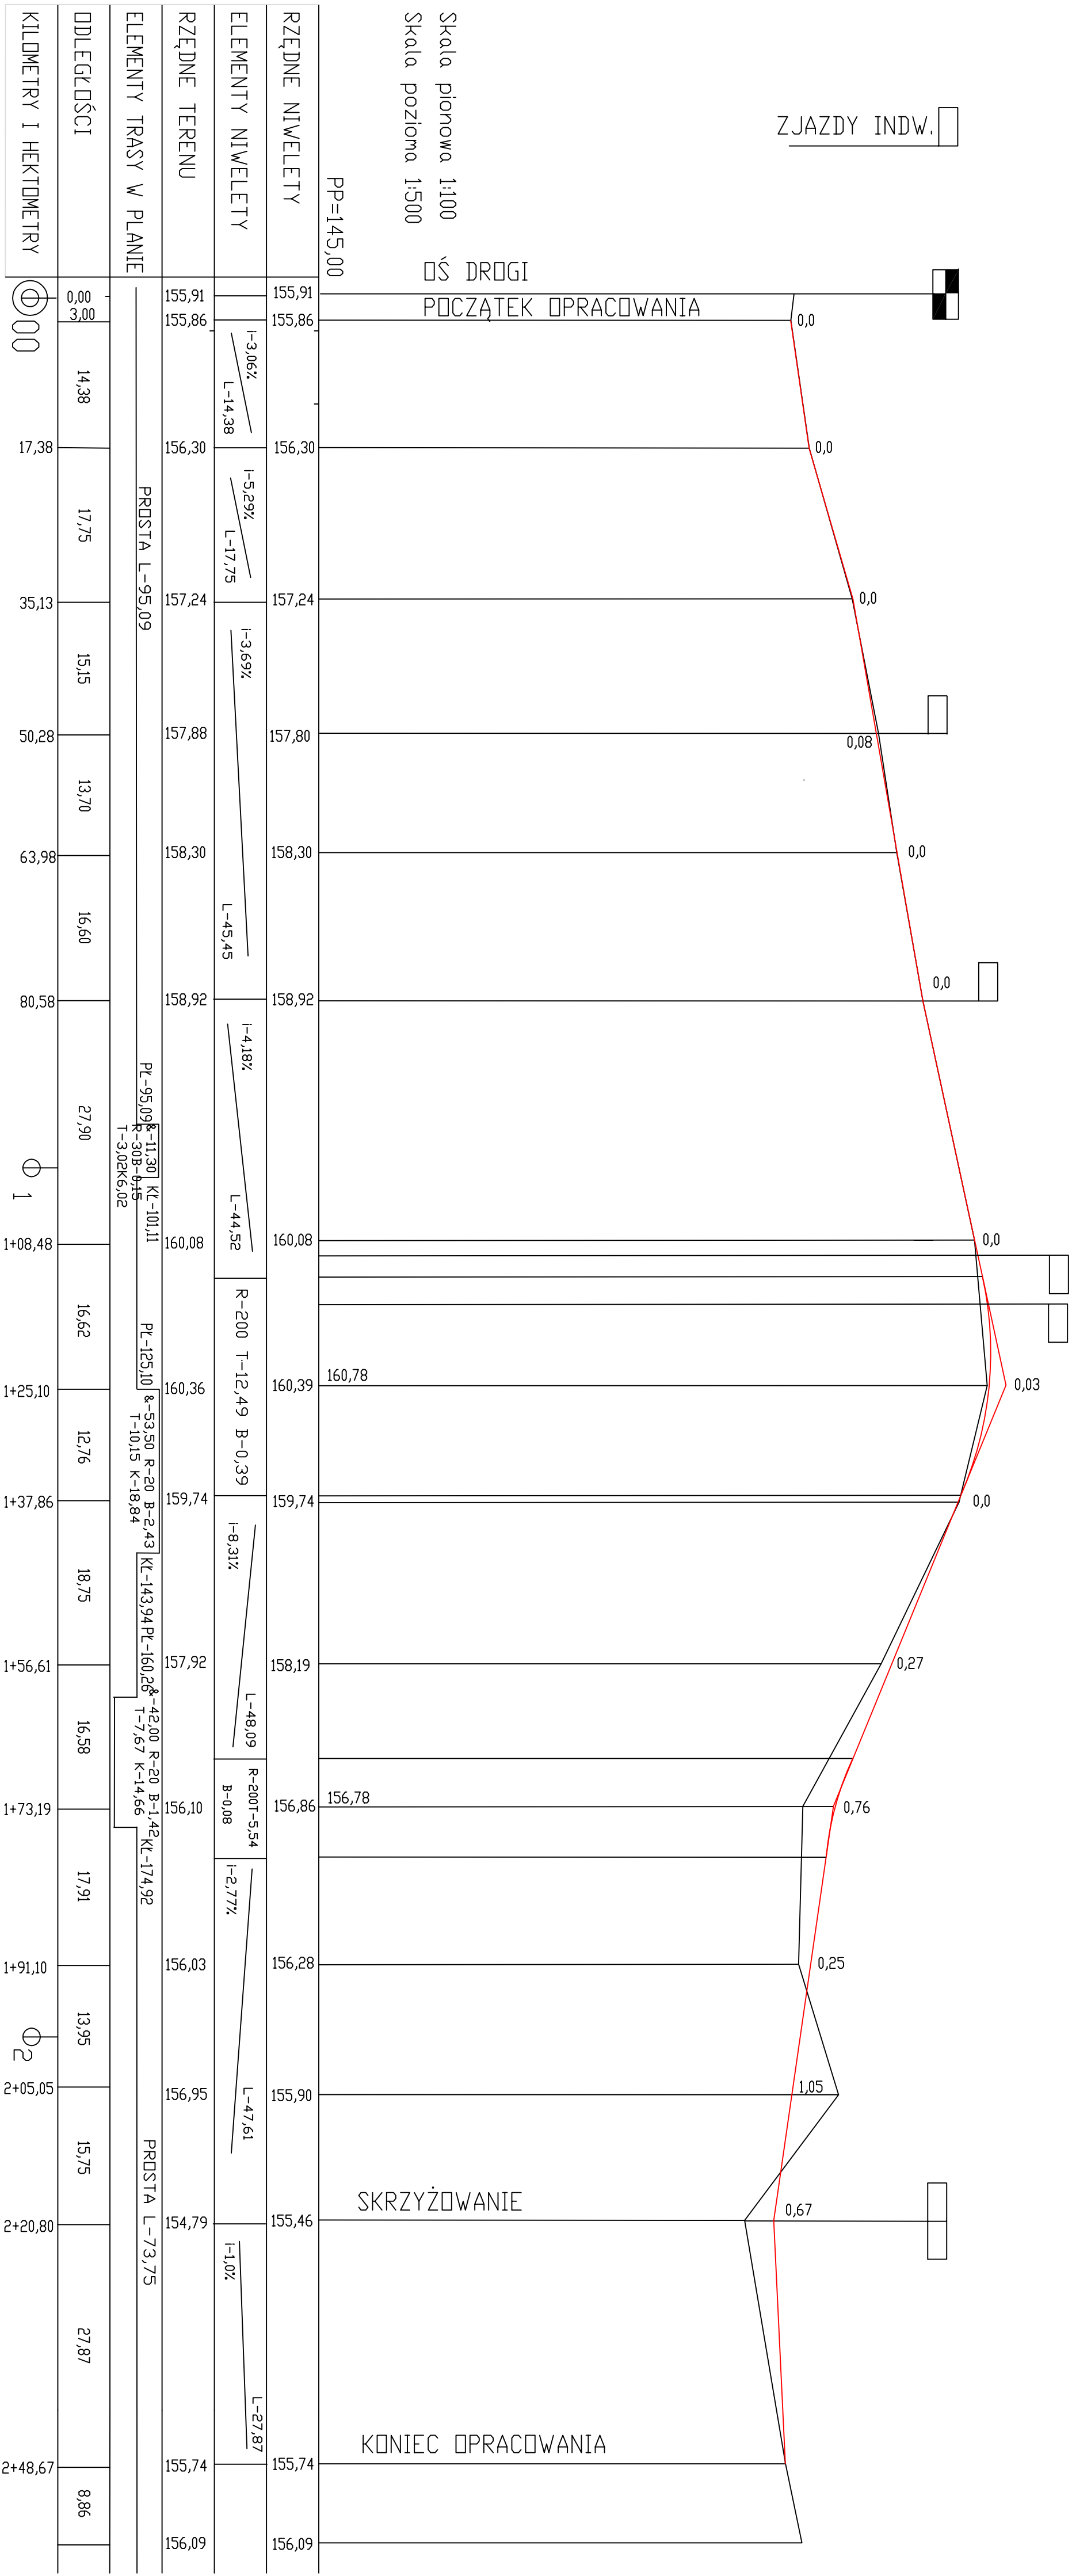

STUDIUM	PR	PROFIL PODŁUŻNY	Nr zlec.	
OBIEKT	MIEJSKA DROGA W MIRAGOWIE		Nr rys.	1
ADRES	DZ.NR.58/0.557.20/8.9/11.501/5.56/14		Skala	1:500/100
Projektant	Imię i Nazwisko	Imię i Nazwisko	Lp. bud.	Data
	KOMIY SĄCZEWAN		136	03.18
			/01/20	Podpis