

PROFIL PODŁUŻNY

ZJAZDY INDW.

Skala pionowa 1:100
Skala pozioma 1:500


PP=145,00

Ś DROGI

POCZĄTEK OPRACOWANIA

SKRZYŻOWANIE

KONIEC OPRACOWANIA

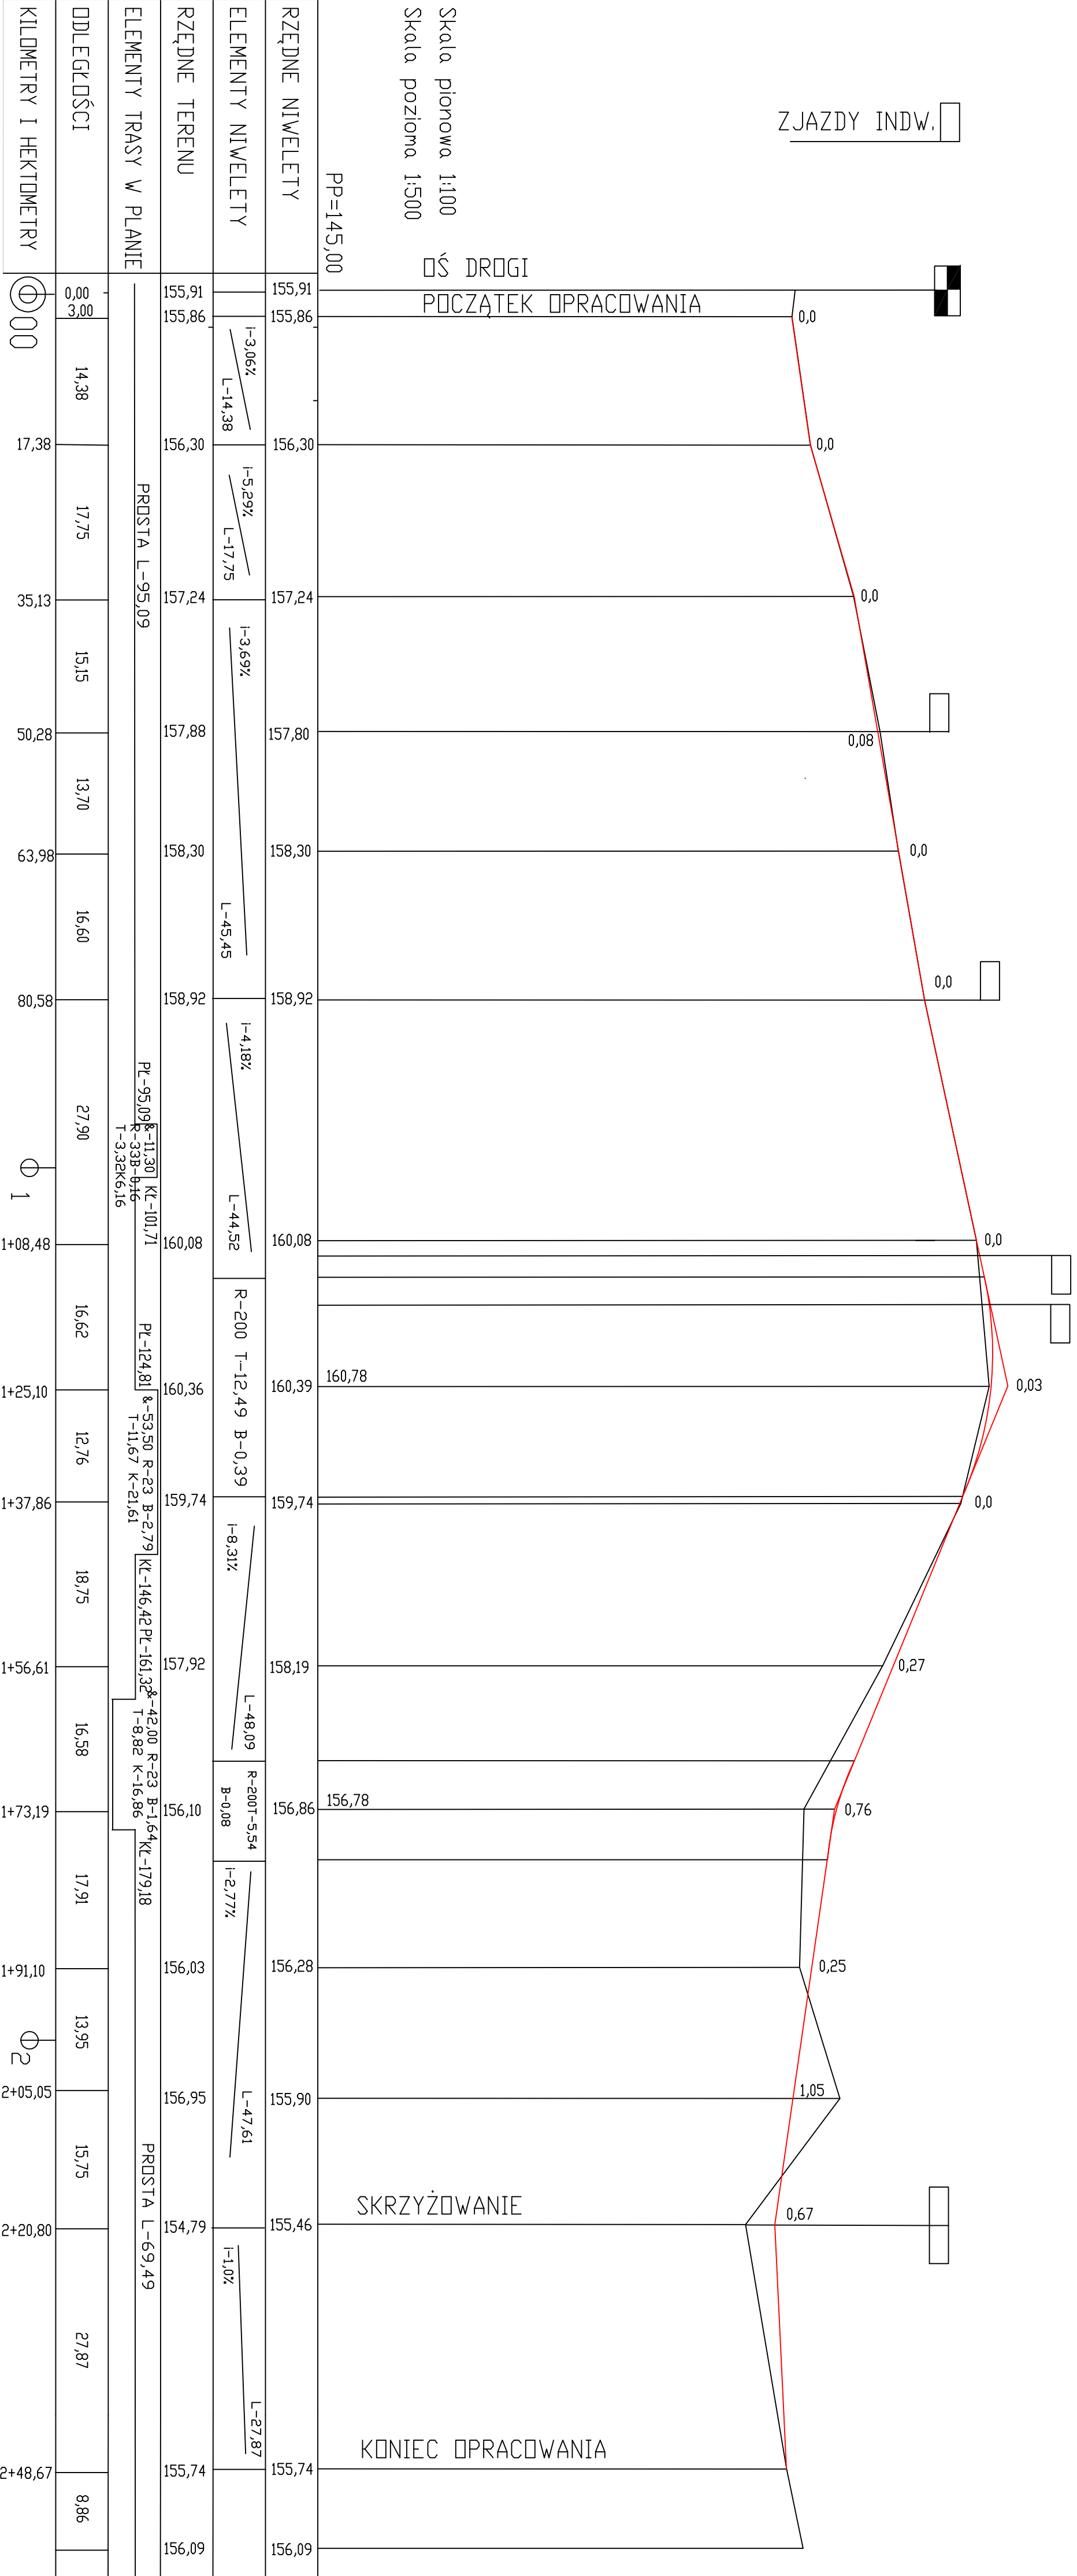

STUDIUM	P.R. PROFIL PODŁUŻNY	Nr zlec.	1
OBIEKT	CELISNY DROGA W MIEJSCOWIE	Nr rys.	1:500/100
ADRES	DZ NR.38/69/557/408/40/11.56/156/14	Skala	
	Imię i Nazwisko	Imię i Nazwisko	
Projektant	RODZIMY S.C.ZEPAV	Imię i Nazwisko	
		Imię i Nazwisko	
		Data	
		136	03.18
		01.90	