


PROJEKT ZAGOSPODAROWANIA
TERENU UL.KOPERNIKA W MRĄGOWIE

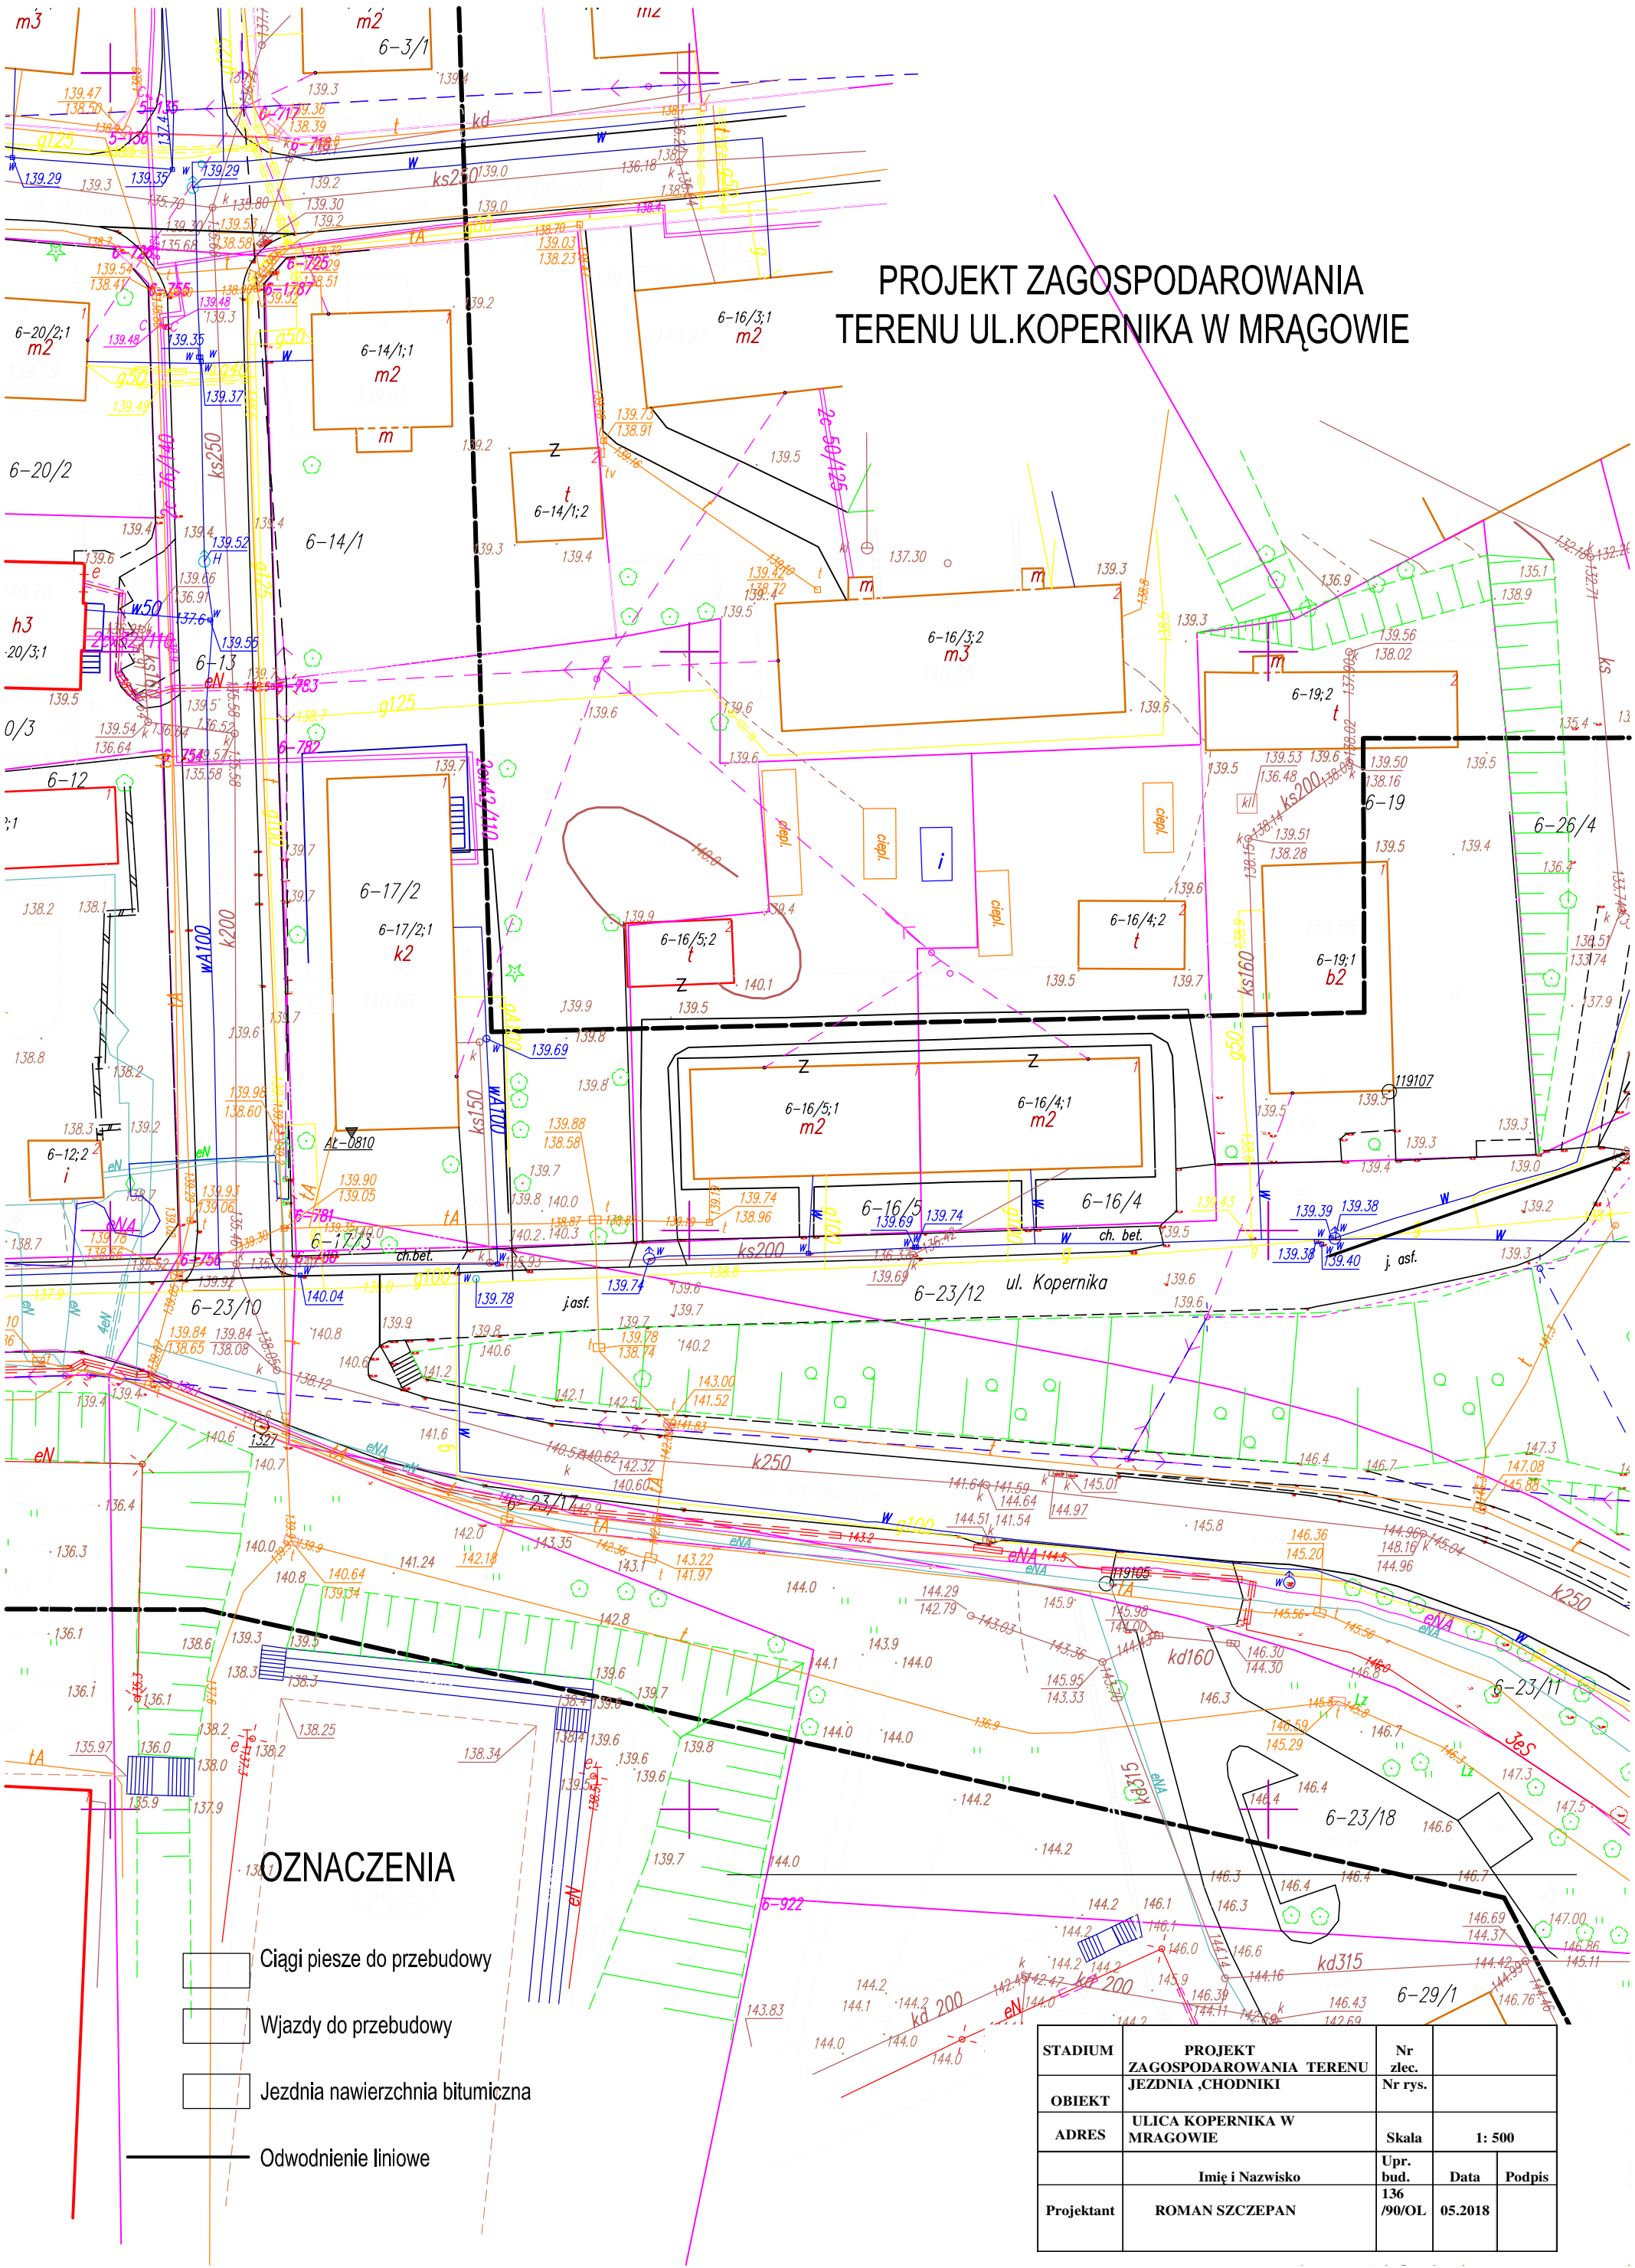

OZNACZENIA

- Ciągi piesze do przebudowy
- Wjazdy do przebudowy
- Jezdnia nawierzchnia bitumiczna
- Odwodnienie liniowe

STADIUM	PROJEKT ZAGOSPODAROWANIA TERENU JEZDNIA ,CHODNIKI	Nr zlec.	
OBIEKT	ULICA KOPERNIKA W MRĄGOWIE	Nr rys.	
ADRES		Skala	1: 500
	Imię i Nazwisko	Upr. bud.	Data
Projektant	ROMAN SZCZEPAN	136 /90/OL	05.2018