


BALUSTRADA NA MURKU



PORĘCZ SCHODOWA

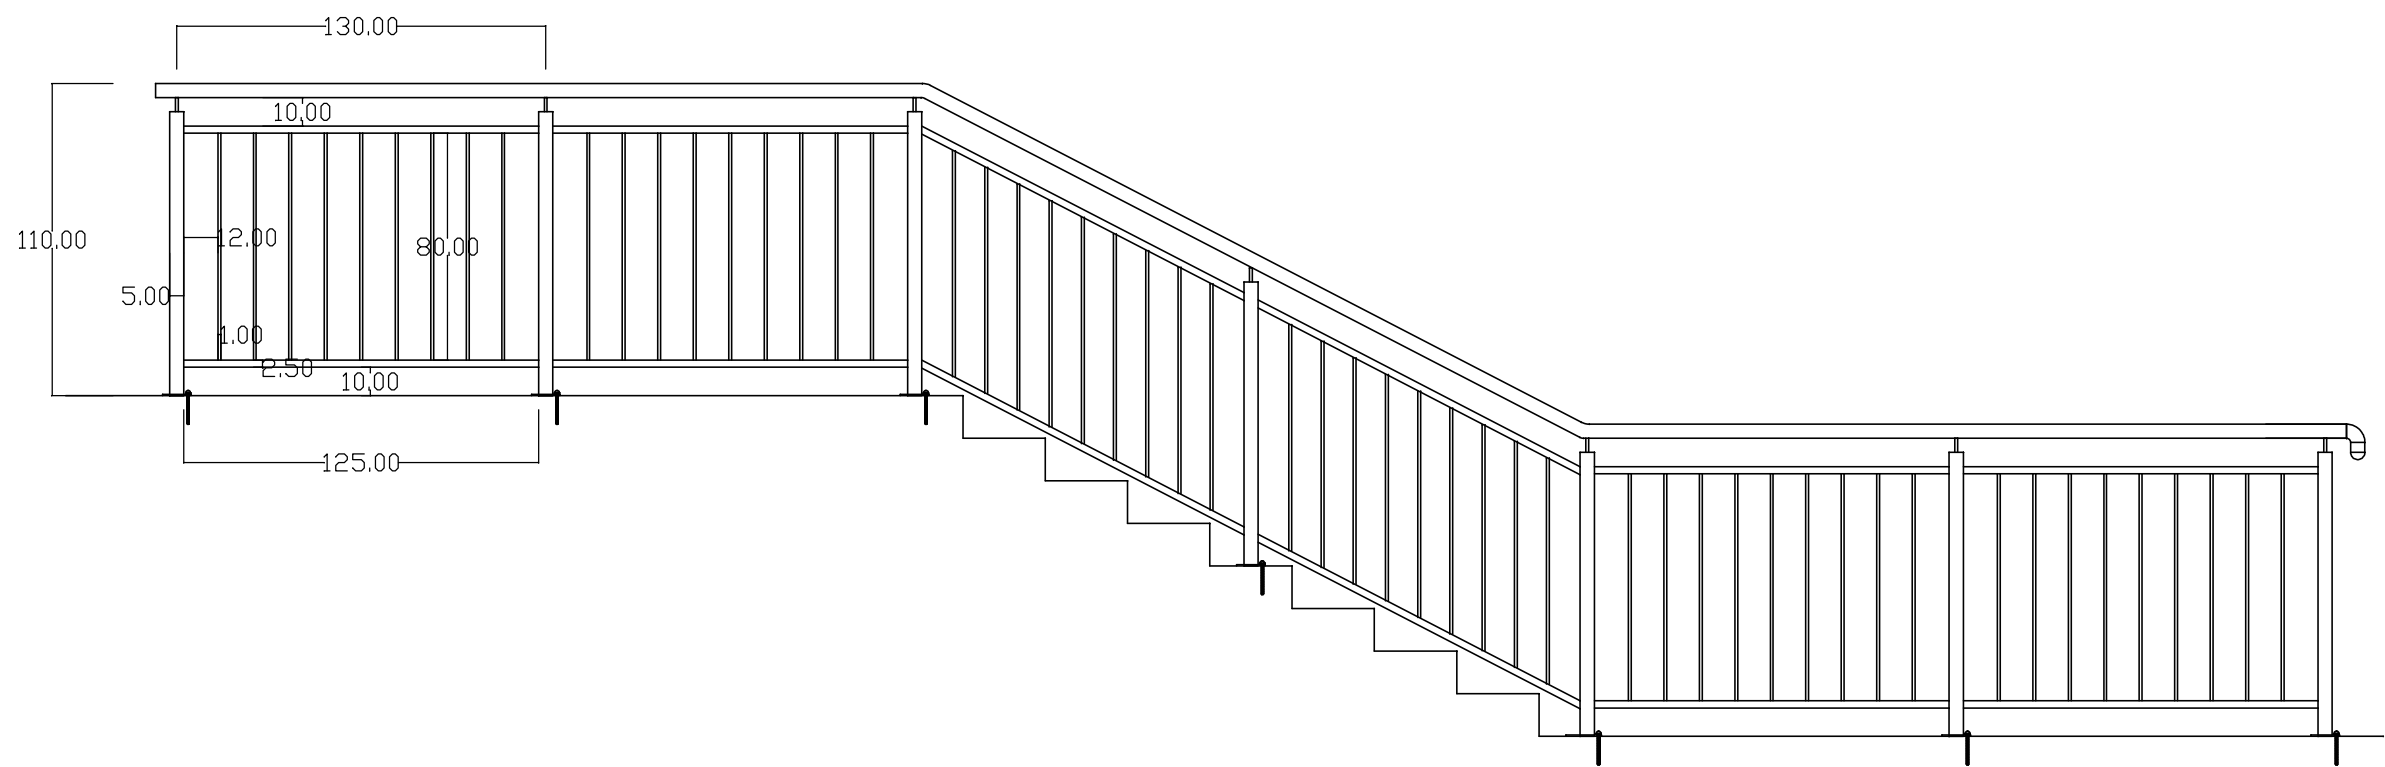