


**w/g arkusza nr A03a**

Pomieszczenia wg numerów - poziom piętra 1		
nr	nazwa	powierzchnia
201	sala lekcyjna	51,62
202	gabinet dyrektora	17,38
203	sekretariat	23,60
204	gabinet wicedyrektora	21,36
205	sala lekcyjna	45,15
206	gabinet pielęgniarki	17,23
207	sala lekcyjna	52,37
208	toaleta dziewcząt	14,44
209	schowek	3,11
211	biblioteka	49,58

Pomieszczenia wg numerów - poziom piętra 1		
nr	nazwa	powierzchnia
212	zaplecze	18,92
213	sala lekcyjna	44,72
214	pok. nauczycielski	32,59
215	toaleta męska	4,25
216	zaplecze	5,29
217	sala lekcyjna	36,98
218	toaleta damska	7,59
219	zaplecze	7,35
220	korytarz	113,08
221	klatka schodowa	27,14

Pomieszczenia wg numerów - poziom piętra 1		
nr	nazwa	powierzchnia
222	klatka schodowa	27,14
230	zaplecze	12,21
231	sala lekcyjna	49,75
232	sala lekcyjna	49,69
233	zaplecze	15,03
234	sala lekcyjna	52,59
235	zaplecze	5,71
236	WC	3,07
237	schowek	2,88
238	korytarz	36,85

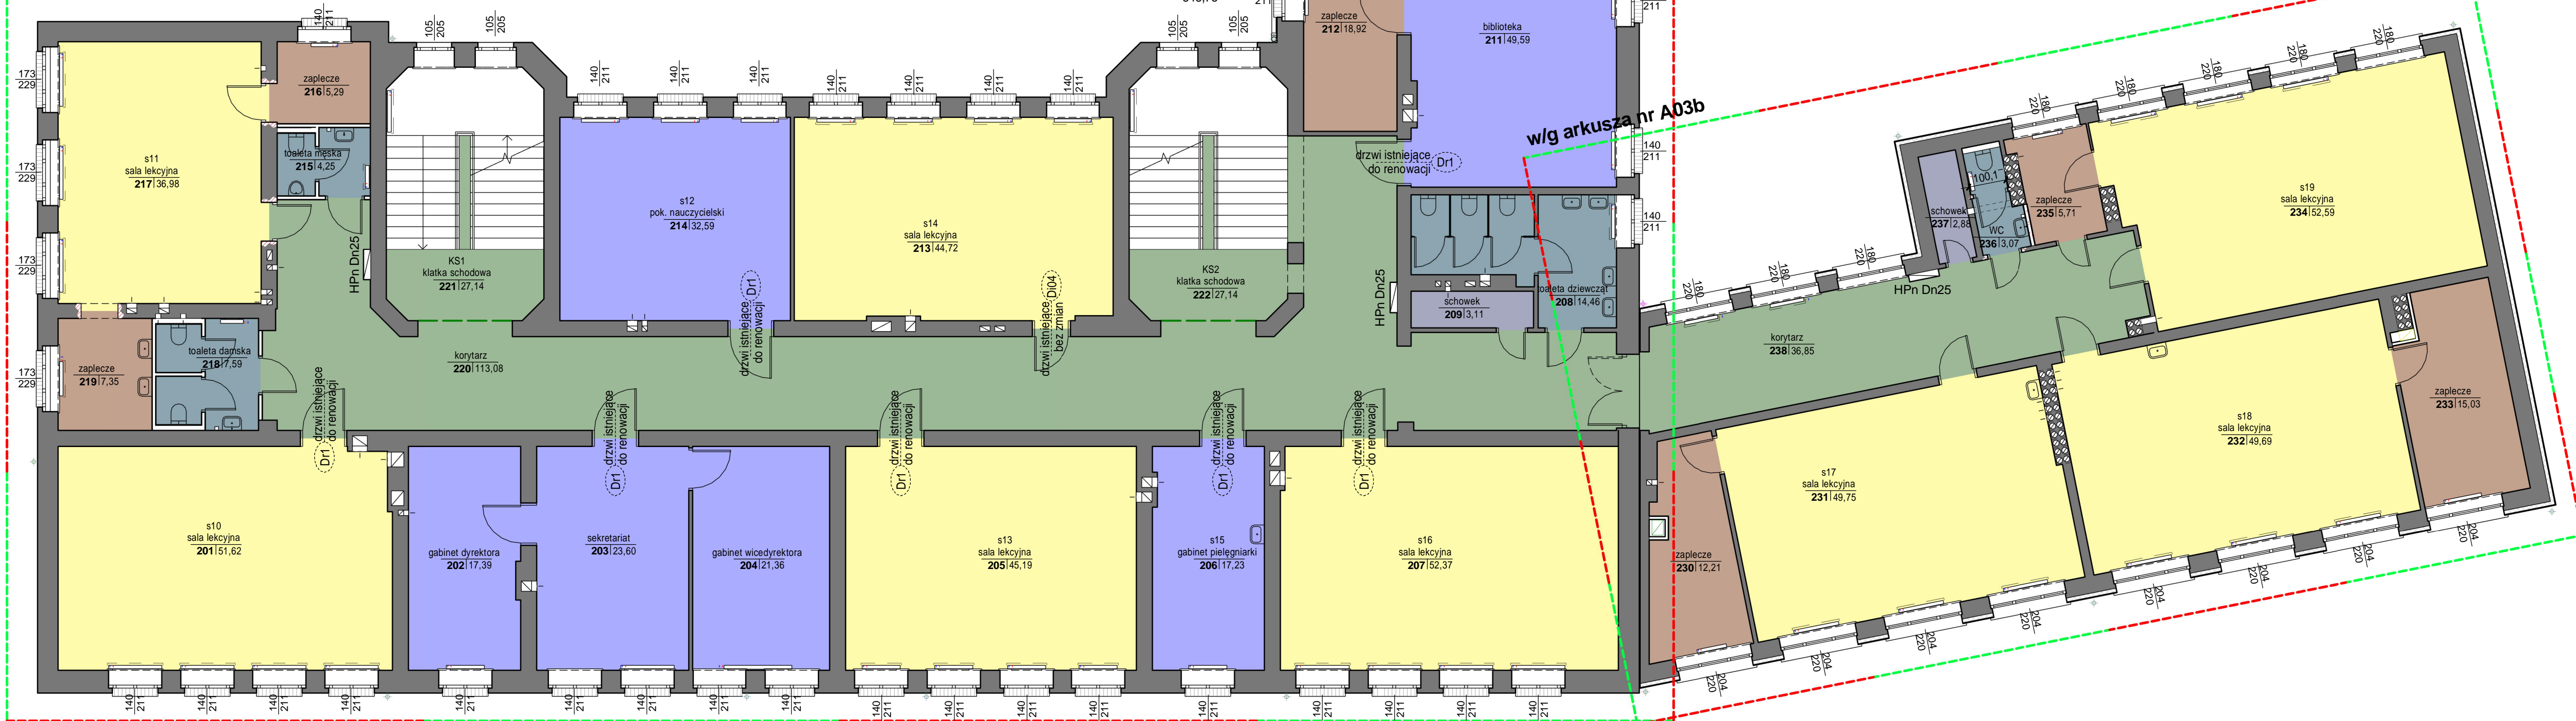

rys. nr **1** poziom piętra 1.  
1 : 100

- |   |                  |
|---|------------------|
|  | administracja    |
|  | komunikacja      |
|  | pom. gospodarcze |
|  | pom. pomocnicze  |
|  | sala dydaktyczna |
|  | sanitariaty      |
|  | Calculating...   |

rzut piętą 1

skala:	1 : 100	temat:
branża:	architektura	
faza:	budowlany	

inwestycja:	Remont budynku Zespołu Szkół nr 1
-------------	-----------------------------------

11-700 Mrągowo ul. Bohaterów Warszawy 4, działki:  
156/5, 157/5 obręb: 4

inwestor:  
Gmina Miasto Mragowo

11-700 Mrągowo ul. Królewiecka 60.

projektant:  
mgr inż. arch. Małgorzata Pilc-Adamowska  
upr. 11/WMOKK/2013

czerwiec 2016

sprawdzający:  
mgr inż. arch. Włodzimierz Kwieciński  
upr. MA/010/03

czerwiec 2016

opracowanie:

mgr inż. arch. Rafał Sienica

czerwiec 2016

tom . część

arkusz nr: 840x297

## 2.1

# A03

nr egzemplarza:	1	2	3	4
-----------------	---	---	---	---

ART-TU PRACOWNIA ARCHITEKTURY  
MAŁGORZATA PILC - ADAMOWSKA  
02-791 WARSZAWA  
UL.STRYJENSKICH 10/72  
tel.: 22 3783311 601364219  
e-mail: arttu@arttu.pl www.arttu.pl

\_\_\_\_\_

\_\_\_\_\_

\_\_\_\_\_

ART•TU pracownia ARchiTekTURy