PROJEKT ZAGOSPODAROWANIA TERENU
skala : 1:2000

OBIEKT: PARKING LEŚNY I ŚCIEŻKI LEŚNE W PARKU SŁOWACKIEGO

ADRES: DZ. NR 195/1, 195/2, 222 OBRĘB 2
M. MRĄGOWO

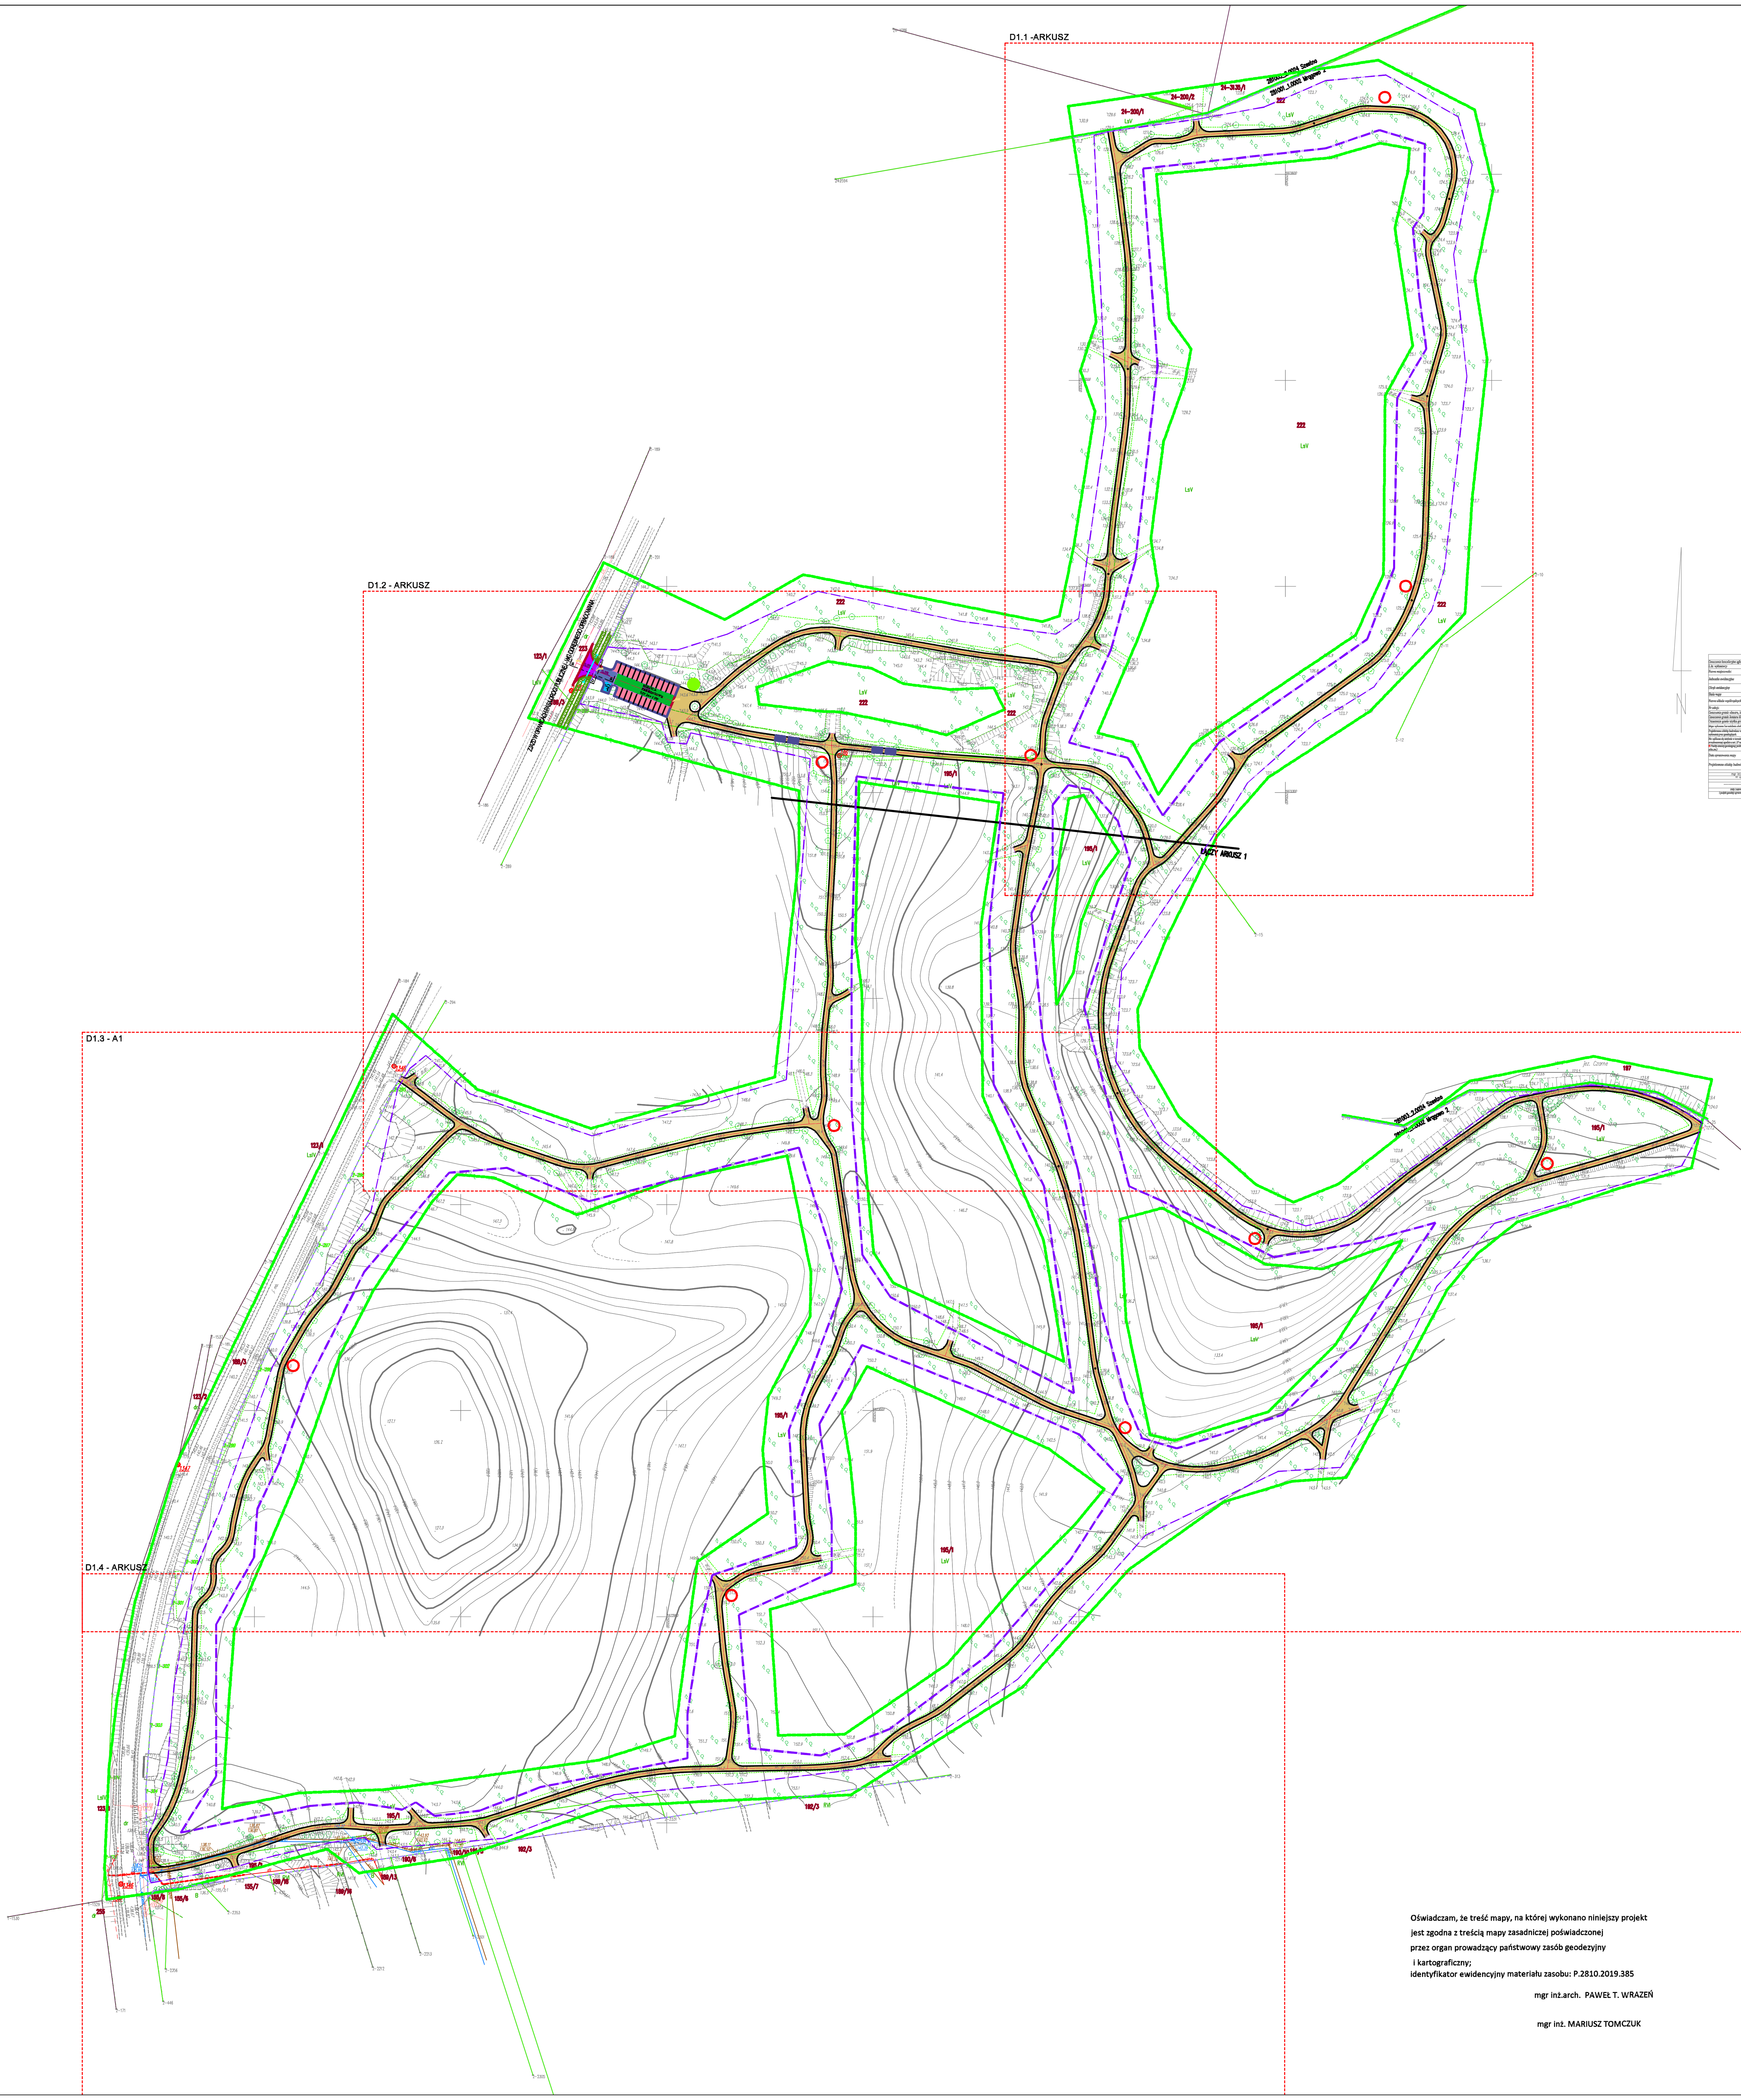

wyposażenie :
-stół drewniany
-ławka
-1 stojak na rowery
-1 kosz
-2 tablice informacyjne

wyposażenie :
-2 wiaty ze stół drewnianym i ławami wbudowanym
-2 stojak na rowery
-1 kosz o poj. 50l
-3 kontenery śmietnikowe poj. 1100l.
-2 tablice informacyjne

SCHODY TERENOWE
NAWIERZCHNIA MINERALNA

PRZEPUST BETONOWY
ø 40cm

ZJAZD W GRANICACH PASA DROGI PUBLICZNEJ – WG ODRĘBNEGO OPRACOWANIA
BETONOWA KOSTKA BRUKOWA GR. 8cm

JEZDNIA PARKINGU
BETONOWA KOSTKA BRUKOWA
GR. 8cm

JEZDNIA PARKINGU
BETONOWA PŁYTA AŻUROWA
GR. 8cm

MIEJSCA PARKINGOWE
BETONOWA PŁYTA AŻUROWA
GR. 8cm

MIEJSCA PARKINGOWE DLA NIEPEŁNOSPRAWNYCH
BETONOWA KOSTKA BRUKOWA

ŚCIEŻKI I PLAC
NAWIERZCHNIA MINERALNA

Oświadczam, że treść mapy, na której wykonano niniejszy projekt jest zgodna z treścią mapy zasadniczej poświadczonej przez organ prowadzący państwowy zasób geodezyjny i kartograficzny;
identyfikator ewidencyjny materiału zasobu: P.2810.2019.385

mgr inż.arch. PAWEŁ T. WRAZEŃ

mgr inż. MARIUSZ TOMCZUK

MTBP USŁUGI PROJEKTOWE
Mariusz Tomczuk
ul. Wyszyńskiego 15/14
10-457 Olsztyn
tel. 608-350-336
biuro@mtbp.pl

OBIEKT:	PARKING LEŚNY I ŚCIEŻKI LEŚNE W PARKU SŁOWACKIEGO		DATA MAJ 2019
ADRES:	DZ. NR 195/1, 195/2, 222 OBRĘB 2 M. MRĄGOWO		
PRZEDMIOT RYSUNKU:	PROJEKT ZAGOSPODAROWANIA TERENU		SKALA 1:2000
RODZAJ OPRACOWANIA:	PROJEKT BUDOWLANY	BRANŻA : arch.+ drogi	
		NR UPR.	PODPIS
PROJEKTOWAŁ: arch.	mgr inż. arch. PAWEŁ T. WRAZEŃ	82/86/OL	
drogi	mgr inż. MARIUSZ TOMCZUK	43/02/OL	
SPRAWDZIŁ:	mgr inż. arch. AGATA KATUSZONEK	Bł-PdOKK/128/2009	NR RYS. D1
	inż. SYLWIA TOMCZUK	42/02/OL	

DOKUMENT OBJĘTO OCHRONĄ NA PODSTAWIE USTAWY O PRAWACH AUTORSKICH KOPIOWANIE I POWIELANIE W CAŁOŚCI LUB W CZĘŚCI BEZ ZGODY AUTORA ZABRONIONE