
Profil podłużny sieci kanalizacji deszczowej
Skala 1:100/250/100

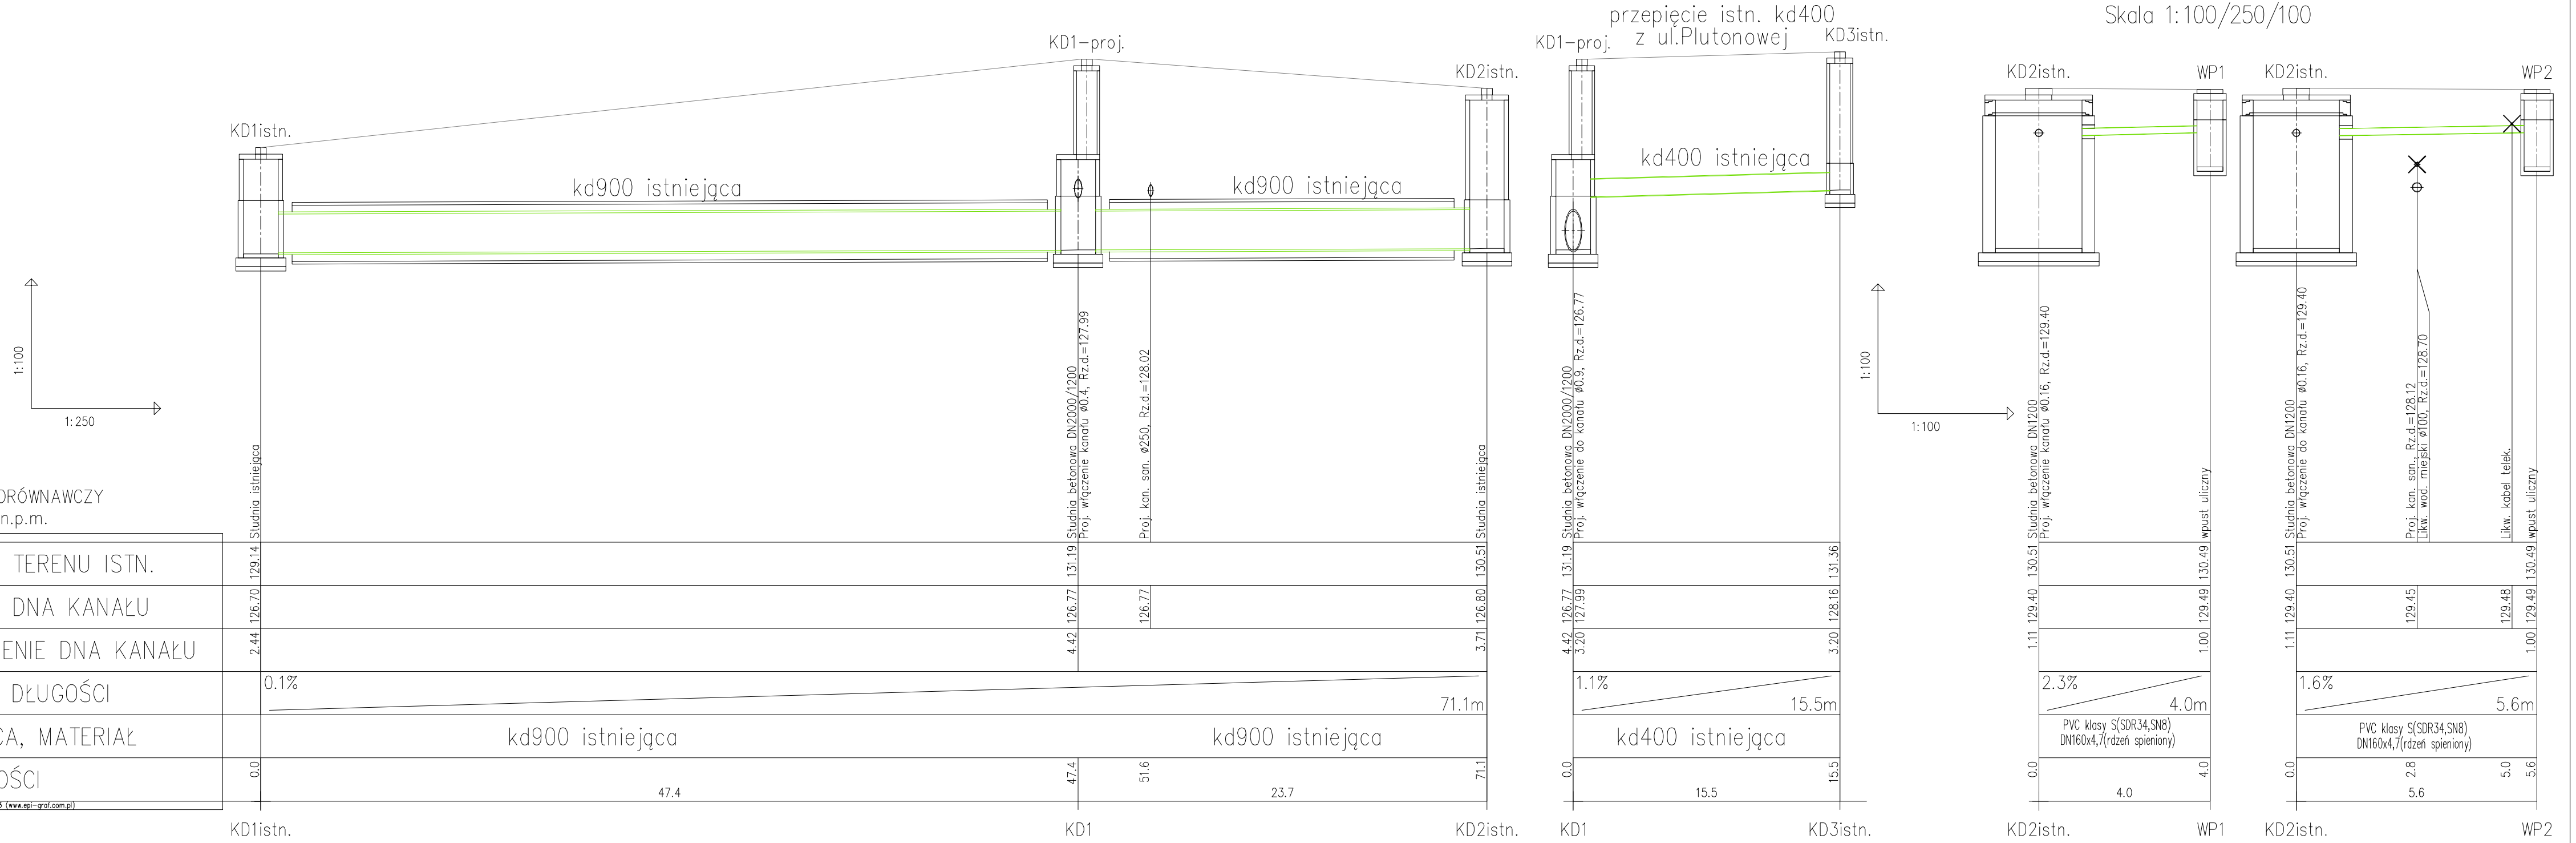

Generator rysunkowy 7.33 (www.epi-graf.com.pl)

Zamawiający
Gmina Miasto Mrągowo ul. Królewiecka 60A 11 - 700 Mrągowo
Jednostka projektująca
Droga Polska Przemysław Fanselau Kolejowa 15 11 -230 Bisztynek

Stadium:	Projekt Budowlano - wykonawczy		
Temat:	Przebudowa skrzyżowania ulicy Żołnierskiej z DK nr 16, ul. Wojska Polskiego		
Tytuł:	Profil podłużny sieci kanalizacj deszczowej		
Branża:	Sanitarna - sieć kanalizacji deszczowej		
Stanowisko:	Imię i nazwisko	Nr upr.	Podpis
Projektant:	Krzysztof Horyd	WAM/0113/PWOS/08	
Sprawdzający:	Krzysztof Doroszkiewicz	WAM/0116/POOS/08	
Data: 09.2018	Skala: 1:100/250/100	Nr rys.	KD2