PROJEKTOWANY PLAC SENSORYCZNY NR 2

DETAL D - NASADZENIA

skala 1:50

(ZMYSŁY WĘCHU I SMAKU - POW. 400 m2)

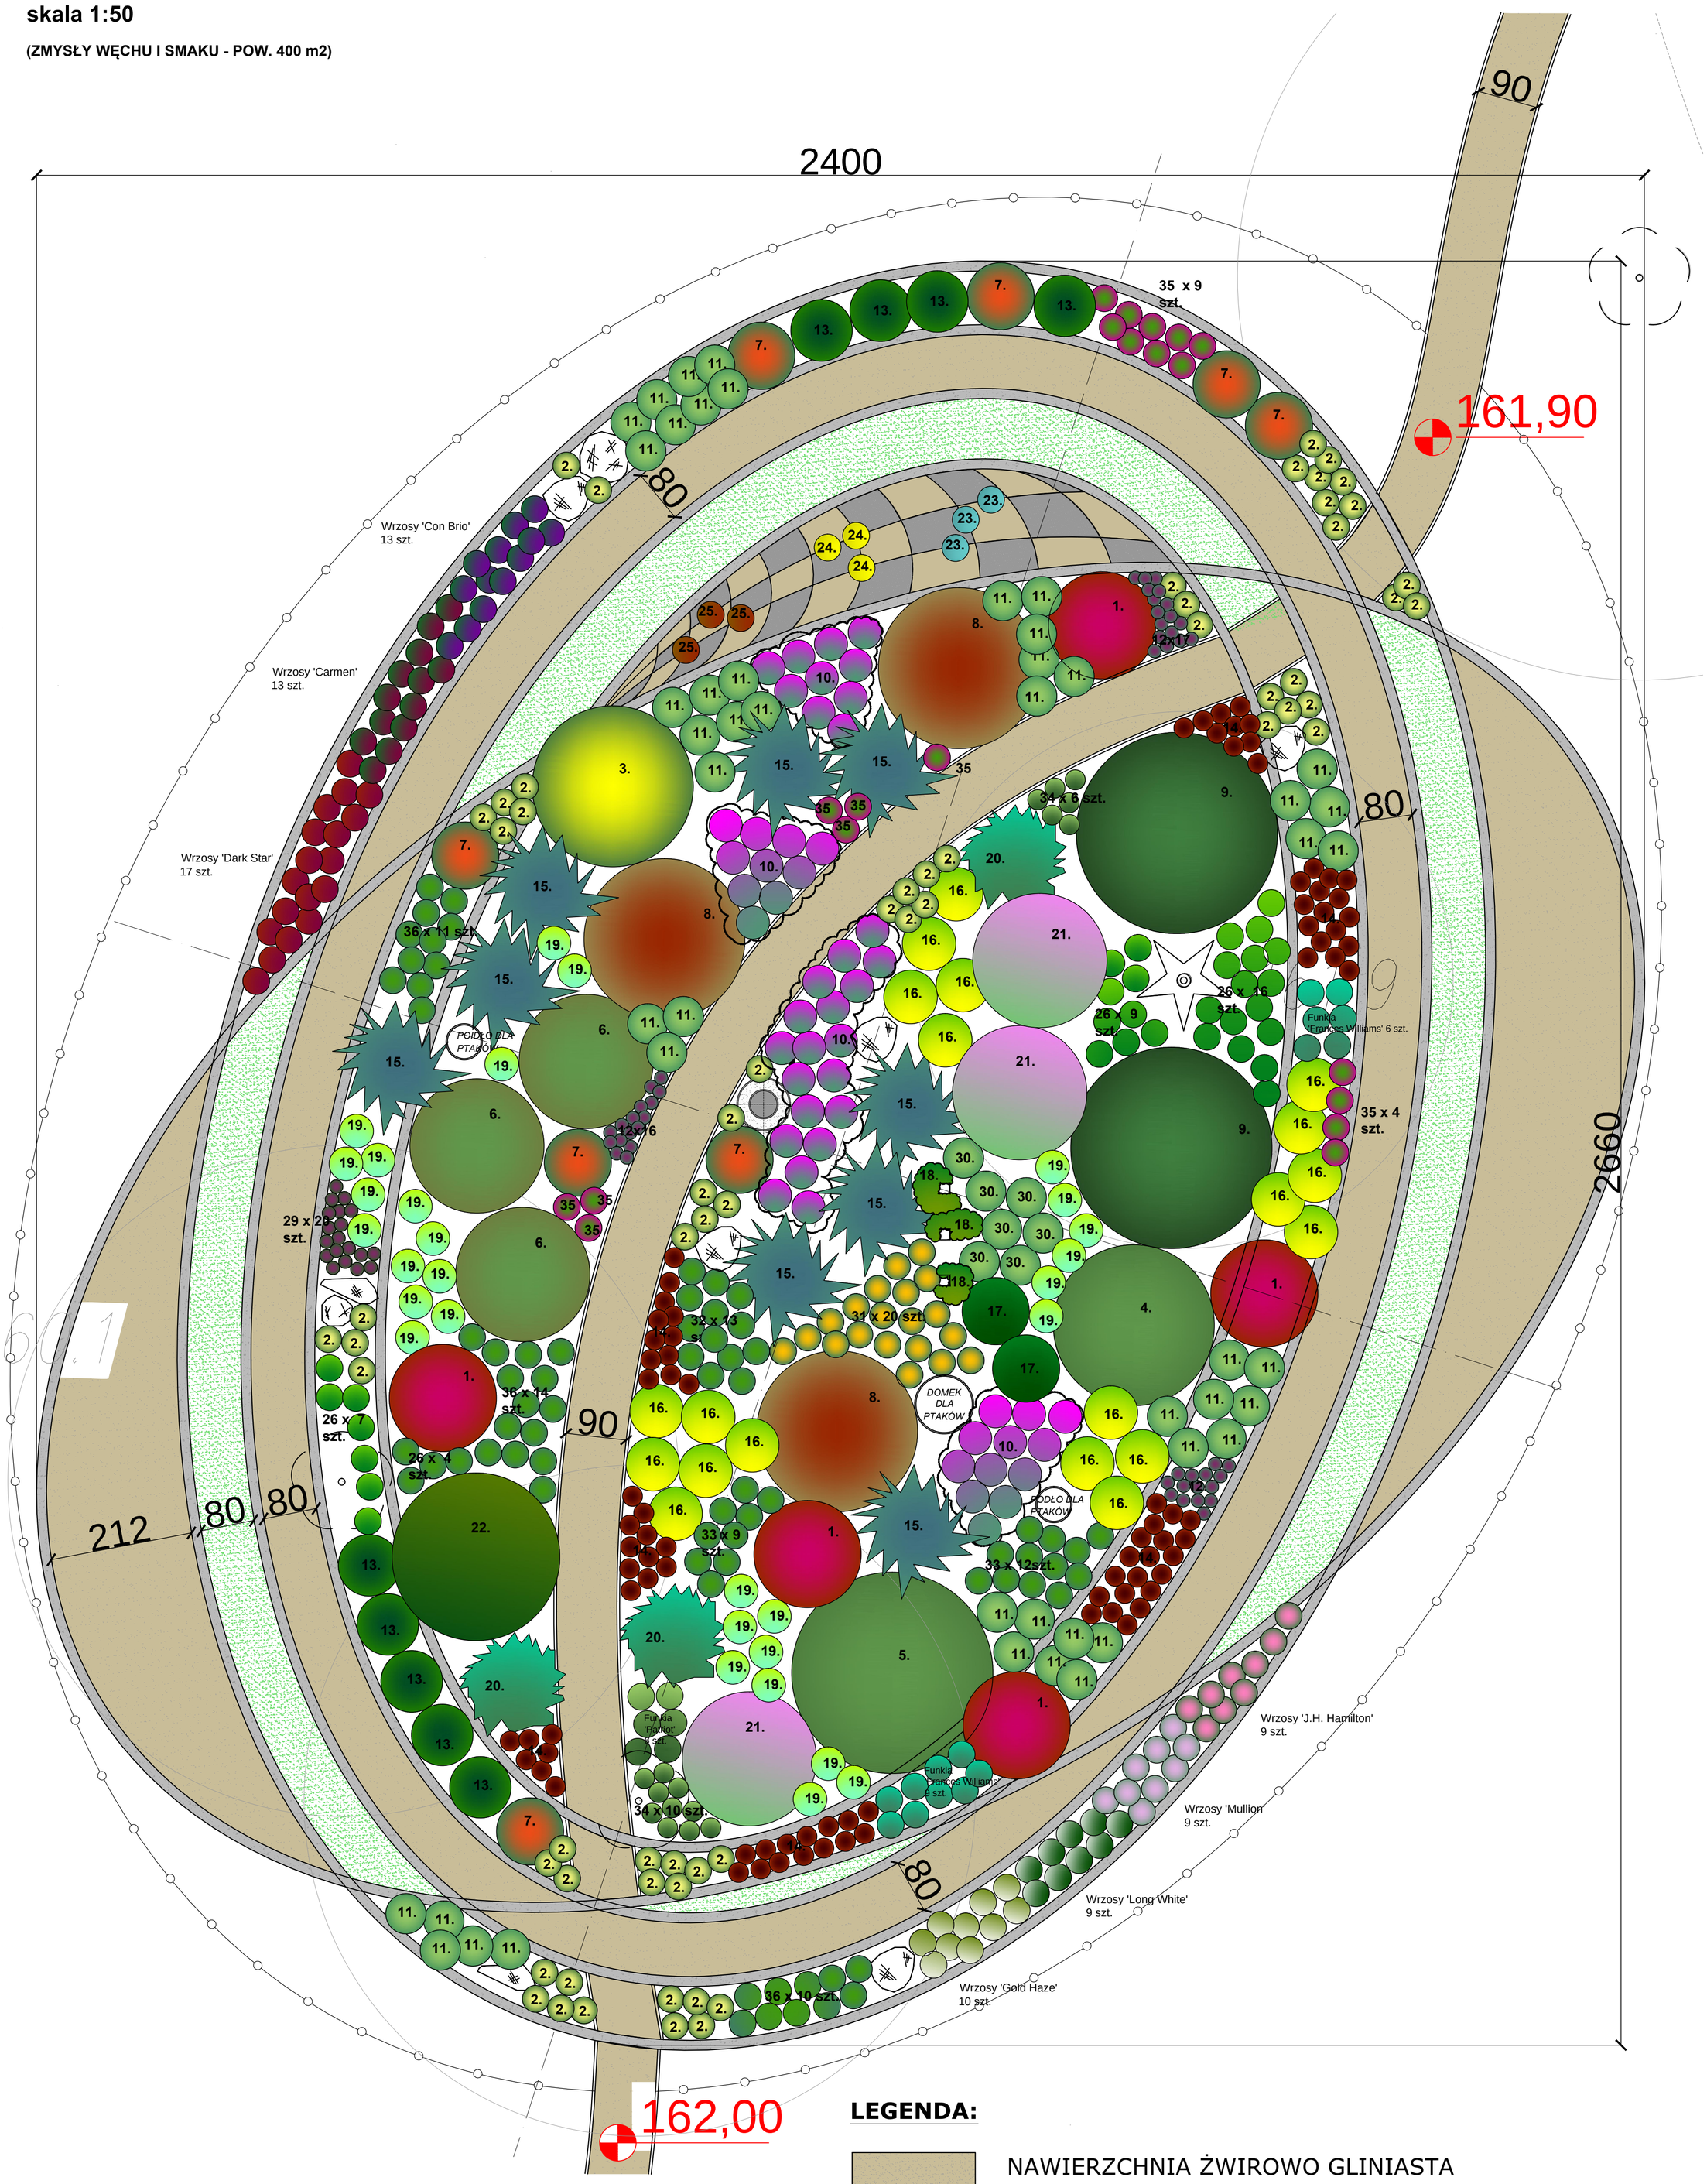

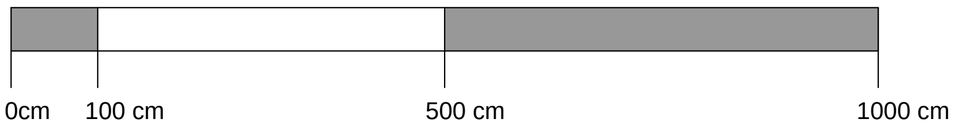

LEGENDA:

NAWIERZCHNIA ŻWIROWO GLINIASTA
POW. 70 M2

NAWIERZCHNIA TRAWA PIELĘGNOWANA
POW. 40 M2

NAWIERZCHNIA ŻWIREK BIAŁY OZDOBNY 12-16 mm
POW. 5 M2

ZIEMIA DO UPRAWY ROŚLIN
POW. 280 M2

WEJŚCIE

OGRODZENIE - PŁOTEK DREWNIANY /80 mb/

** DOKUMENTACJA OBJĘTA JEST PRAWEM AUTORSKIM
DOKUMENTACJA ORYGINALNA

PROJEKTOWANIE ARCHITEKTURA DESIGN
ATELIER ARCHITEKTURY RADOSŁAW ŻUBRYCKI
Ul.Św. Jana 9a 59-900 Zgorzelec www.aarz.pl tel: 514492382

Tytuł projektu: "Zagospodarowanie terenu parku im. W. Sikorskiego na cele turystyczno - rekreacyjne"

dz. nr 4 - 120 /2, 4 - 120 /3, 4 - 118 / 3 częściowo - 5 - 34 /5
obręb ewidencyjny 04
powiat: mrągowski, gmina: Mrągowo, województwo: warmińsko - mazurskie

Z03A

Tytuł rysunku: NASADZENIA - DETAL Z03A	Etap projektowy: PROJEKT BUDOWLANY
	Branża: ZAGOSPODARIOWANIE TERENU
Skala rysunku: 1:50	Numer projektu: 18/2017
Data produkcji: 05/2017	Klient: Gmina Miasto Mrągowo

ARCHITEKTURA - PROJEKTANT:
mgr inż. arch. Joanna Niećko
Nr upr. 73/LUOKK/2016
uprawnienia budowlane
w specjalności architektonicznej
bez ograniczeń

ARCHITEKTURA - SPRAWDZAJĄCY:
mgr inż. arch. Radosław Żubrycki
Nr upr. 66/LUOKK/2014/GW
uprawnienia budowlane
w specjalności architektonicznej
bez ograniczeń