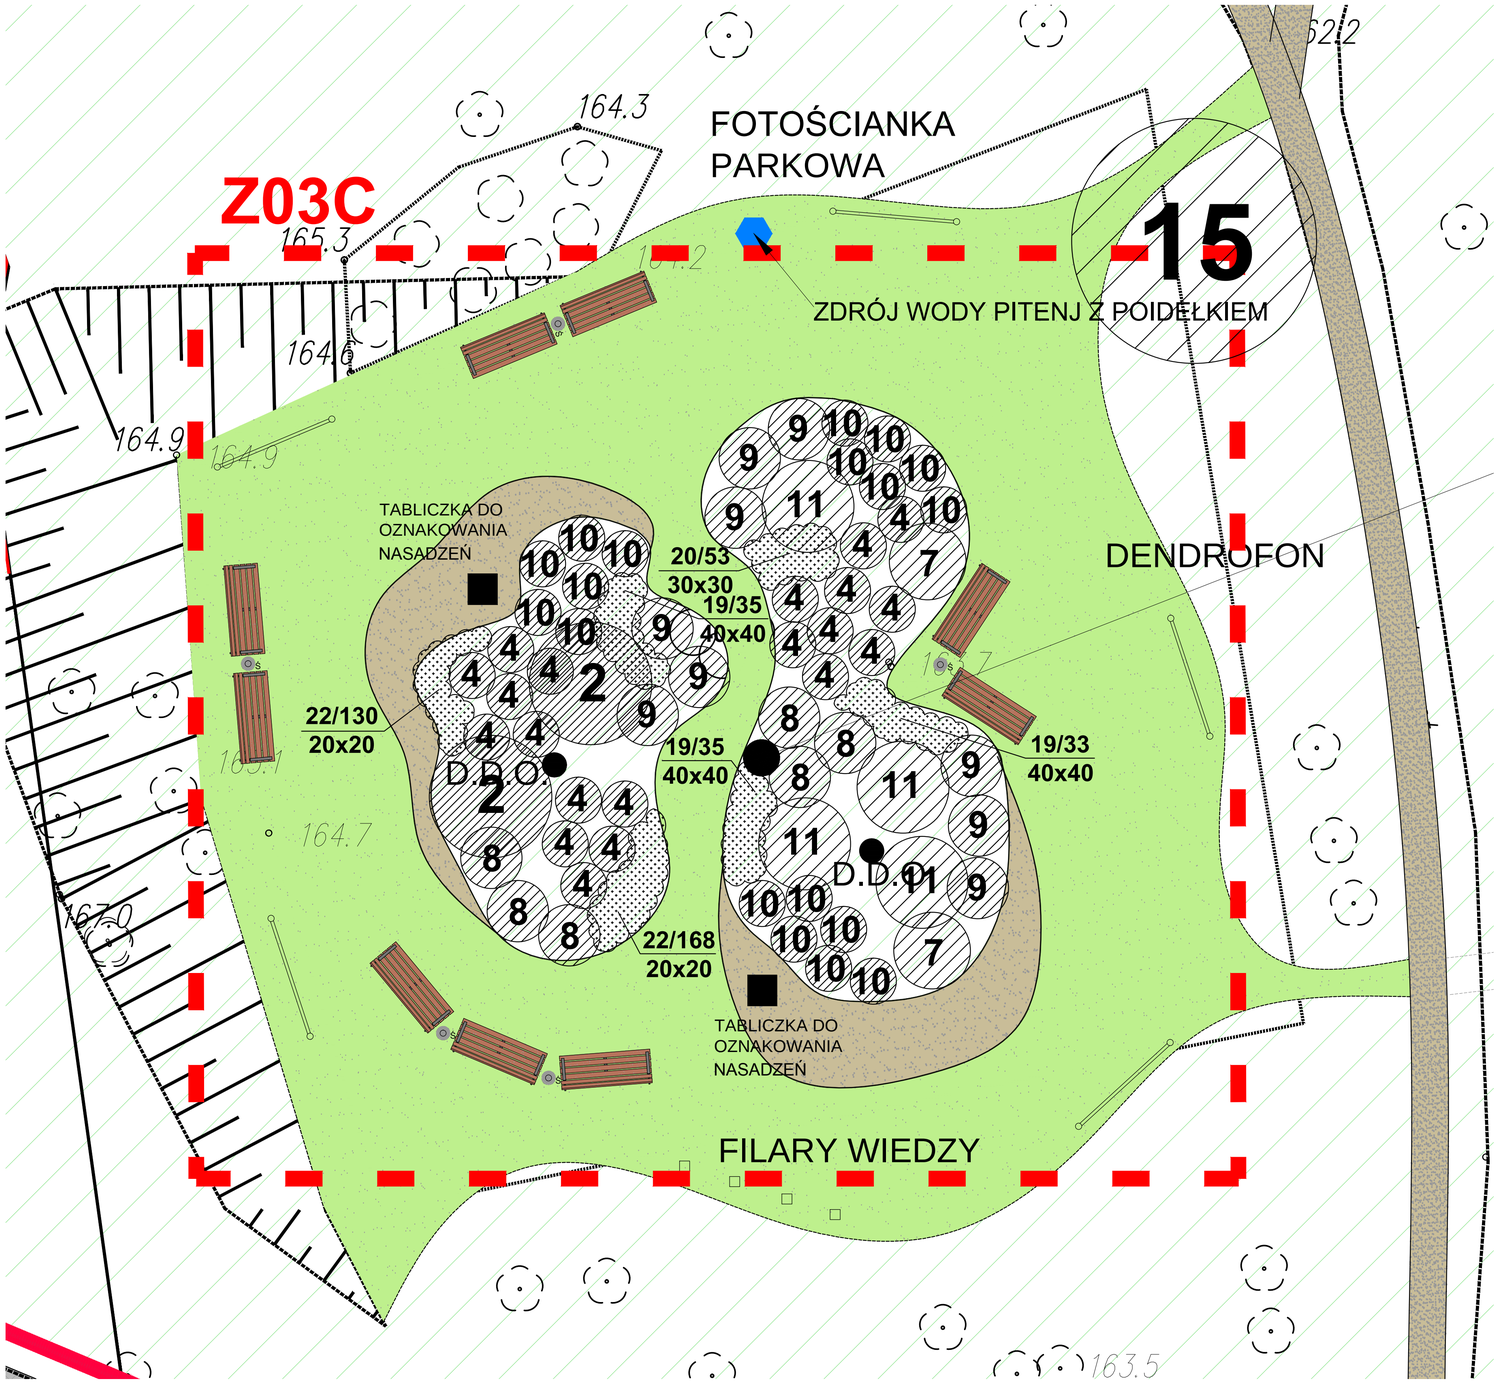

NASADZENIA W PARKU

FRAGMENT Z03C

0m 10m 20m 50m

Rzędna terenu: zgodnie z istniejącym poziomem

LEGENDA:

- ISTNIEJĄCY TEREN ZIELONY
- PROJEKTOWANE CIĄGI ŻWIROWO - GLINIASTE
- REKULTYWACJA TRAWNIKA
- ŁAWKA PARKOWA
- DREWNIANE TABLICE INFORMACYJNO - DYDAKTYCZNE / INTERAKTYWNE
- TABLICZKI DO OZNAKOWANIA NASADZEŃ
- D.D.O. PROJEKTOWANY DOMEK DLA OWADÓW
- PROJEKTOWANE KRZEWY OZDOBNE LIŚCIASTE
- PROJEKTOWANE BYLINY

WYKAZ ROŚLIN PROJEKTOWANYCH

DRZEWA I KRZEWY

LP.	NAZWA ŁACIŃSKA	NAZWA POLSKA	ILOŚĆ
2	*Crataegus ×media 'Paul's Scarlet'*	głóg pośredni 'Paul's Scarlet'	2
4	*Berberis thunbergii 'Pink Queen'*	berberys Thunberga 'Pink Queen'	20
8	*Rhododendron catawbiense*	różanecznik katawbijski	6
9	*Weigela 'Bristol Ruby'*	krzewuszka 'Bristol Ruby'	9
10	*Viburnum carlesii 'Juddii'*	kalina koreańska 'Juddii'	18
11	*Amelanchier canadensis*	świdośliwa Kanadyjska	4
15	*Tilia cordata*	lipa drobnolistna	1
19	*Hemerocallis 'Stella de Oro'*	liliowiec 'Stella de Oro'	103
20	*Iris sibirica*	kosaciec syberyjski	53
21	*Vinca minor L.*	barwinek pospolity	38
22	*Anemone sylvestris*	zawilec wielkokwiatowy	298

** DOKUMENTACJA OBJĘTA JEST PRAWEM AUTORSKIM
DOKUMENTACJA ORYGINALNA

PROJEKTOWANIE ARCHITEKTURA DES
ATELIER ARCHITEKTURY RADOSŁAW ŻUBRYCKI
ul.Św. Anny 5a 59-500 Zgorzelec www.aar.pl tel 514492

Tytuł projektu:
"Zagospodarowanie terenu parku im. W. Sikorskiego na cele turystyczno - rekreacyjne"
dz. nr 4 - 120 (3, 4 - 118 / 3 częściowo - 9 - 34 /)
obręb ewidencyjny 04
powiat: mrągowski, gmina: Mrągowo, województwo: warmińsko - mazurskie

Tytuł rysunku:
NASADZENIA - DETAL Z03C

Etap projektu:
PROJEKT BUDOWLANY I WYKONAWCZY

Branża:
ZAGOSPODARIOWANIE TE

1:100 — Skala oryginału: — 18/2017

Data projektu: 05/2017 — Wersja projektu: — Adres: Gmina Miasto Mrago

ARCHITEKTURA – PROJEKTANT:
mgr inż. arch. Joanna Niecko
Nr upr. 7311/WM/2016
uprawnienia budowlane
w specjalności architektonicznej
bez ograniczeń

ARCHITEKTURA – SPRAWDZAJĄCY:
mgr inż. arch. Radosław Żubrycki
Nr upr. 661/DOŚ/2014/OW
uprawnienia budowlane
w specjalności architektonicznej
bez ograniczeń