



PROJEKTOWANY PLAC SENSORYCZNY NR 3  
DETAL E

skala 1:50


(ZMYŚŁY WZROKU I SŁUCHU - POW. 65 m2)

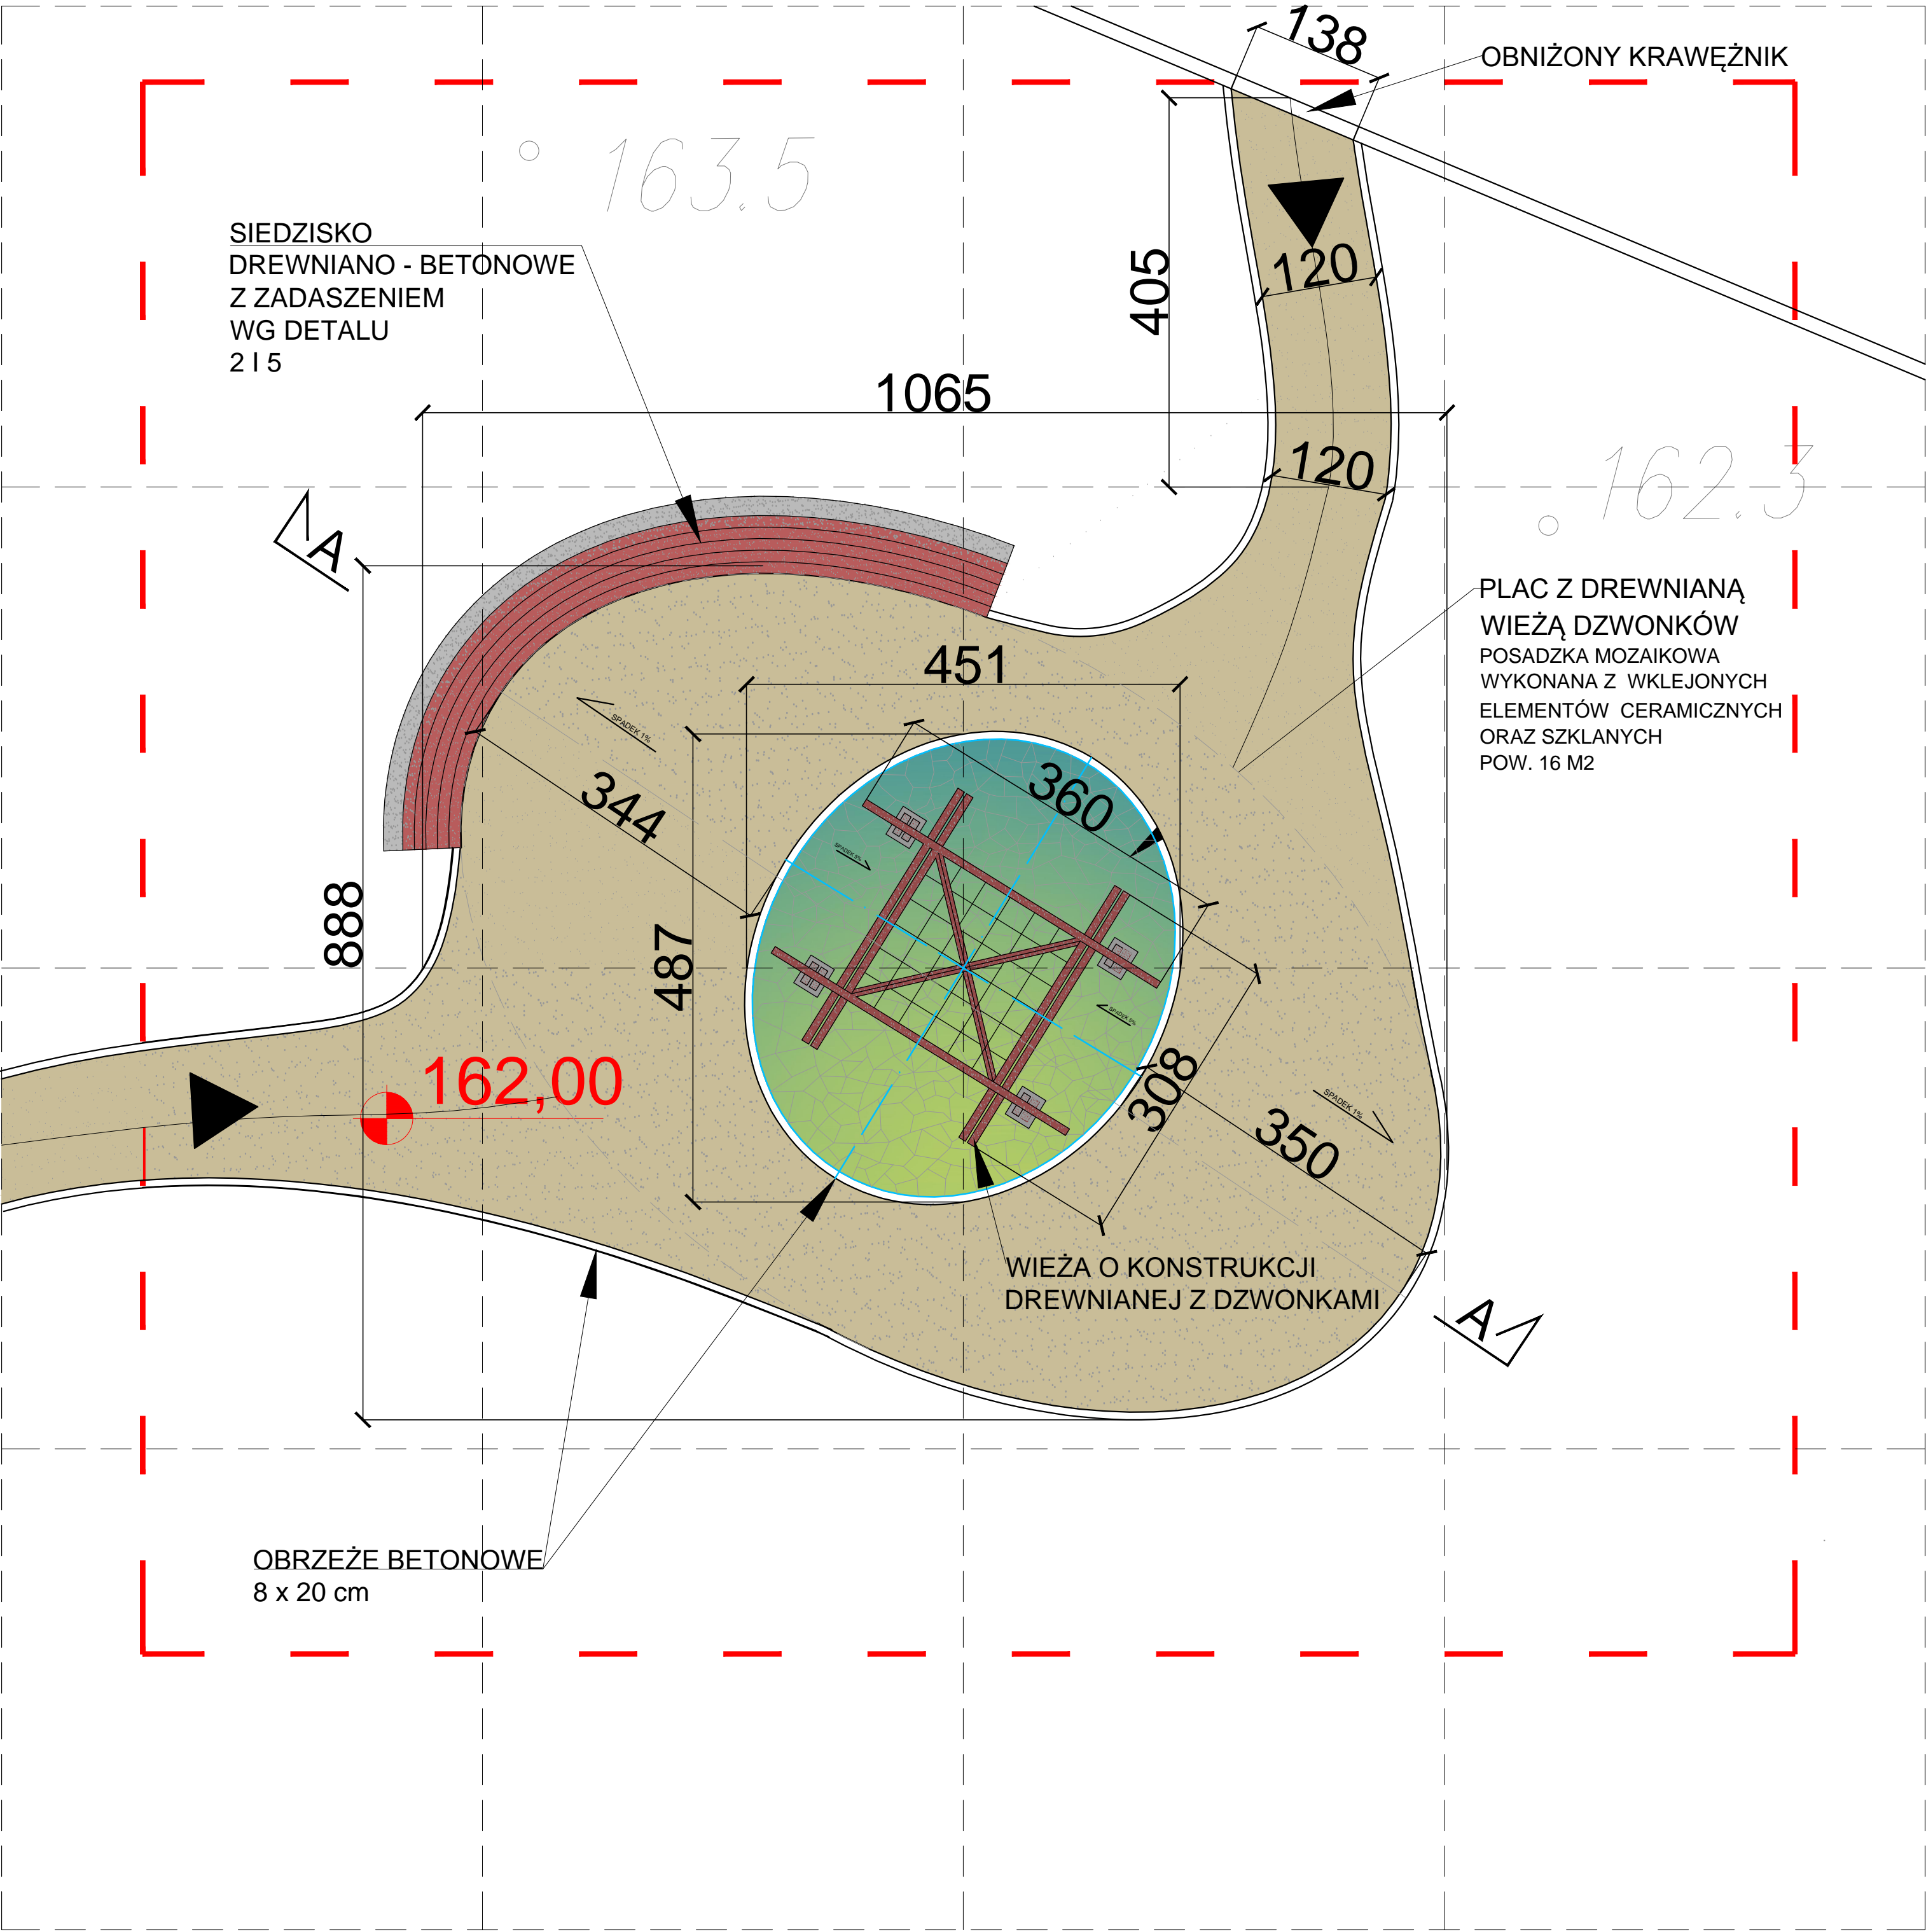

LEGENDA:

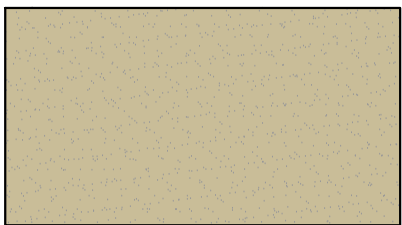


NAWIERZCHNIA ŻWIROWO GLINIASTA  
POW. 70 M2

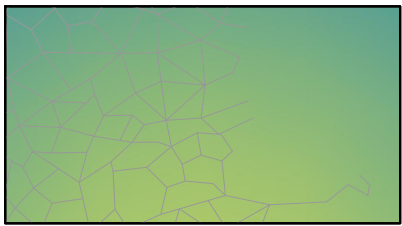

NAWIERZCHNIA ODBŁASKOWA  
MOZAIKA CERAMICZNO - SZKLANA  
POW. 16 M2



WEJŚCIE

 

OBRZEŻE BETONOWE GR. 8 CM

Wieża o konstrukcji drewnianej sosnowej impregnowanej z metalowymi rurkami (kuranty) wymiary Średnica: 8 -15 cm  
długość rury: 20 - 50 cm  
max długość od konstrukcji 120 cm  
wykonanymi z aluminium i miedzi  
mocowane do konstrukcji drewnianej za pomocą linek stalowych  
gongi drewniane do poruszania rurkami  
Wymiar konstrukcji drewnianej: 360 x 310 cm, wys. 300 cm  
Postumenty murowane na wys. 200 cm z okładziną z kamienia łupanego gr. 2 cm - kolor naturalny  
Wieża zamontowana jest na posadzce o pow. 16 m2 wyklejonej elementami ze szkła oraz ceramiki nadające odblask powierzchni, efekt patchwork - Szkło i ceramika wtopiona z beton

