



DETAL 17  
BRAMA DO PARKU  
SKALA 1:20

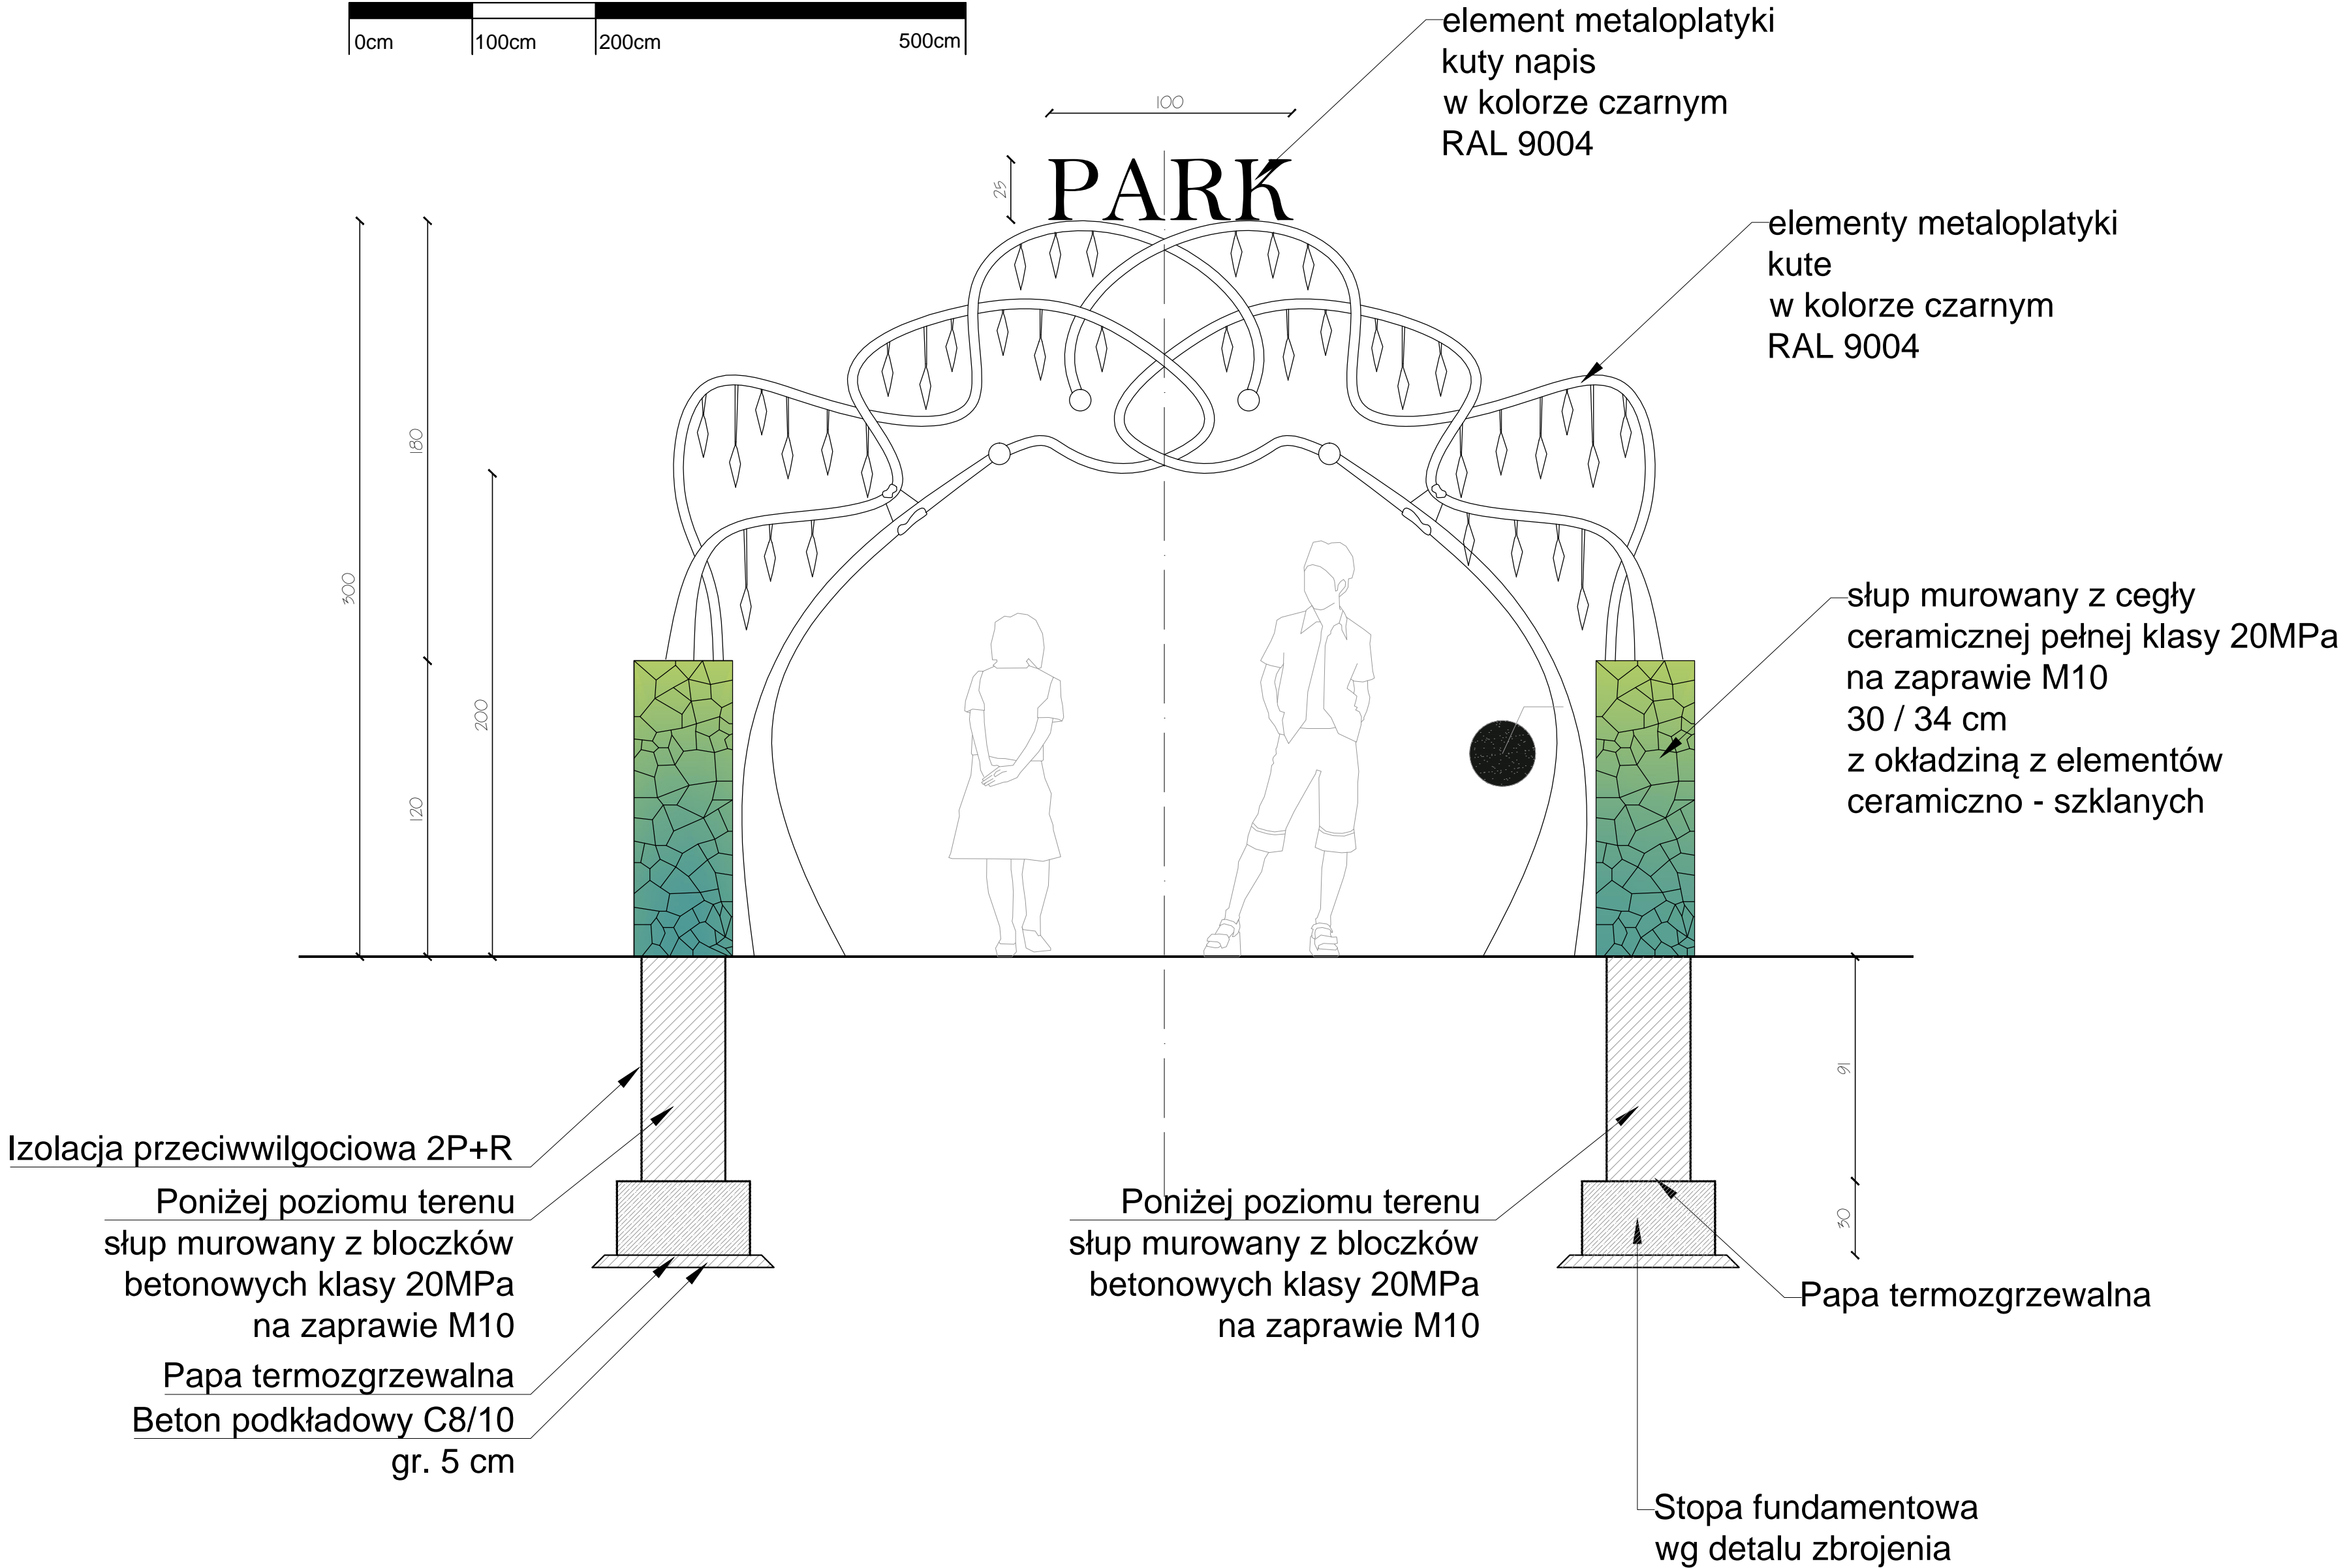

\*\* DOKUMENTACJA OBJĘTA JEST PRAWEM AUTORSKIM  
**DOKUMENTACJA  
ORYGINALNA**

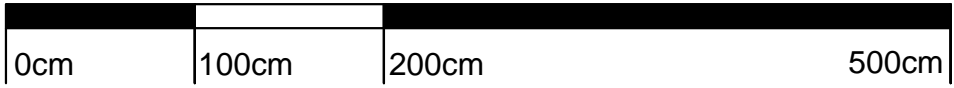

**PROJEKTOWANIE ARCHITEKTURA DESIGN**  
ATELIER ARCHITEKTURY RADOSŁAW ZUBRYCKI  
Ul. Św. Józefa 5a 59-900 Zgorzelec www.aarz.pl tel. 514492382

Tytuł projektu  
"Zagospodarowanie terenu parku im. W. Sikorskiego na cele turystyczno-rekreacyjne"  
D15

Tytuł rysunku <b>BRAMA DO PARKU</b>		Rola projektanta <b>PROJEKT BUDOWLANY I WYKONAWCZY</b>	
Skala rysunku <b>1:20</b>		Data projektu <b>18/2017</b>	
Data produkcji <b>05/2017</b>		Klient <b>Gmina Miasto Mragowo</b>	

ARCHITEKTURA - PROJEKTANT:  
mgr inż. arch. Joanna Niecko  
Nr upr. 731UOK/2016  
uprawnienia budowlane  
w specjalności architektonicznej  
bez ograniczeń

BRANŻA KONSTRUKCJA:  
mgr inż. Janusz Andrzej Szalewski  
Nr upr. 23202/DUW  
uprawnienia budowlane  
w specjalności konstrukcyjno-budowlanej  
bez ograniczeń