
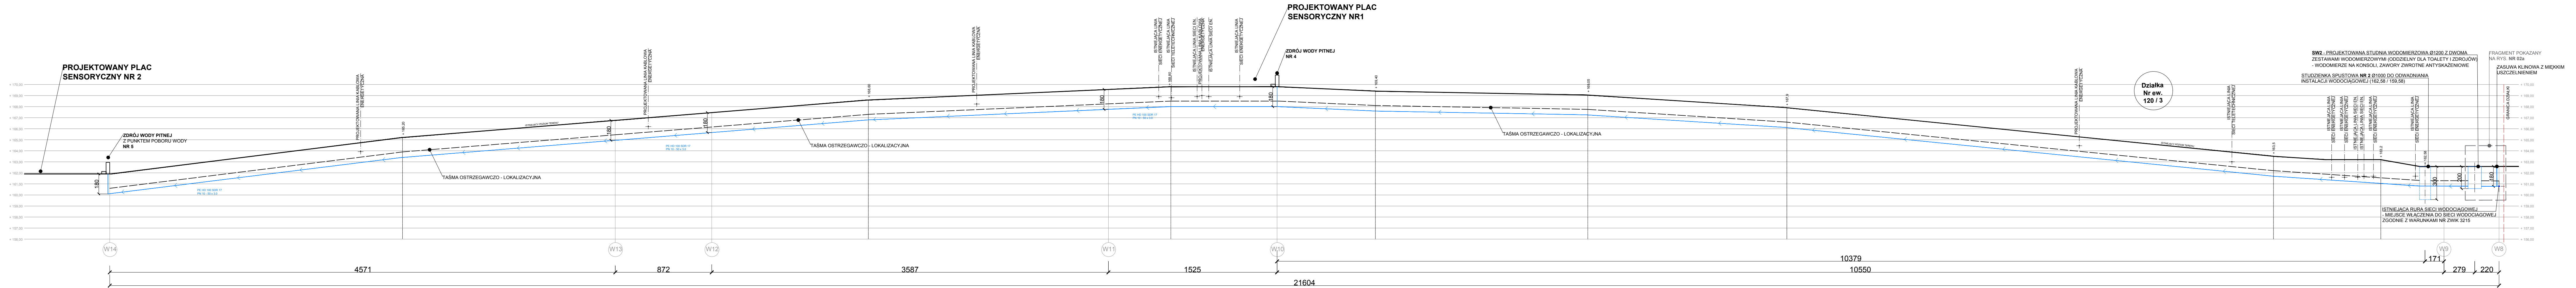


"ZAGOSPODAROWANIE TERENU PARKU IM. W. SIKORSKIEGO NA CELE TURYSTYCZNO - REKREACYJNE"

[illegible]

INSTALACJA WODOCIĄGOWA - DOPROWADZENIE WODY DO TOALETY ORAZ ZDROJU NR 4 I 5

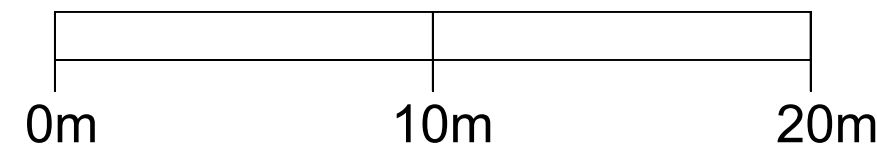

Rzędna terenu: zgodnie
z istniejącym poziomem

Głębokość posadowienia instalacji doprowadzającej zgodnie ze stanem istniejącym oraz obowiązującymi przepisami.

Instalacja przyłączeniowa zostanie wprowadzona do projektowanej studni wodomierzowej, gdzie przewiduje się zamontowanie zestawu wodomierza oraz głównego zaworu odcinającego i zaworu spustowego z przyłącza wodociągowego poidelek. Za zestawem wodomierza głównego z urządzeniem przeciwdziałającym wtórnym zanieczyszczeniom wykonane zostanie rozprowadzenie instalacji.

Rurociąg wodociągowy prowadzony na głębokości 1.8m i poniżej należy zaizolować otuliną styropianową do rur Ø50 i zasypką keramzytową, zgodnie z zaleceniami wybranego producenta.

Miejsca kolizji projektowanego rurociągu z innymi sieciami należy zabezpieczyć rurą ochronną.

**** DOKUMENTACJA OBJĘTA JEST PRAWEM AUTORSKIM**

**DOKUMENTACJA
ORYGINALNA**

AAR ATELIER ARCHITEKTURY
Radosław Kubiński

PROJEKTOWANIE ARCHITEKTURA DESIGN
ATELIER ARCHITEKTURY RADOŚLAW ŻUBRYCKI
Ul. Św. Jana 9a 59-900 Zgorzelec www.aarz.pl tel: 514492382

Tytuł projektu	
Zagospodarowanie terenu parku im. W	

szagospodarowanie terenu parku im. W.
Sikorskiego na cele turystyczno - rekreacyjne"

Tytuł rysunku INSTALACJA WODOCIĄGOWA PROFIL		Etap projektowy PROJEKT BUDOWLANY I WYKONAWCZY Branda: ZAGOSPODAROWANIE TERENU
Skala rysunku	Strona dokumentacji	Numer projektu

1:200		18/2017
Data produkcji 05/2017	Data poprawki ---	Klient Gmina Miasto Mragowo

INSTALACJE SANITARNE - PROJEKTANT:	
mgr inż. Marek Kamiński nr upr. 1787/87 oraz 2116/90 w specjalności instalacyjno-inżynierskiej bez ograniczeń	mgr inż. MAREK KAMIŃSKI Działania techniczne w zakresie projektowania i realizacji instalacji bez ograniczeń w specjalności projektowania i realizacji instalacji sanitarnych w zakresie: 1. projektowania i realizacji instalacji wodociągowej 2. projektowania i realizacji instalacji kanalizacyjnej 3. projektowania i realizacji instalacji grzewczej 4. projektowania i realizacji instalacji wentylacyjnej i klimatyzacyjnej Nr upraw. 1787/87 oraz 2116/90

mgr inż. Nela Mickiewicz-Zajac
nr upr. 2443/93
specjalności instalacyjno-inżynierskiej
bez ograniczeń