"ZAGOSPODAROWANIE TERENU PARKU IM. W. SIKORSKIEGO NA CELE TURYSTYCZNO - REKREACYJNE"

OWALNE PLACE - UKŁAD PODSTAWOWY

SKALA 1: 100

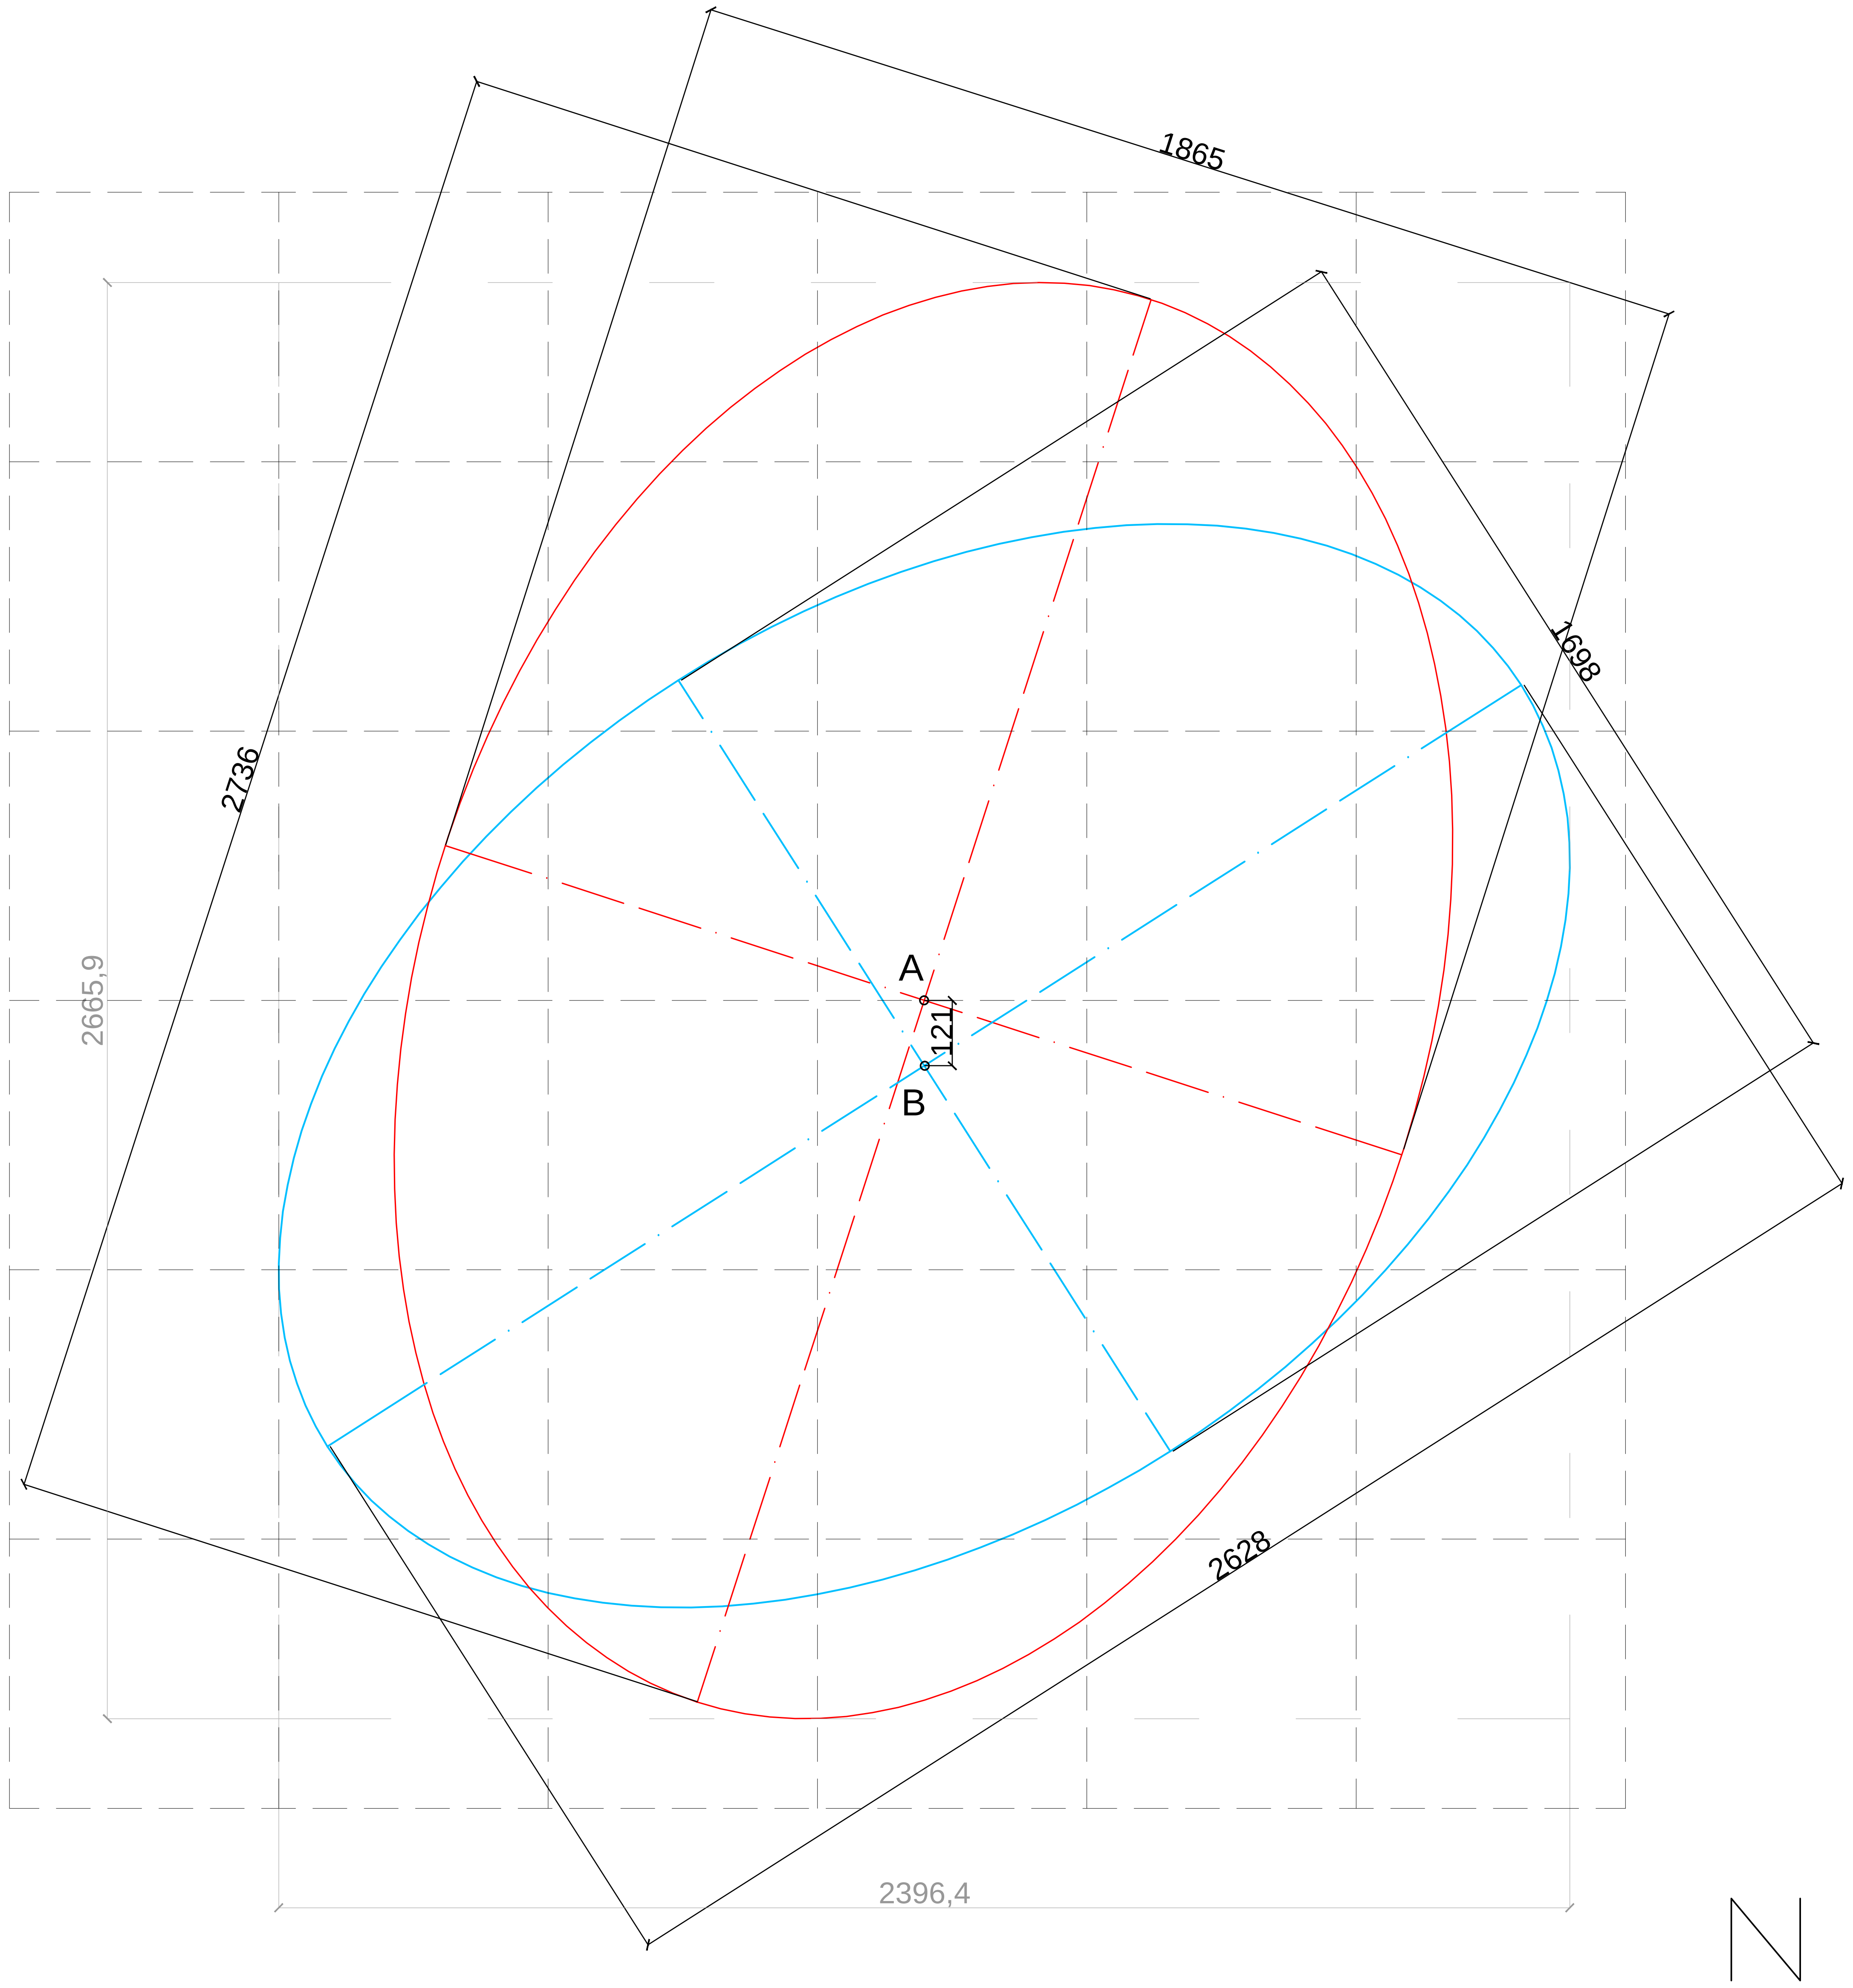
1865
2736
1698
A
121
B
2665,9
2628
2396,4

PROJEKTOWANY PLAC SENSORYCZNY NR 2

DETAL D

skala 1:100

(ZMYSŁY WĘCHU I SMAKU - POW. 400 m2)

0cm 100 cm 500 cm 1000 cm

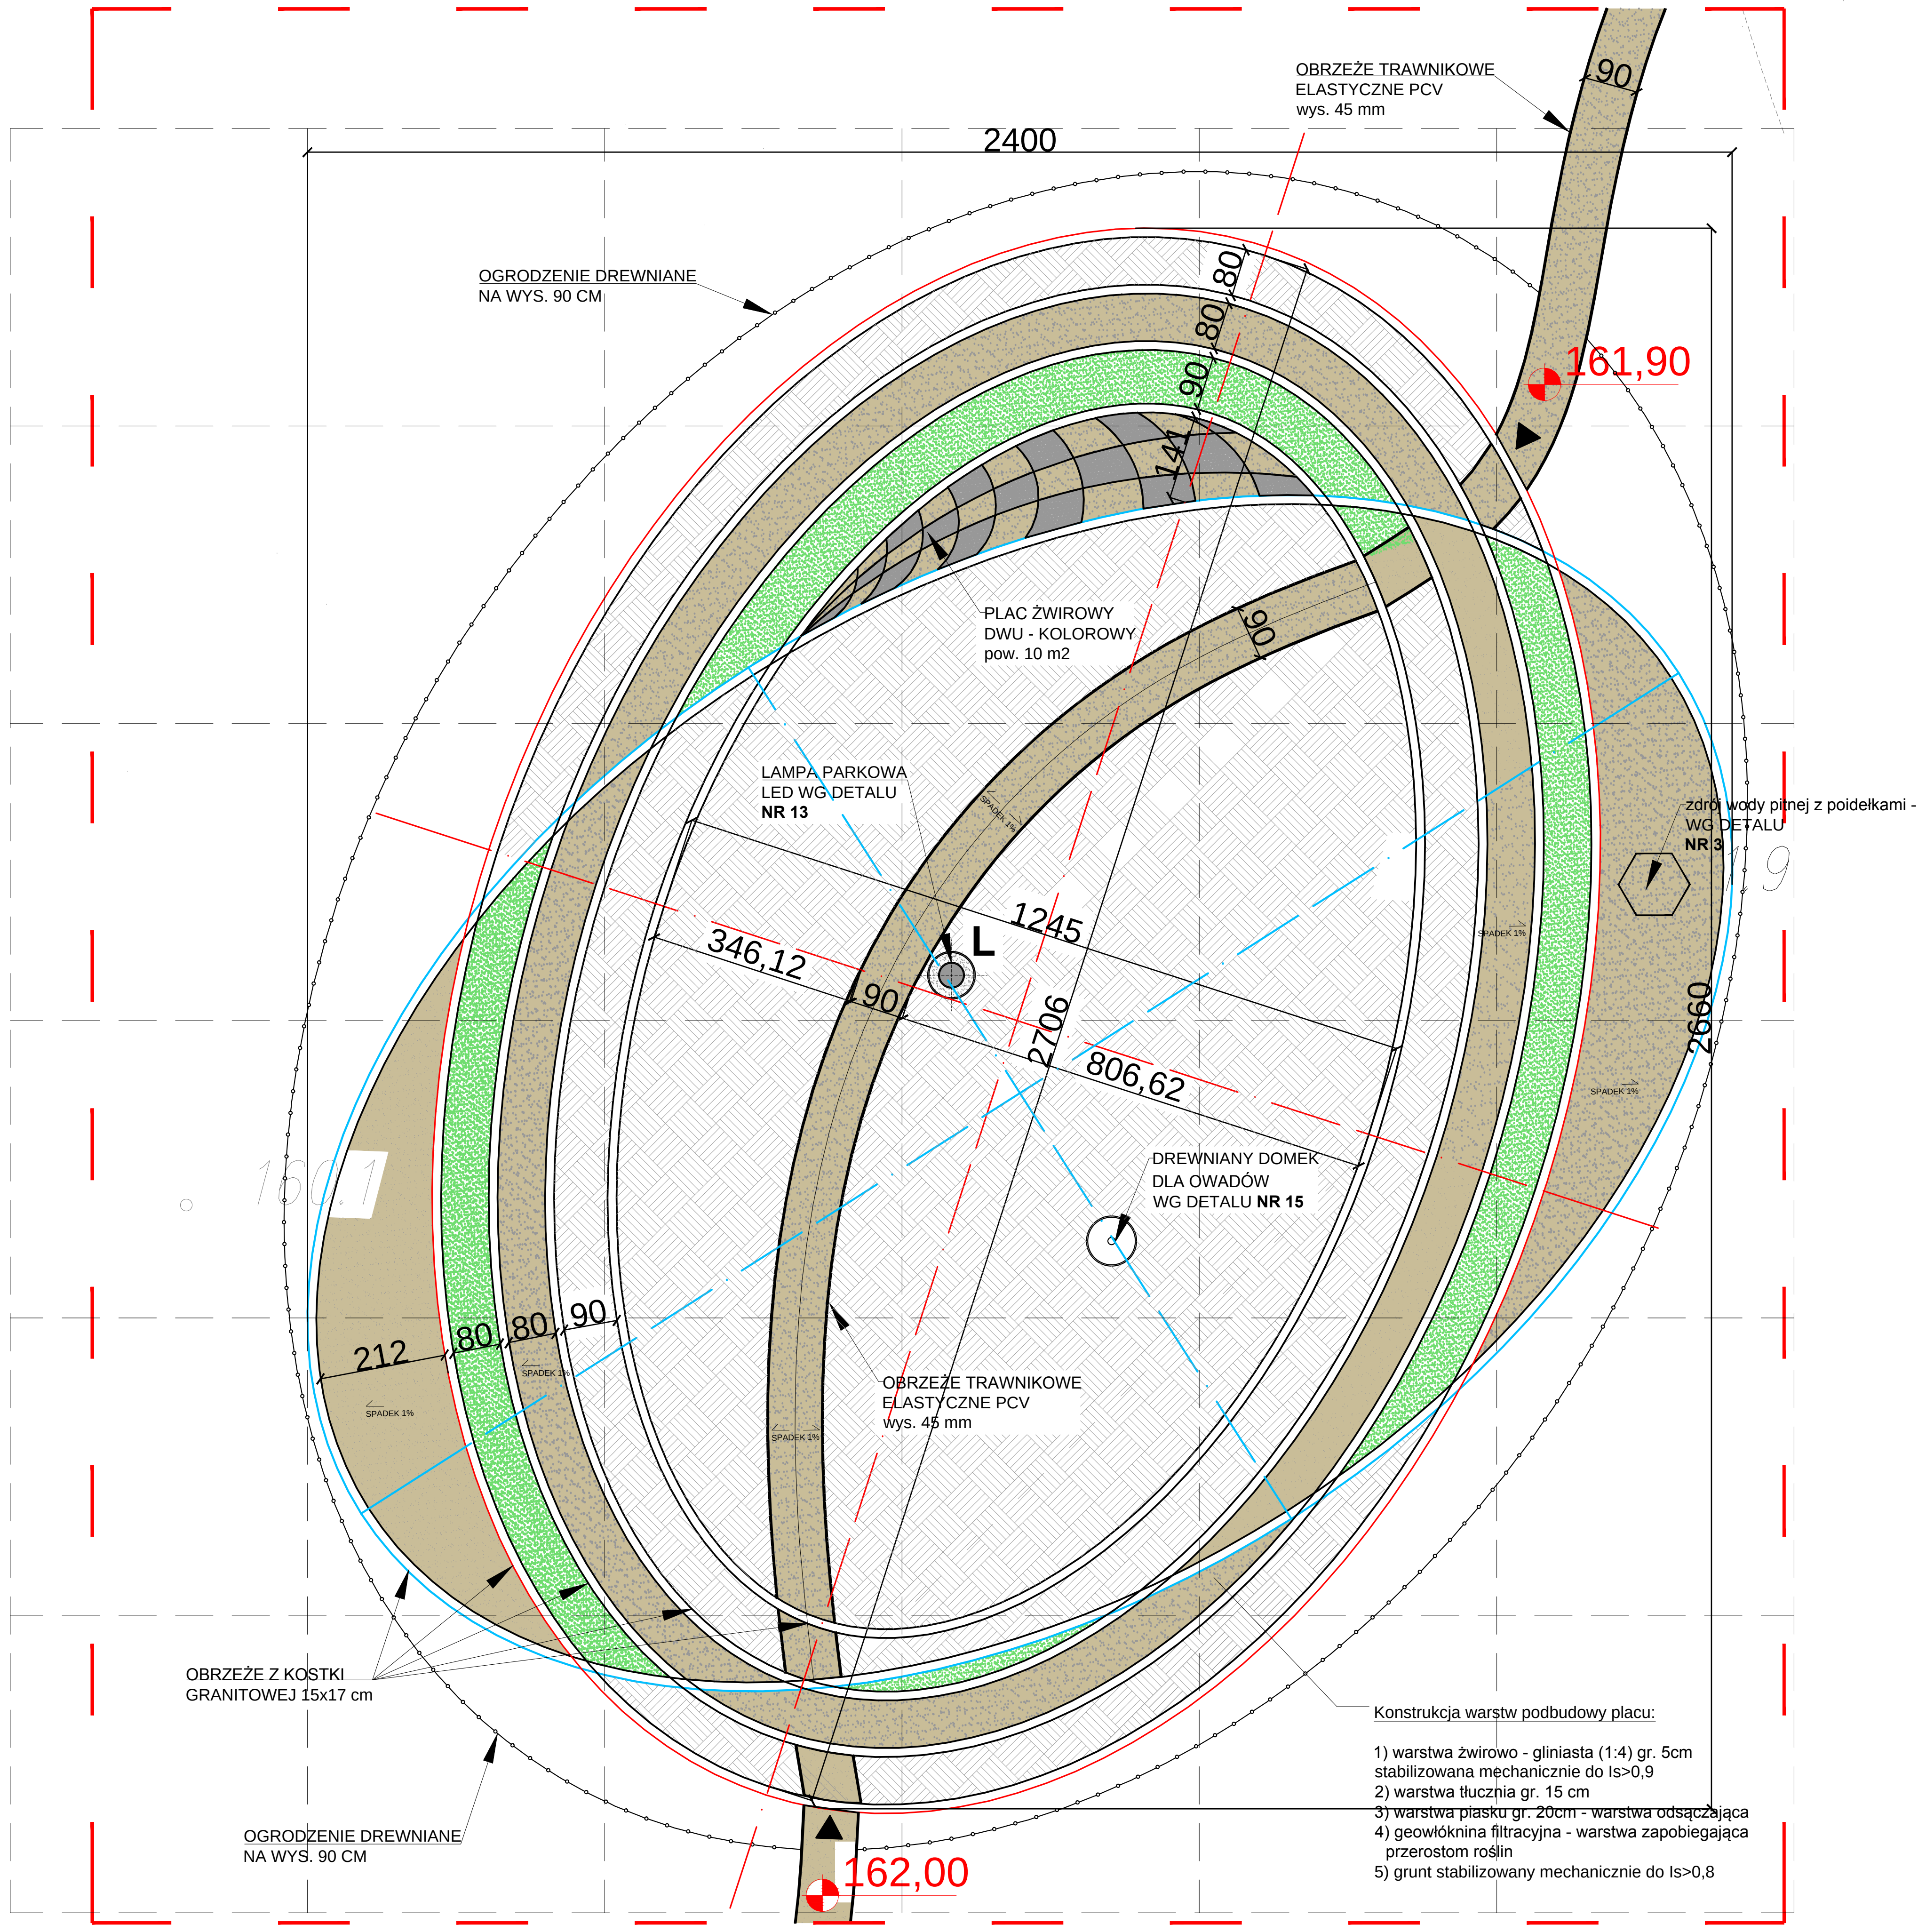
OBRZEŻE TRAWNIKOWE
ELASTYCZNE PCV
wys. 45 mm
90
2400
OGRODZENIE DREWNIANE
NA WYS. 90 CM
80
80
90
141
161,90
PLAC ŻWIROWY
DWU - KOLOROWY
pow. 10 m2
90
LAMPA PARKOWA
LED WG DETALU
NR 13
zdrój wody pitnej z poidełkami -
WG DETALU
NR 3
1245
L
346,12
90
2706
806,62
2660
DREWNIANY DOMEK
DLA OWADÓW
WG DETALU NR 15
SPADEK 1%
212
80
80
90
OBRZEŻE TRAWNIKOWE
ELASTYCZNE PCV
wys. 45 mm
OBRZEŻE Z KOSTKI
GRANITOWEJ 15x17 cm
OGRODZENIE DREWNIANE
NA WYS. 90 CM
162,00

Konstrukcja warstw podbudowy placu:

1) warstwa żwirowo - gliniasta (1:4) gr. 5cm stabilizowana mechanicznie do Is>0,9
2) warstwa tłucznia gr. 15 cm
3) warstwa piasku gr. 20cm - warstwa odsączająca
4) geowłóknina filtracyjna - warstwa zapobiegająca przerostom roślin
5) grunt stabilizowany mechanicznie do Is>0,8

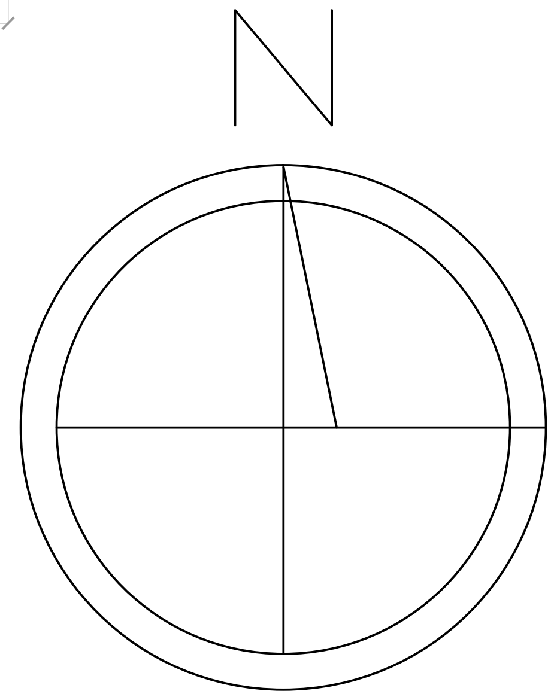

LEGENDA:

- 🟫 NAWIERZCHNIA ŻWIROWO GLINIASTA POW. 70 M2
- 🟩 NAWIERZCHNIA TRAWA PIELĘGNOWANA POW. 40 M2
- ⬜ NAWIERZCHNIA ŻWIREK BIAŁY OZDOBNY 12-16 mm POW. 5 M2
- ▨ ZIEMIA DO UPRAWY ROŚLIN POW. 280 M2
- ▲ WEJŚCIE
- ·-·-· OGRODZENIE - PŁOTEK DREWNIANY /80 mb/
- ═ OBRZEŻE - KOSTKA GRANITOWA GR. 15 CM
- ― OBRZEŻE - TRAWNIKOWE PCV
- ◎ L LAMPA PARKOWA

** DOKUMENTACJA OBJĘTA JEST PRAWEM AUTORSKIM

DOKUMENTACJA ORYGINALNA

AARZ ATELIER ARCHITEKTURY Radosław Żubrycki

PROJEKTOWANIE ARCHITEKTURA DESIGN
ATELIER ARCHITEKTURY RADOSŁAW ŻUBRYCKI
Ul.Św. Jana 9a 59-900 Zgorzelec www.aarz.pl tel: 514492382

Tytuł projektu
"Zagospodarowanie terenu parku im. W. Sikorskiego na cele turystyczno - rekreacyjne"
dz. nr 4 - 120 /2, 4 - 120 /3, 4 - 118 / 3 częściowo - 5 - 34 /5
obręb ewidencyjny:04
powiat: mrągowski, gmina: Mrągowo, województwo: warmińsko - mazurskie

Z01 b

Tytuł rysunku
PLAC SENSORYCZNY NR 2
RZUT

Etap projektowy
PROJEKT BUDOWLANY I WYKONAWCZY
Branża:
ZAGOSPODAROWANIE TERENU

Skala rysunku
1:100
Strona dokumentacji

Numer projektu
18/2017

Data produkcji
05/2017
Data propawki

Klient
Gmina Miasto Mrągowo

ARCHITEKTURA - PROJEKTANT:
mgr inż. arch. Joanna Niećko
Nr upr. 73/LUOKK/2016
uprawnienia budowlane
w specjalności architektonicznej
bez ograniczeń

ARCHITEKT
mgr inż. arch. Joanna Niećko
uprawnienia budowlane bez ograniczeń
do projektowania w specjalności architektonicznej
Nr upr. 73/LUOKK/2016

ARCHITEKTURA - SPRAWDZAJĄCY:
mgr inż. arch. Radosław Żubrycki
Nr upr. 66/LUOKK/2014/GW
uprawnienia budowlane
w specjalności architektonicznej
bez ograniczeń