


"ZAGOSPODAROWANIE TERENU PARKU IM. W. SIKORSKIEGO NA CELE TURYSTYCZNO - REKREACYJNE"

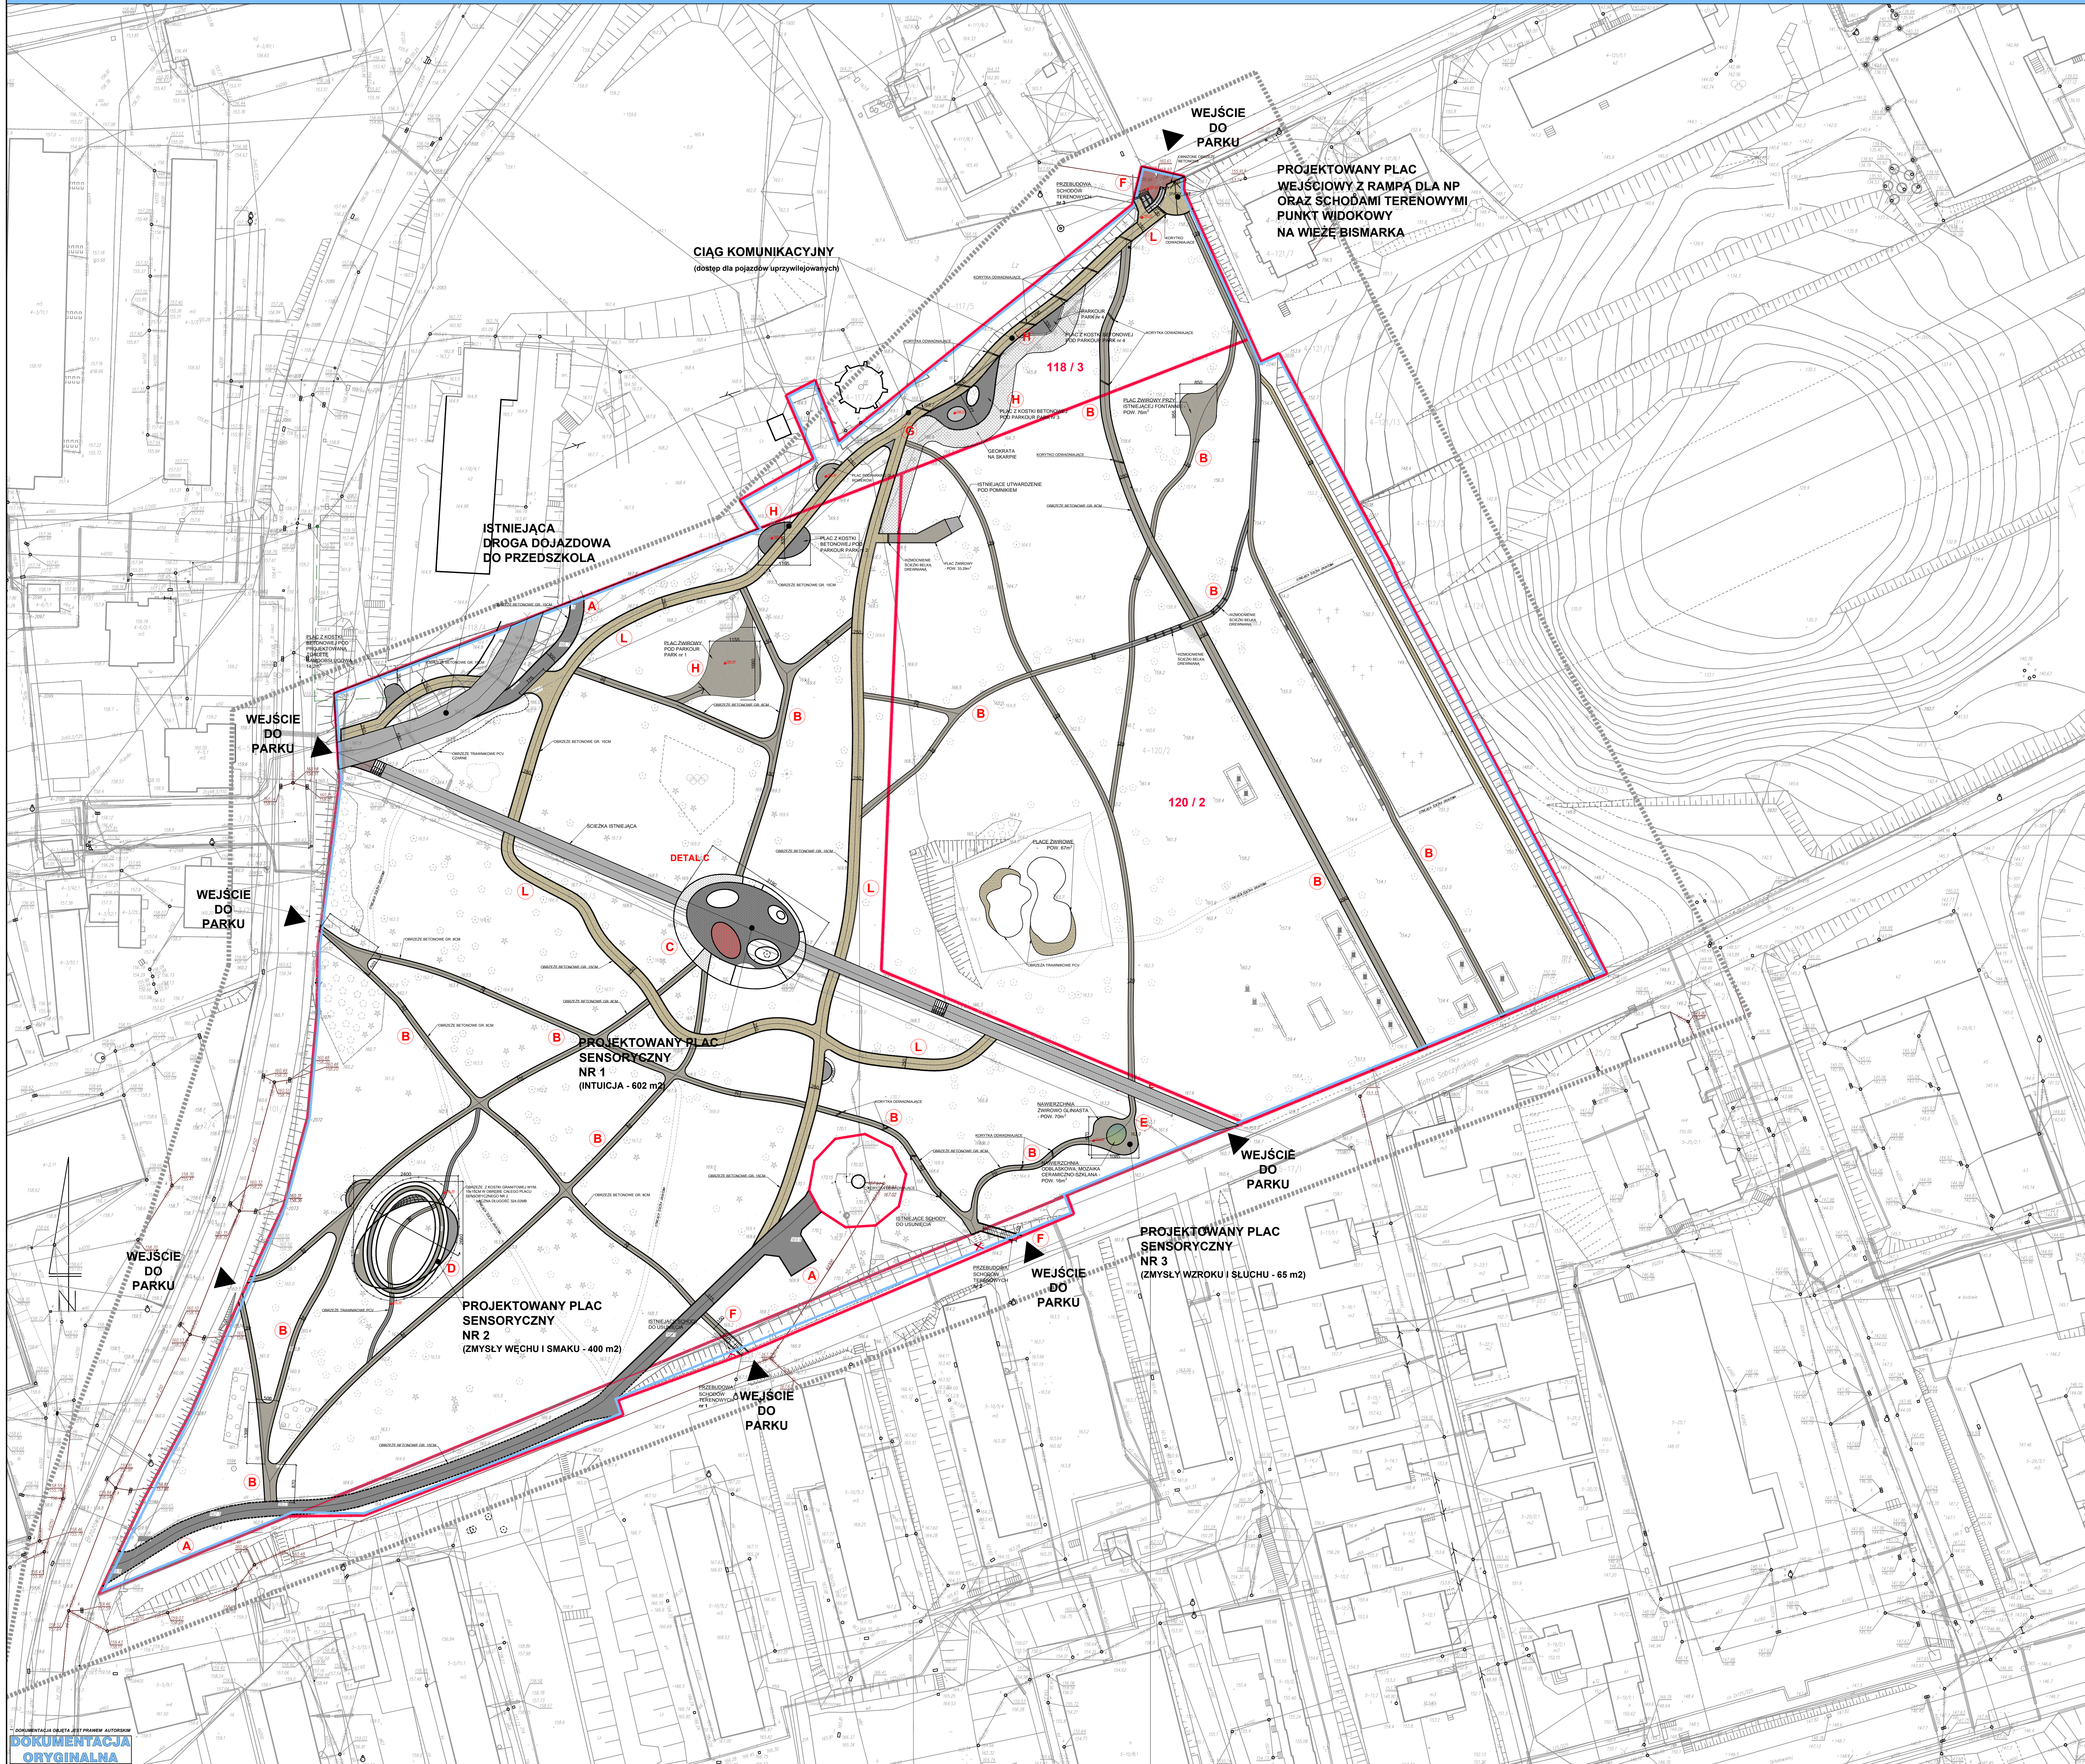


KOMUNIKACJA  
TEREN PARK W MRĄGOWIE  
PROJEKT

0m 10m 20m 50m

Rzędna terenu: zgodnie z istniejącym poziomem

LEGENDA:

- WEJŚCIE NA TEREN
- GRANICA OPRACOWANIA
- OBIEKT ODOZWIĄZANIA
- ZARUDOWA ISTNIEJĄCA
- ISTNIEJĄCY CIĄG KOMUNIKACYJNY  
UTWARDZONY KOSTKĄ BETONOWĄ
- PROJEKTOWANY CIĄG KOMUNIKACYJNY  
UTWARDZONY KOSTKĄ BETONOWĄ
- PROJEKTOWANY CIĄG KOMUNIKACYJNY  
Z BETONU ASFALTOWEGO  
BETONOWEGO (RAL 7009)
- PROJEKTOWANY CIĄG KOMUNIKACYJNY  
ZWIROWO-GLINIASTE
- ISTNIEJĄCE DRZEWO GŁASTE
- KORYTKO ODWADNIAJĄCE

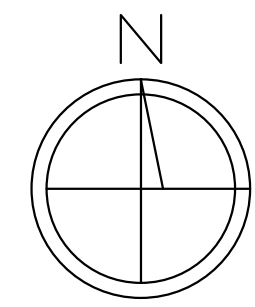

ZAKRES OPRACOWANIA ZAGOSPODAROWANIA

L.P. / SYMBOL	NAZWA ELEMENTU	ILOŚĆ (B.T.)
1	A	CIĄG KOMUNIKACYJNY UTWARDZONY KOSTKĄ BETONOWĄ
2	B	CIĄG KOMUNIKACYJNY ZWIROWO-GLINIASTE
3	C	PLAC SENSORYCZNY NR 1
4	D	PLAC SENSORYCZNY NR 2
5	E	PLAC SENSORYCZNY NR 3
6	F	SCHODY TERENOWE
7	G	PUNKT WIDOKOWY
8	H	PARKUR PARK
9	I	STREET WORKOUT
10	J	ACTIVE SENIOR - ŚCIEŻKA ZDROWIA
11	K	ACTIVE JUNIOR - ŚCIEŻKA ZDROWIA
12	L	CIĄG KOMUNIKACYJNY Z BETONU ASFALTOWEGO

ZESTAWIENIE POWIERZCHNI PROJEKTOWANYCH:

POWIERZCHNIA DZIAŁKI	5,1002
1. KOMUNIKACJA / UTWARDZENIA	0,7765
- istniejące ciągi komunik. brukowane	0,0000
- projektowane ciągi komunik. brukowane	0,1420
- projektowane ciągi komunik. zwirowo-gliniaste	0,3321
- projektowane ciągi komunik. bitumiczne	0,2088
2. POWIERZCHNIE ZIELONE	4,3237
- projektowane trawniki pielęgnowane	0,6090
- pozostałe tereny zielone	3,7147