
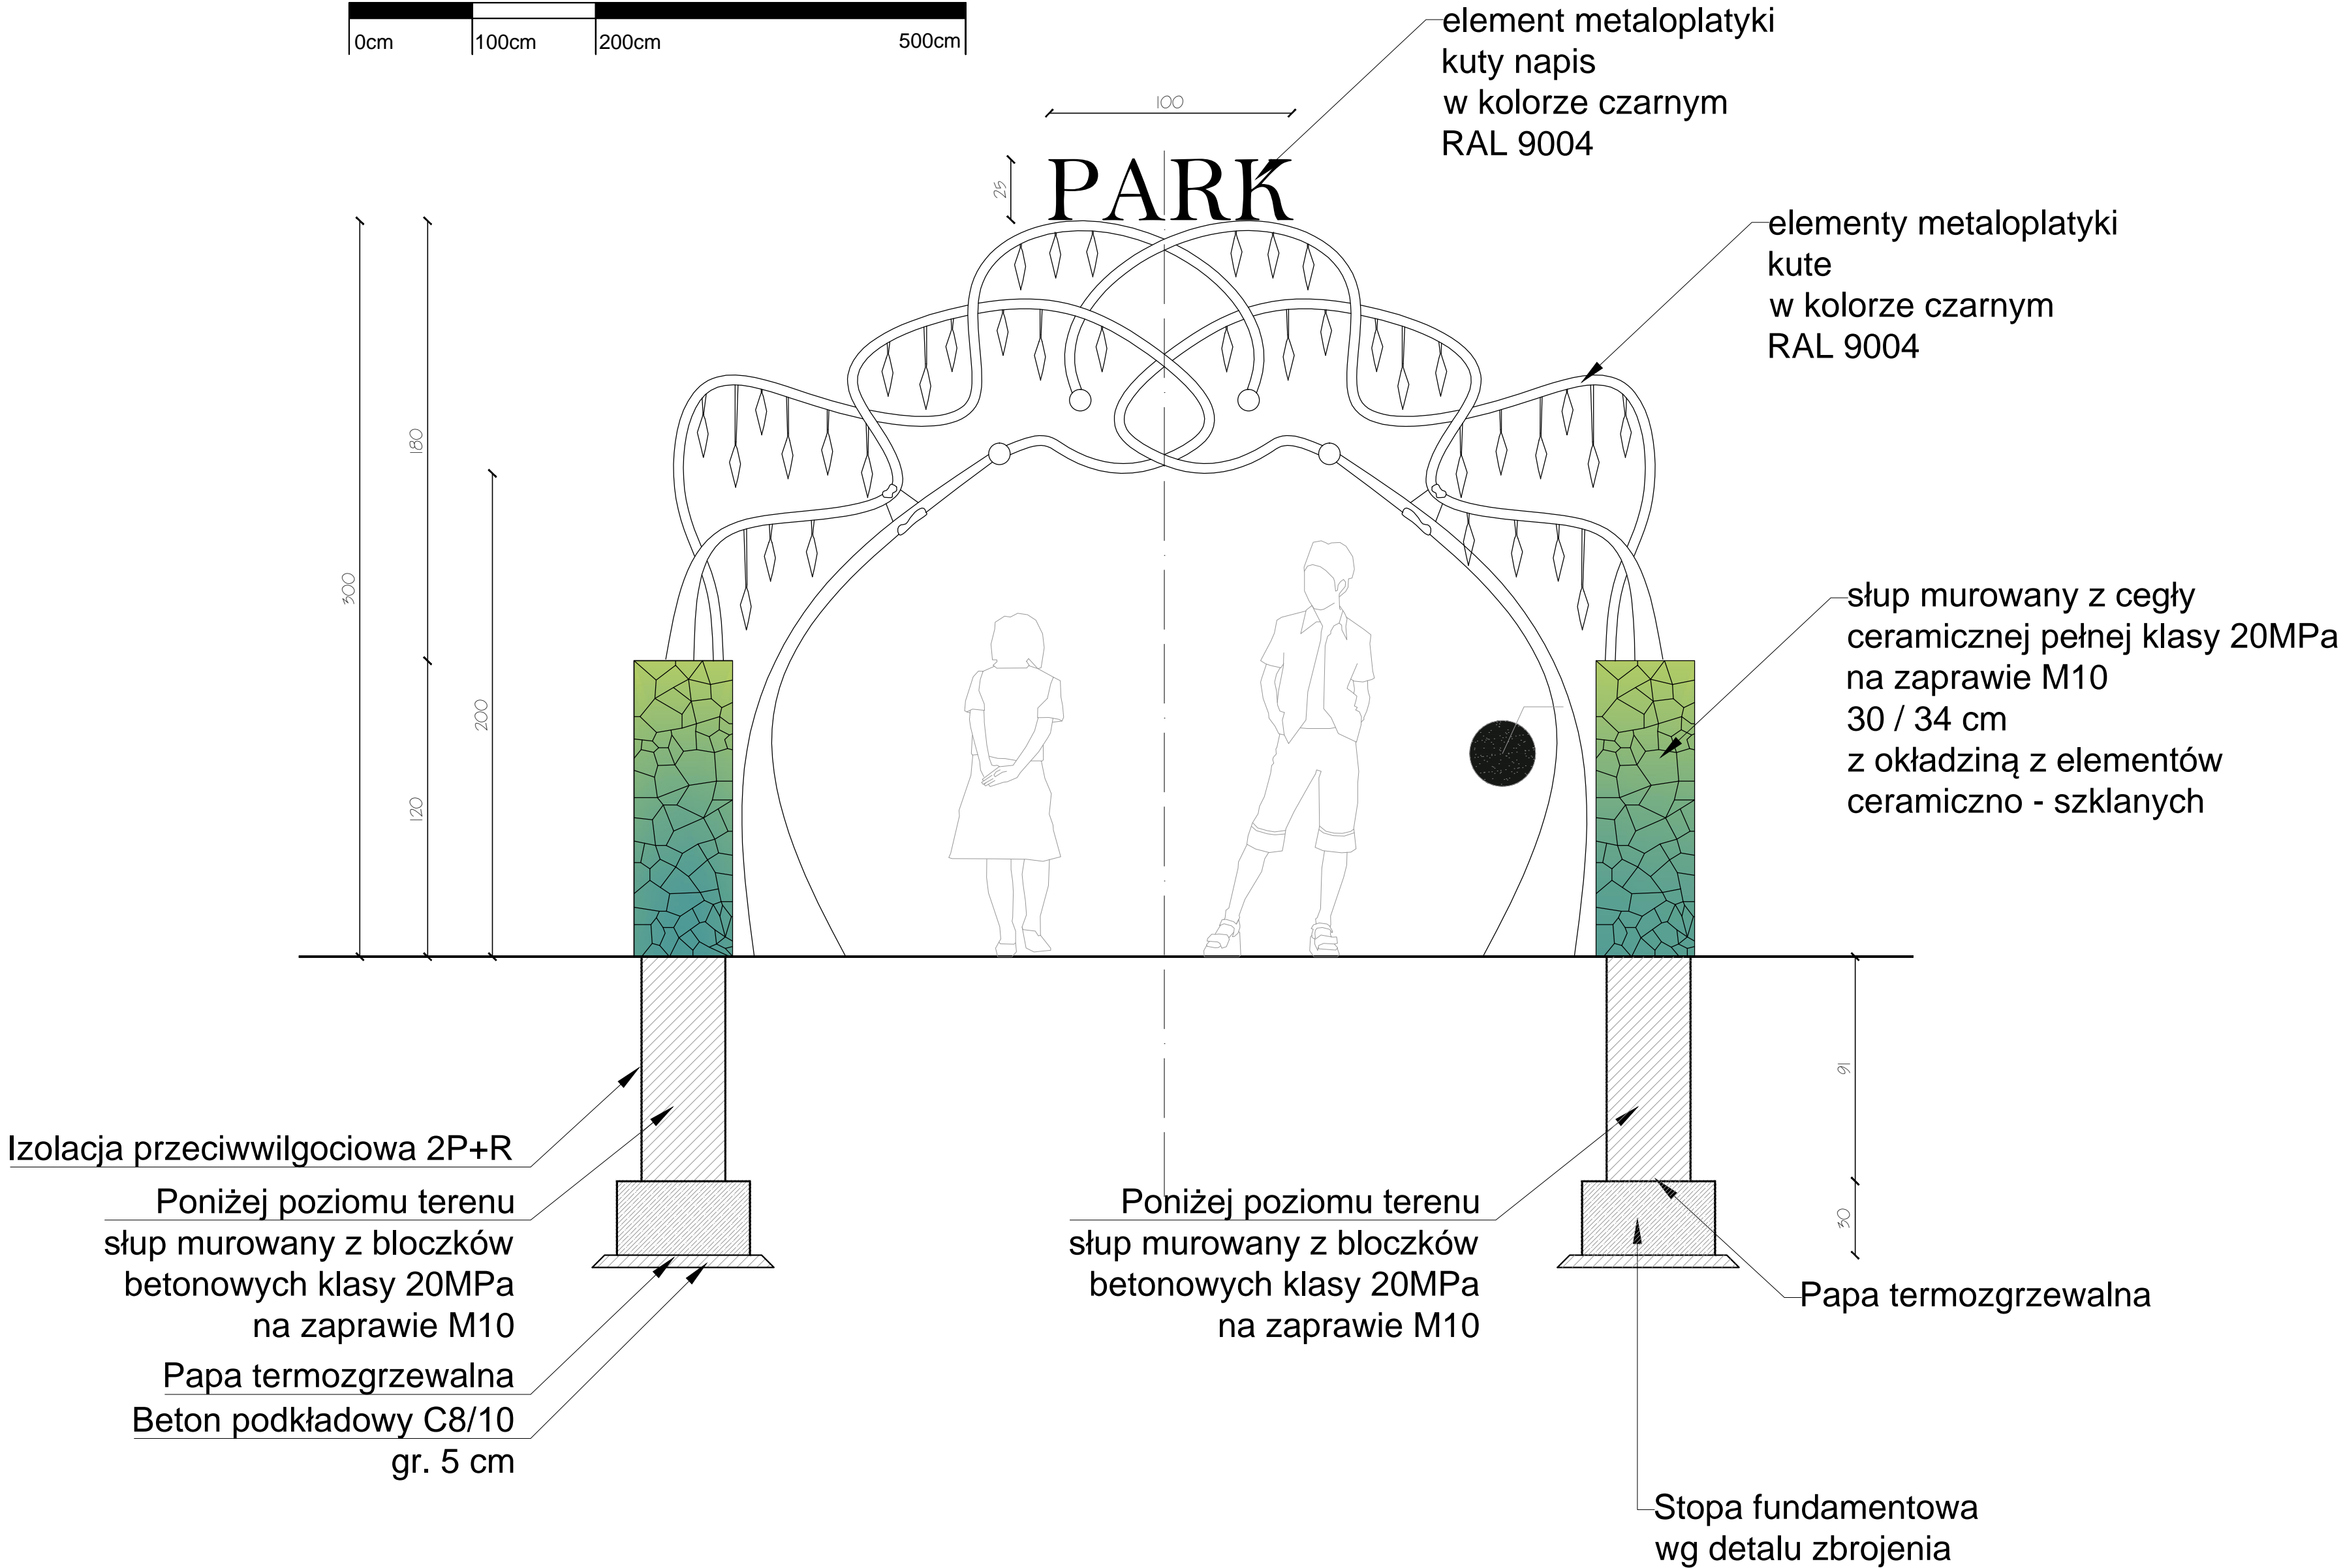


DETAL 17
BRAMA DO PARKU
SKALA 1:20

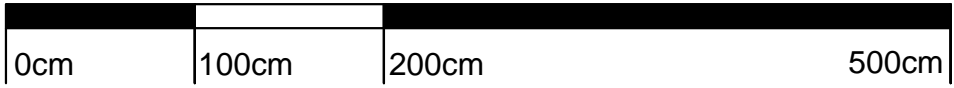

**** DOKUMENTACJA OBJĘTA JEST PRAWEM AUTORSKIM**

**DOKUMENTACJA
ORYGINALNA**

AAR
ATELIER ARCHITEKTURY
Radosław Zubrycki

PROJEKTOWANIE ARCHITEKTURA DESIGN
ATELIER ARCHITEKTURY RADOSŁAW ZUBRYCKI
Ul. Św. Józefa 59-900 Zgorzelec www.aarz.pl tel. 514492382

Tytuł projektu
"Zagospodarowanie terenu parku im. W. Sikorskiego na cele turystyczno-rekreacyjne"

Opis projektu
D15

Tytuł rysunku
BRAMA DO PARKU

Skala rysunku
1:20

Data projektu
05/2017

Projektant
mgr inż. arch. Joanna Niecko
Nr upr. 731/UKOK/2016
uprawnienia budowlane
w specjalności architektonicznej
bez ograniczeń

Projektant
mgr inż. Janusz Andrzej Szalewski
Nr upr. 232/OK/2016
uprawnienia budowlane
w specjalności konstrukcyjno-budowlanej
bez ograniczeń

BRANŻA KONSTRUKCJA