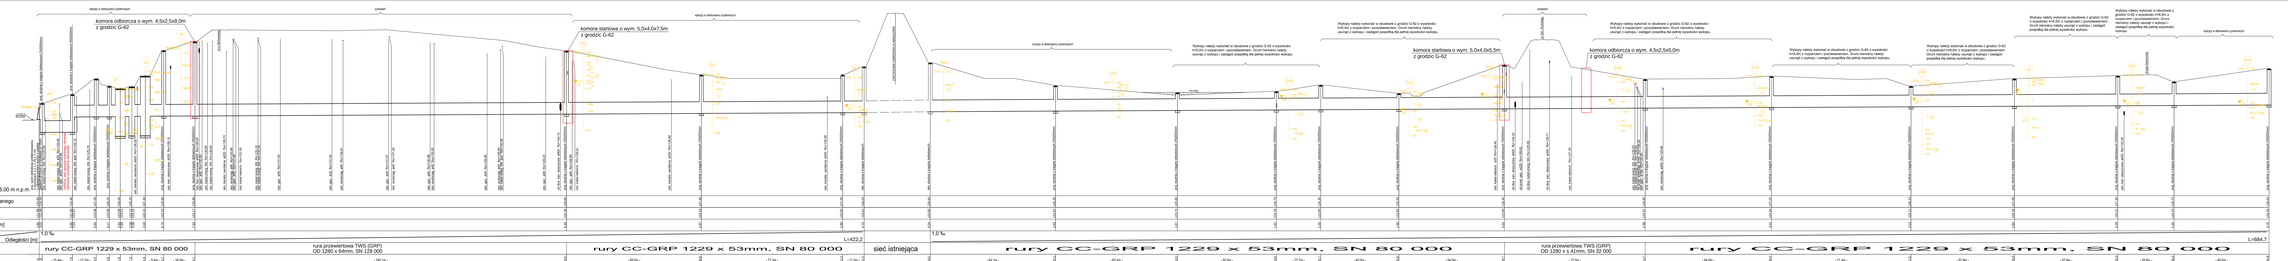

profil podłużny kanalizacji deszczowej

skala 1:100/500

