


PROJEKT Zagospodarowanie Terenu
Ullaskowej w Miracowie
Skala 1:500

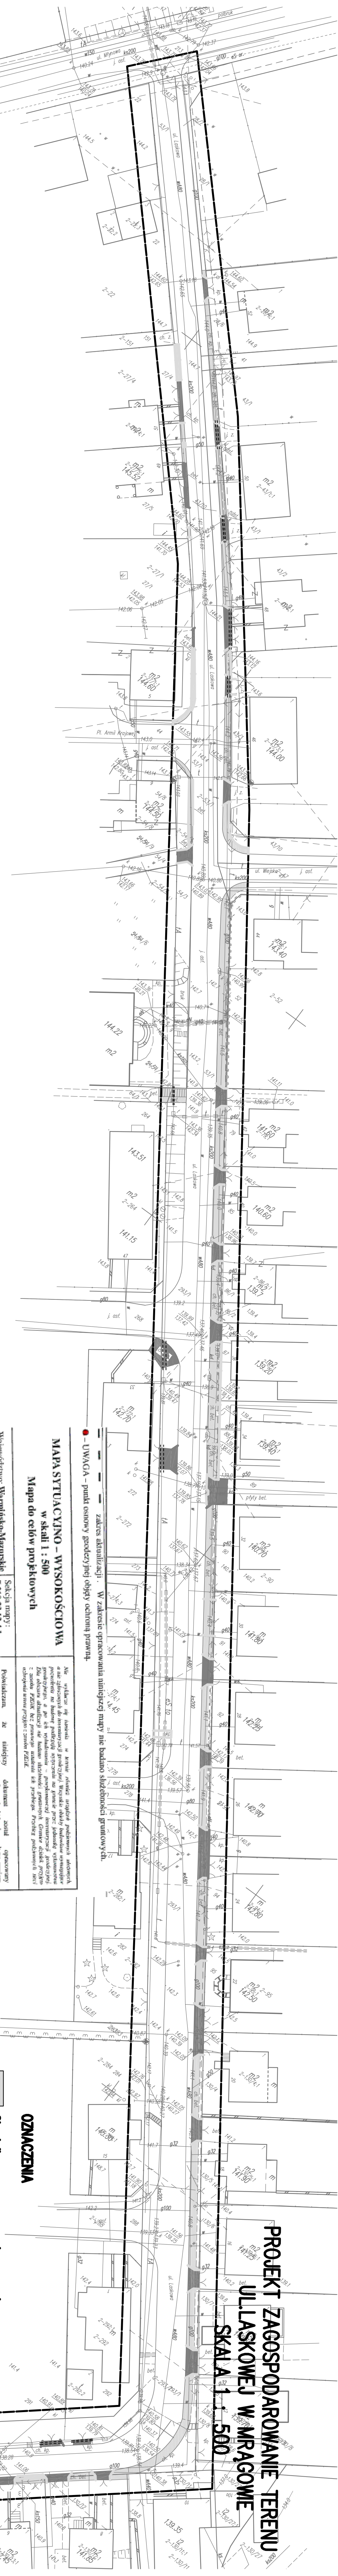

MAPA SYTUACYJNO - WYSOKOŚCIOWA
w skali 1 : 500

Mapa do celów projektowych

Województwo: Warmińsko-Mazurskie Powiat: miłgowski Jed. Łowicki: 281001 m. Miłgowo Obręb: 281001_1.0002	Sekcja mapy: 7.210.23.13.4.1 7.210.23.13.4.2 7.210.23.13.4.4 7.210.23.18.2.2
nr działek: 2807, 41, 43/10, 53/1, 54/3, 65/1, 213, 293/1	ID zgłoszenia prac: GK.66421.536.2021
ul. Łaskowa	
Układ wysokościowy: Kronstadt 60	
Główna uprawniający:	
PROJEKTOWANIE ING. PAWEŁ MOZDZIEN TEL. 531-836-436	KIEROWNIK PRAC GEODEZYJNYCH ING. PAWEŁ MOZDZIEN TEL. 531-836-436

OZNACZENIA

- Chodnik przeznaczony do remontu
- Wszystkie indywidualne przeznaczane do remontu
- Rury osłonowe

STUDIUM	PROJEKT	Nr zlec.
ZAGOSPODAROWANIA		
OBIEKT	OBIEKTU, ULIC	Nr p.s.
ADRES	UL. ŁASKOWA W MIRACOWIE	I
OBREB	OBREB 02 W MIRACOWIE	Skala
PROJEKT	Imię i Nazwisko	Podpis
TOWAL	ROMAN SZCZEPAN	136 0521