


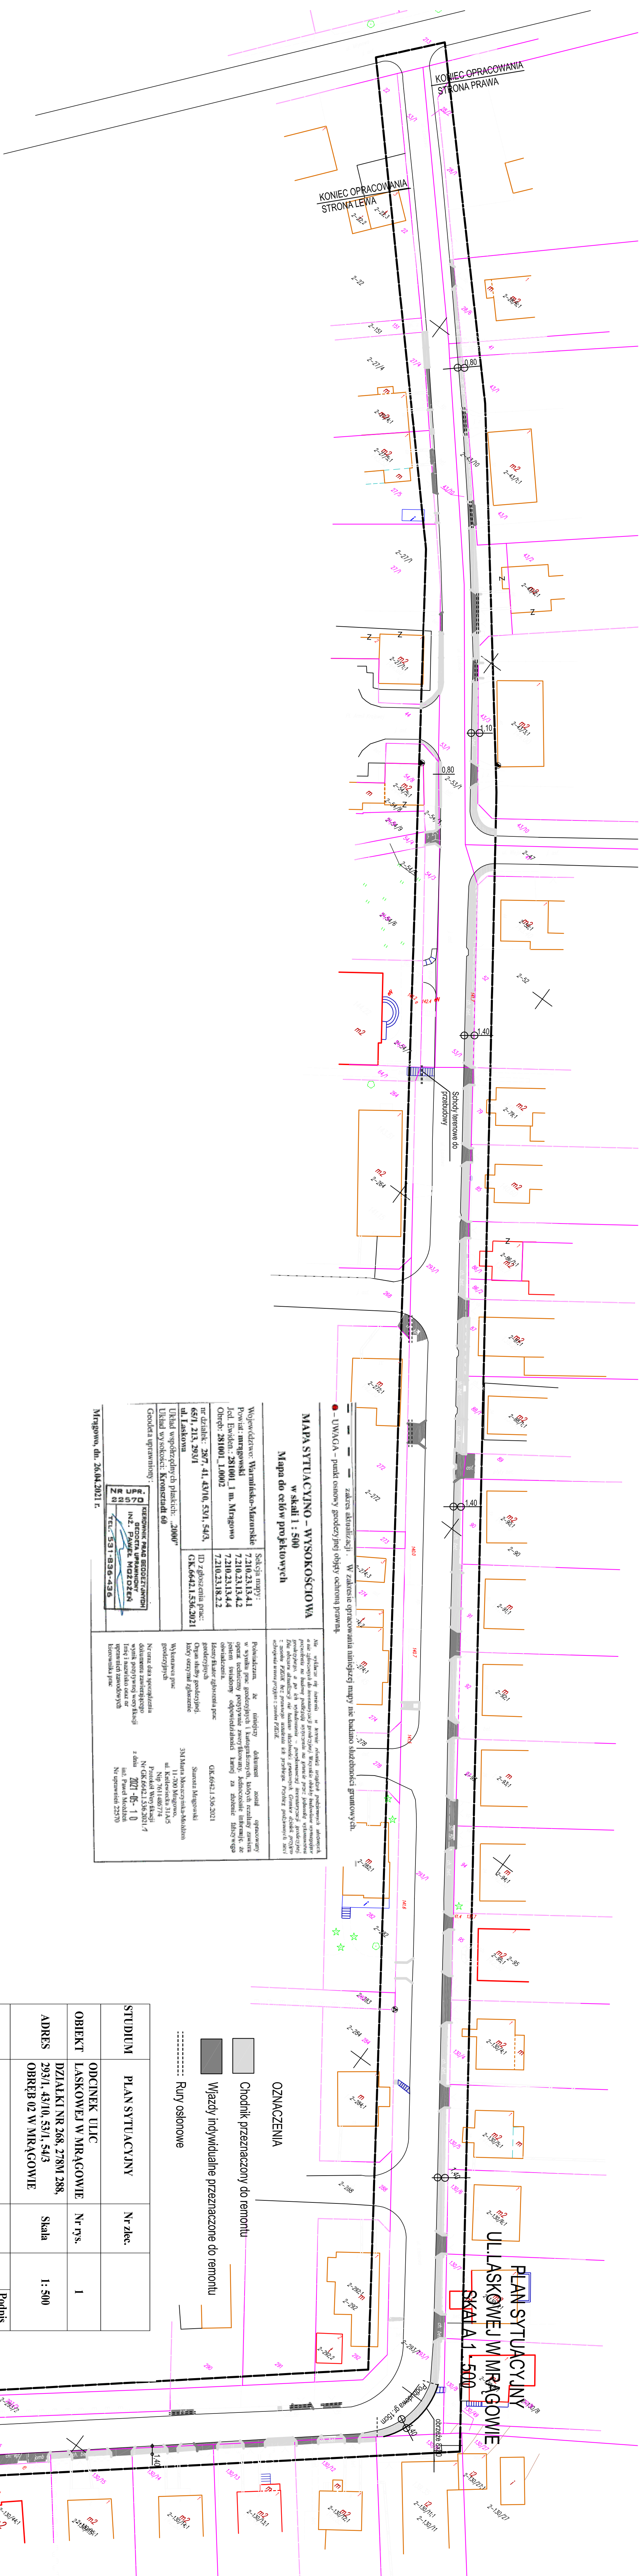

STUDIUM	PLAN SYTUACYJNY	Nr zlec.	
OBIEKT	ODCINEK ULIC ŁASKOWEJ W MRĄGOWIE	Nr rys.	1
ADRES	DZIAŁKI NR 268, 278M 288, 293/1, 43/10, 53/1, 54/3 OBRĘB 02 W MRĄGOWIE	Skala	1 : 500
	Imię i Nazwisko	Upr. bud.	Data
PROJEKT TOWAŁ	ROMAN SZCZEPAN	136 /0L/90	05.21

