


# PLAN SYTUACYJNY

Operat wodnoprawny na budowę urządzenia wodnego, na usługę wodną oraz na likwidację istniejącego wylotu  
adres: dz. nr: 207/9 obr. 6, Mragowo  
INWESTOR:  
Gmina Miasto Mragowo  
ul. Królewiecka 60  
11-700 Mragowo

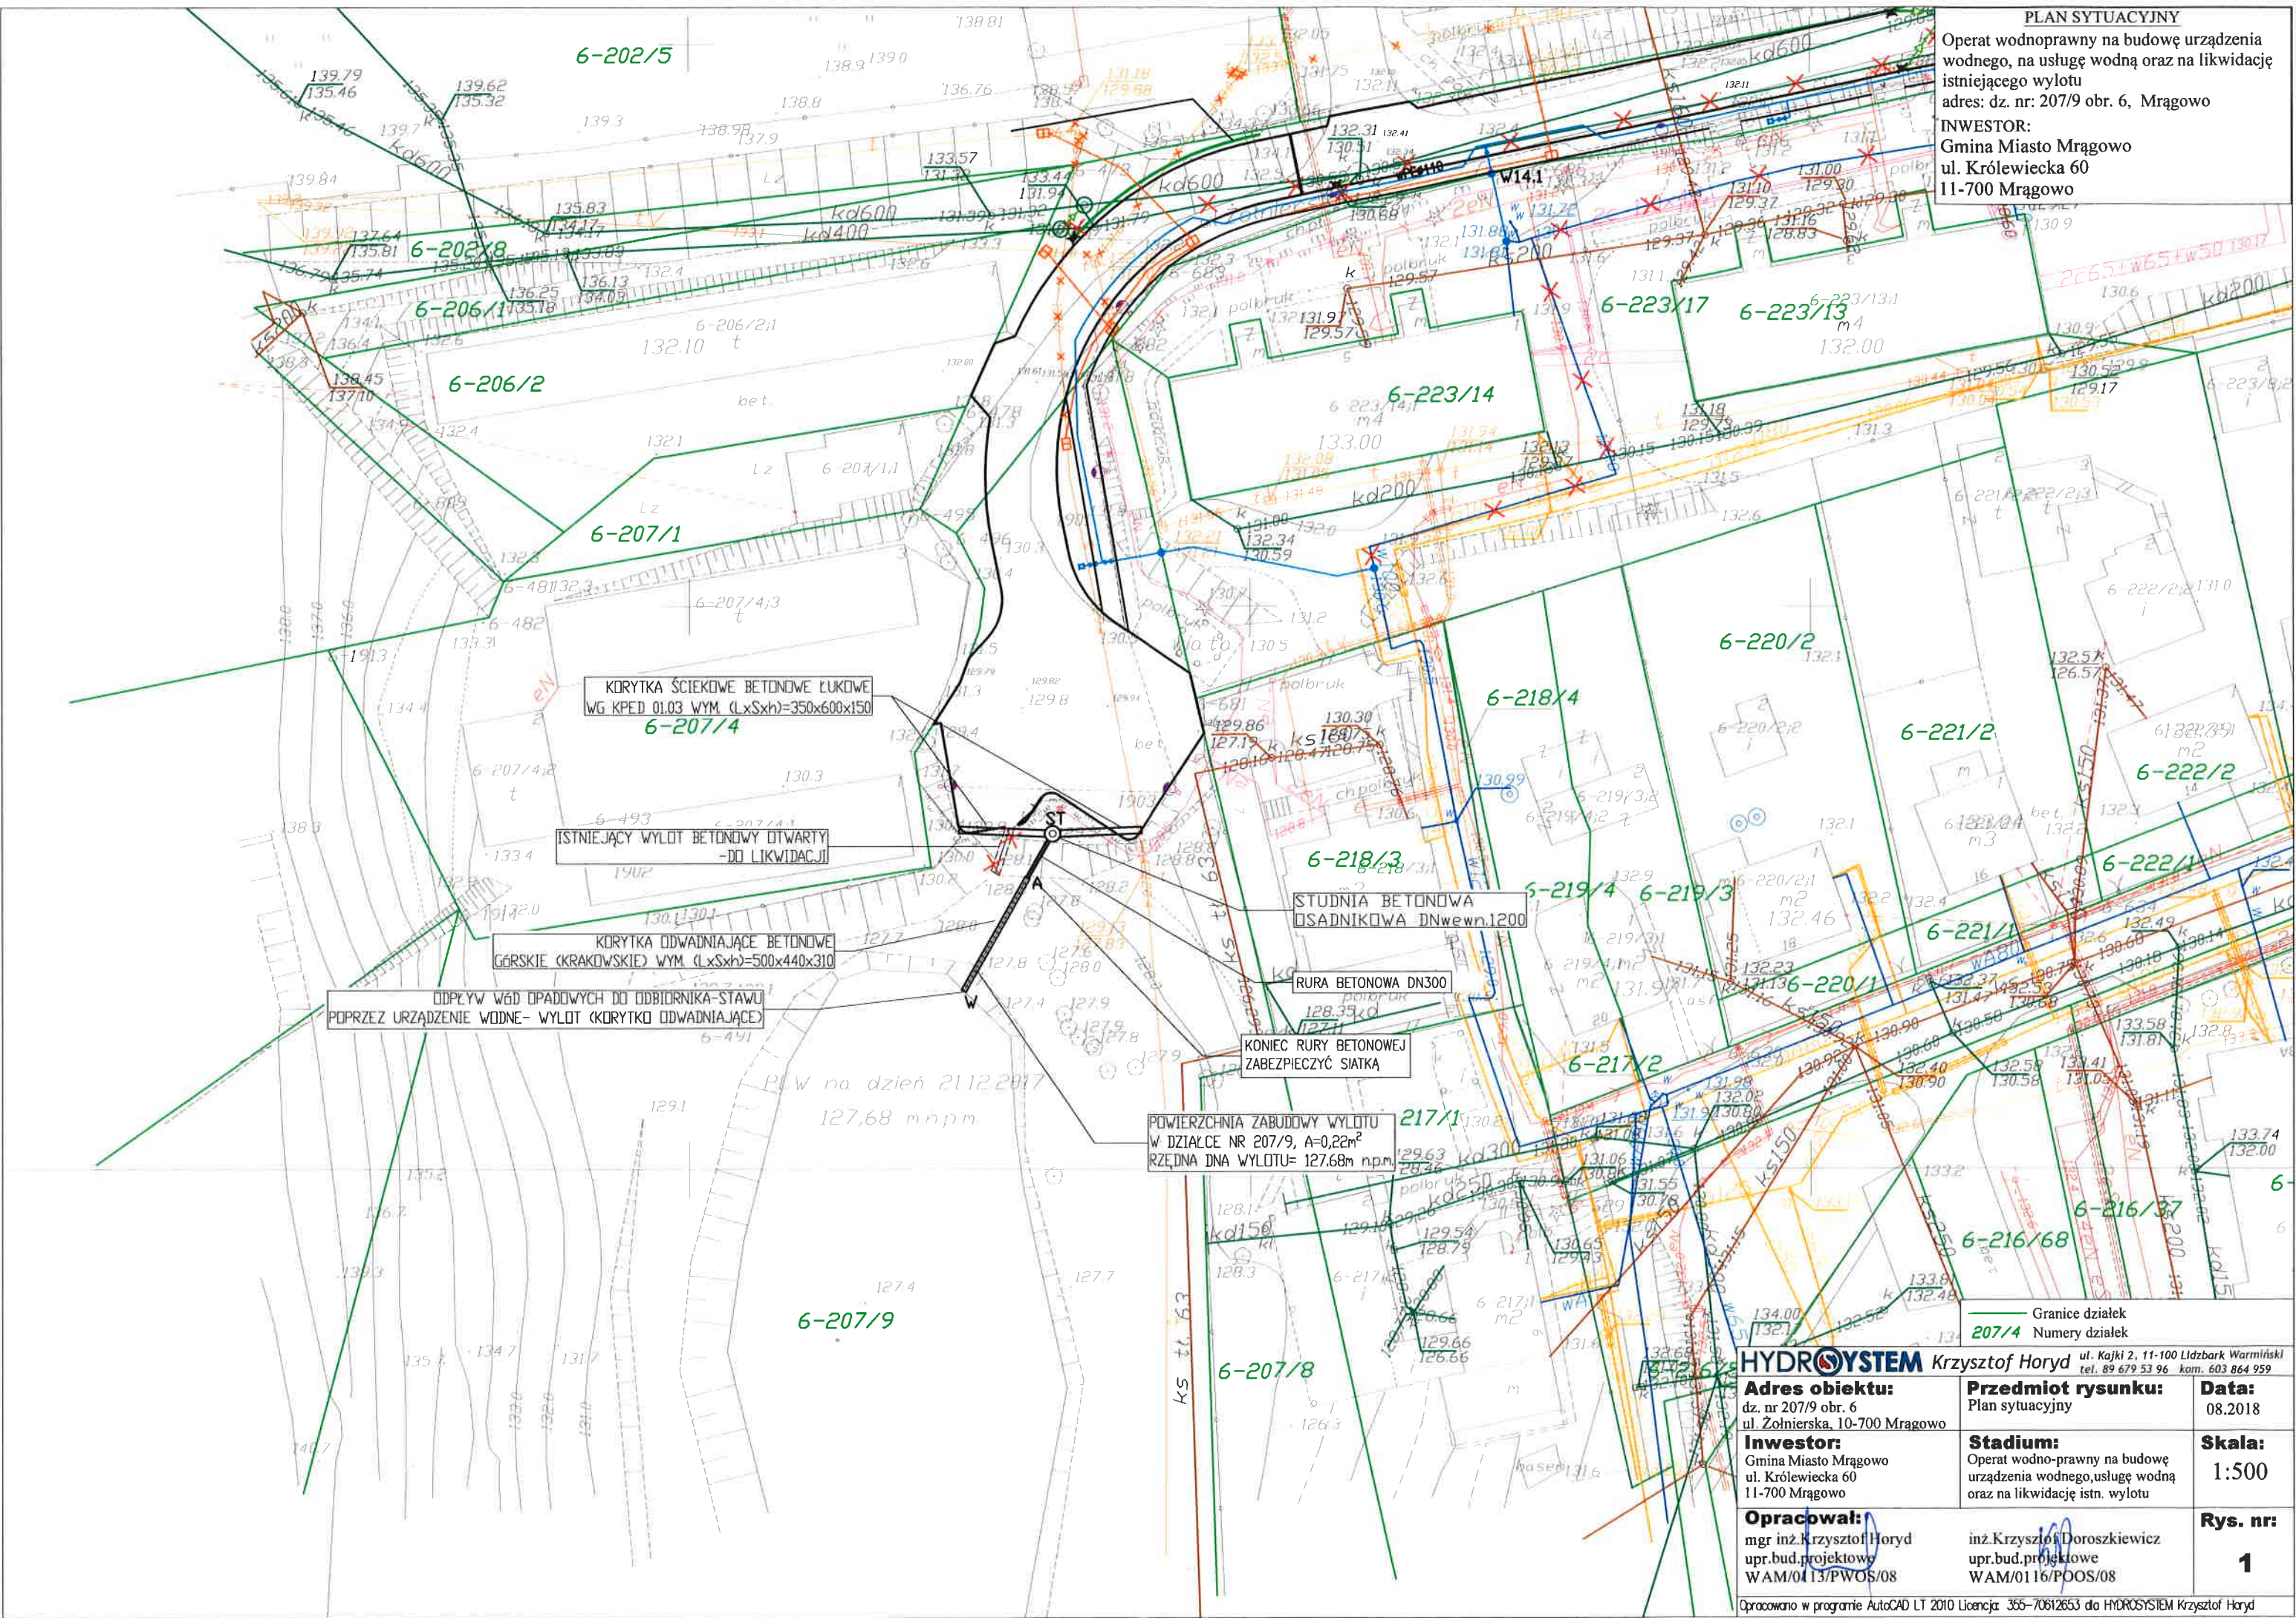

<b>HYDROSYSTEM</b> Krzysztof Horyd ul. Kajki 2, 11-100 Lidzbark Warmiński tel. 89 679 53 96 kom. 603 864 959		
<b>Adres obiektu:</b> dz. nr 207/9 obr. 6 ul. Żołnierska, 10-700 Mragowo	<b>Przedmiot rysunku:</b> Plan sytuacyjny	<b>Data:</b> 08.2018
<b>Inwestor:</b> Gmina Miasto Mragowo ul. Królewiecka 60 11-700 Mragowo	<b>Stadium:</b> Operat wodno-prawny na budowę urządzenia wodnego, usługę wodną oraz na likwidację istn. wylotu	<b>Skala:</b> 1:500
<b>Opracował:</b> mgr inż. Krzysztof Horyd upr. bud. projektowe WAM/0113/PWOS/08	inż. Krzysztof Doroszkiewicz upr. bud. projektowe WAM/0116/POOS/08	<b>Rys. nr:</b> <b>1</b>
Opracowano w programie AutoCAD LT 2010 Licencja: 355-70612653 dla HYDROSYSTEM Krzysztof Horyd		