







Skala 1:100

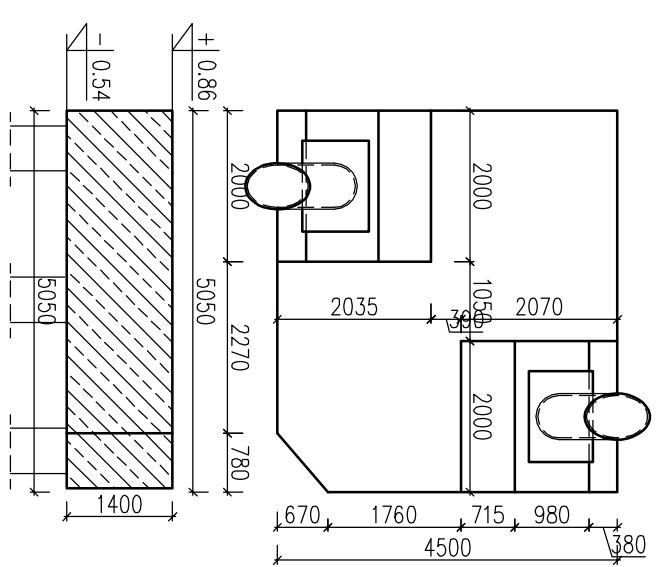

BLOK FUNDAMENTOWY BF2
Skala 1:100

Skala 1:100

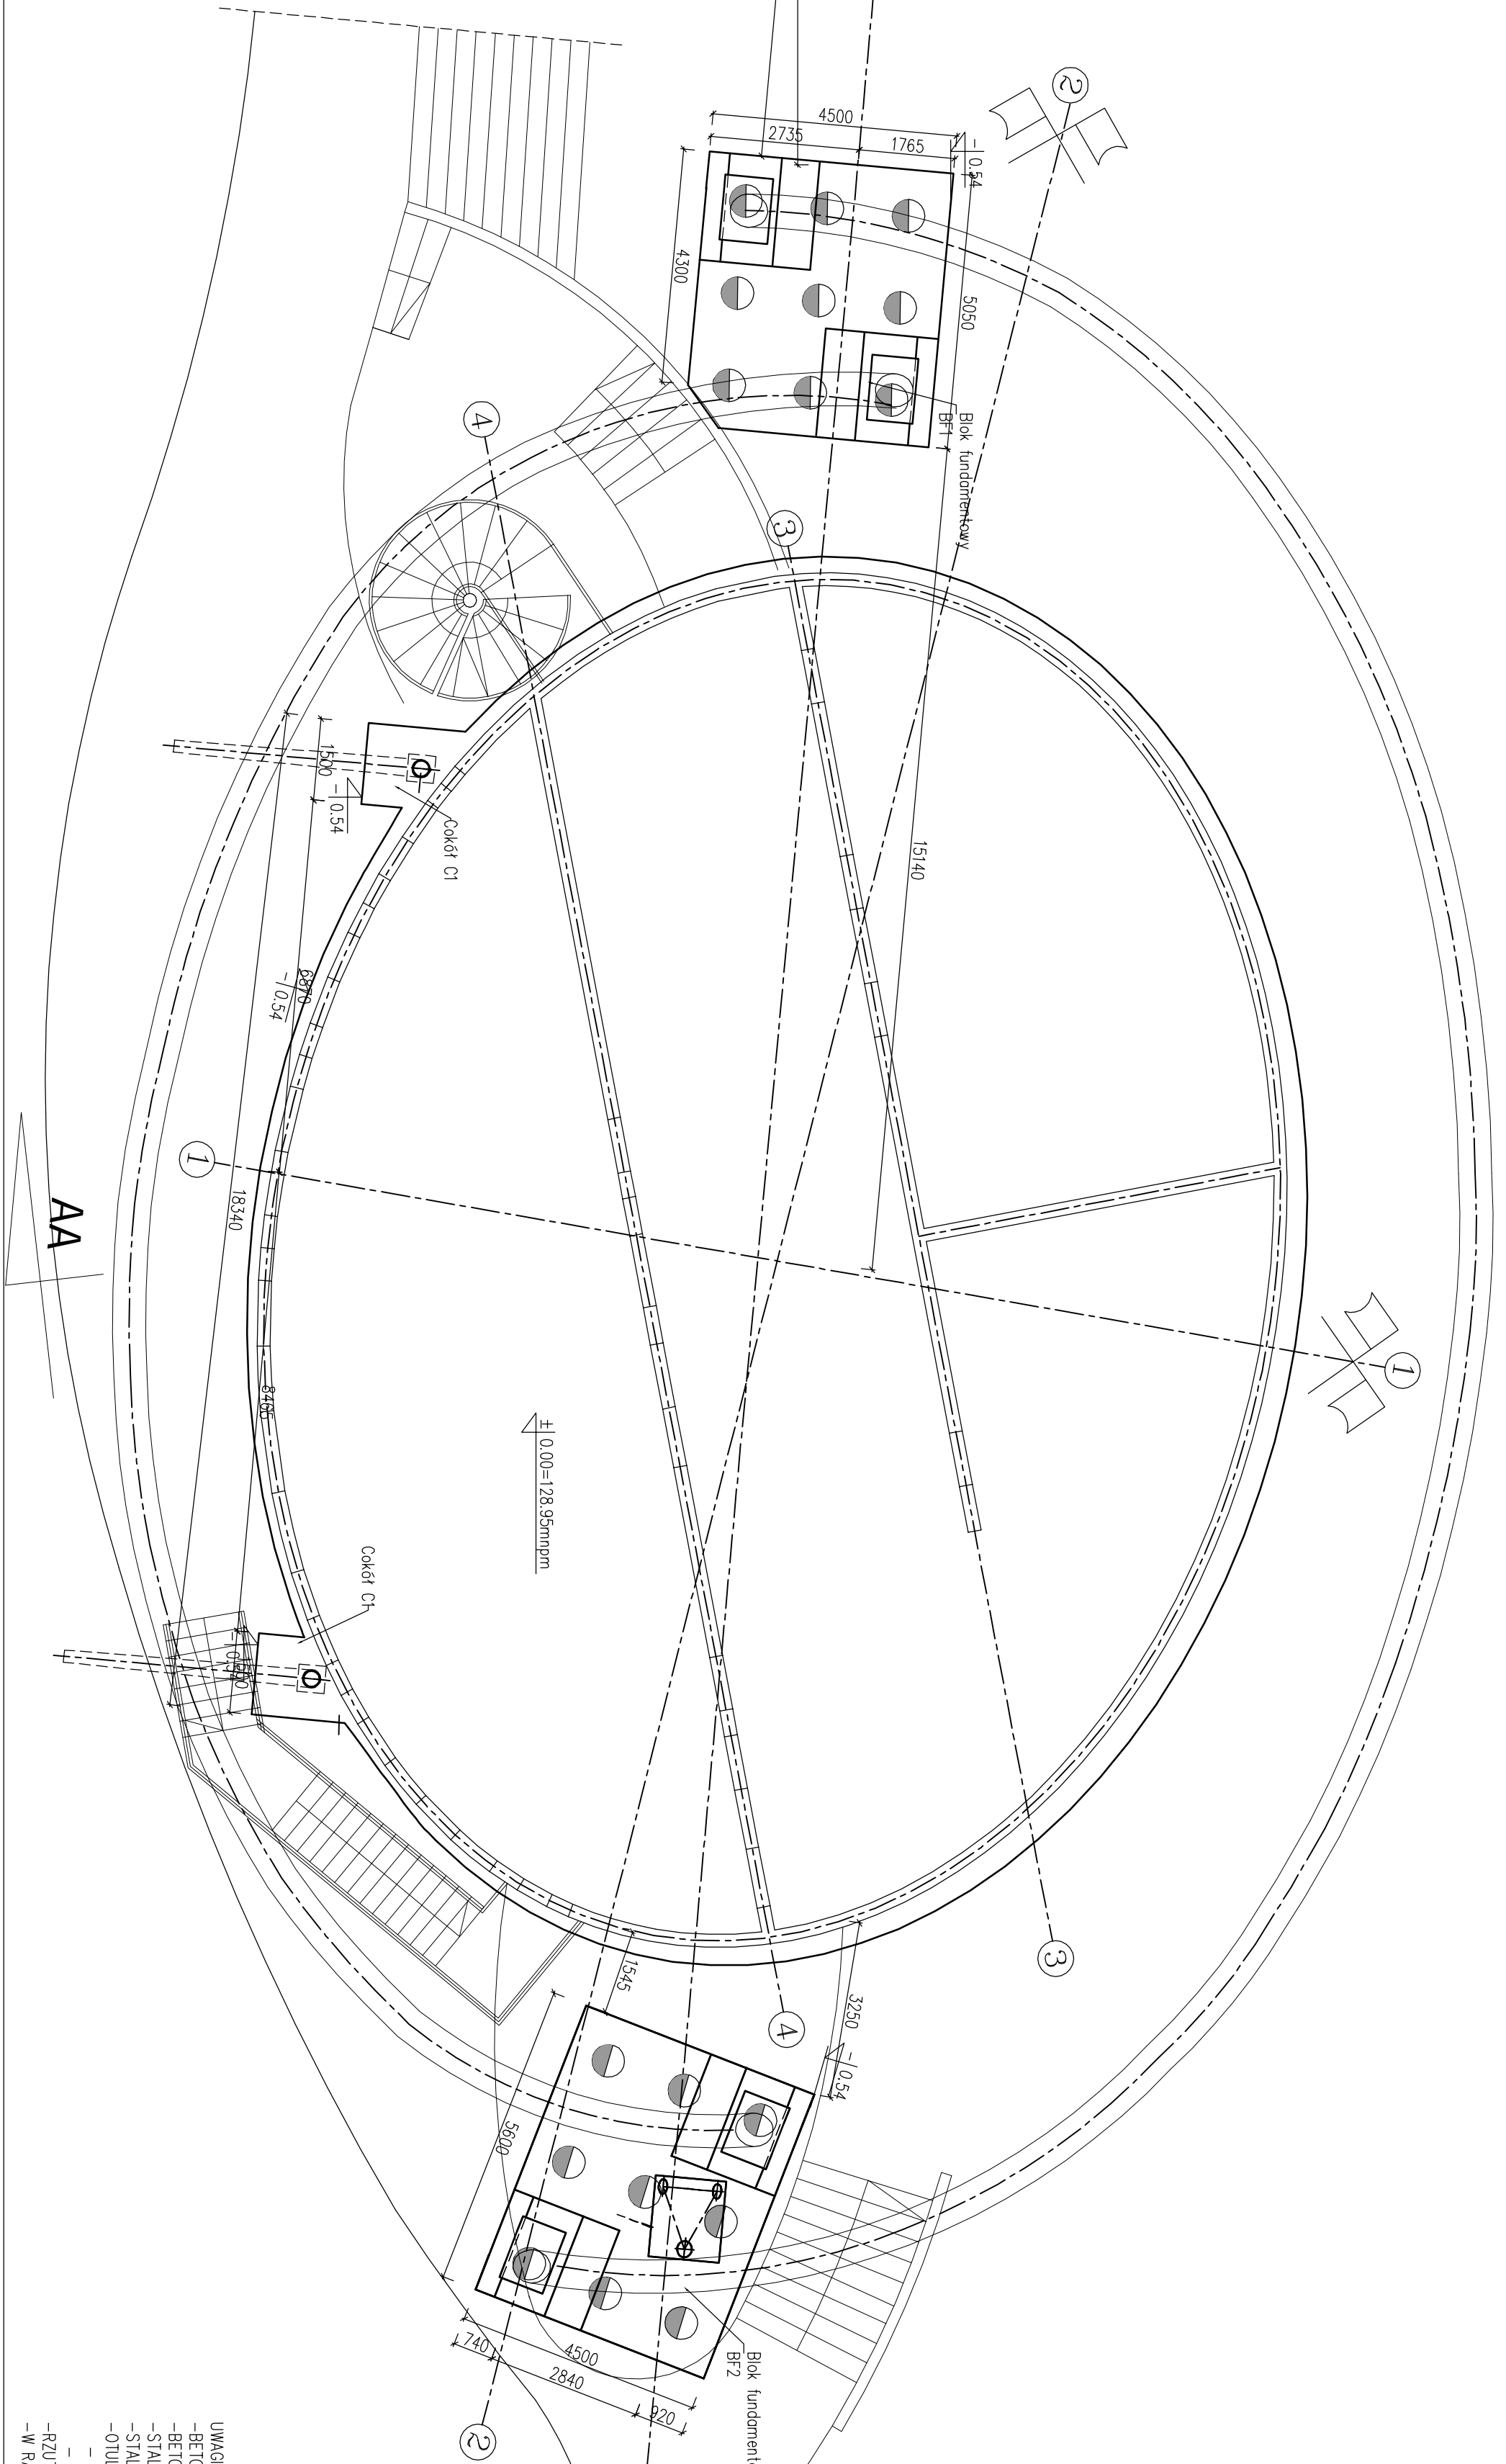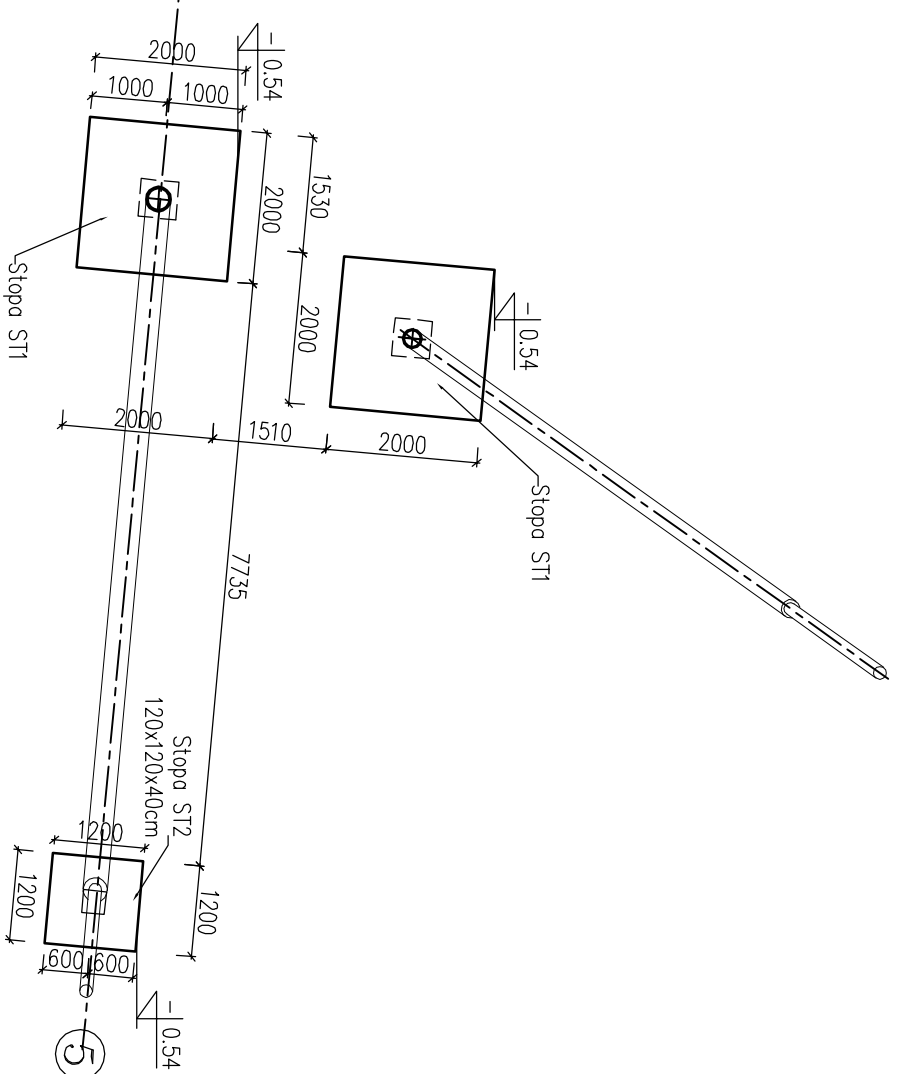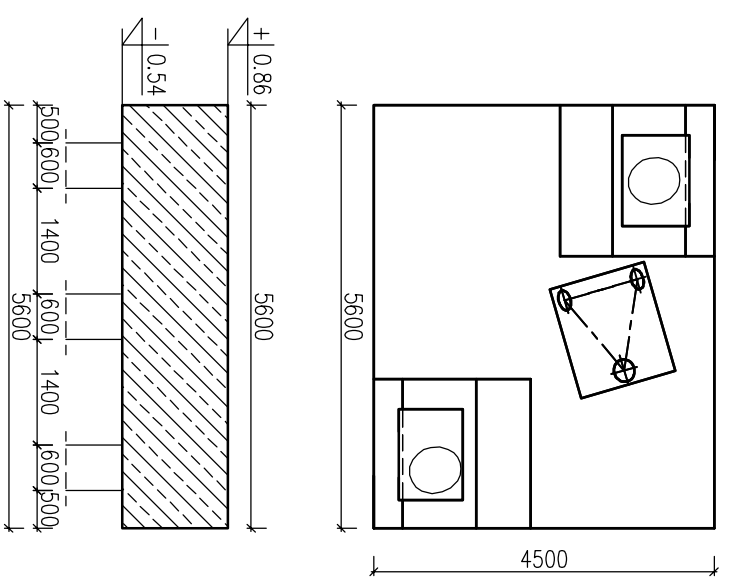

UWAGI:

- BETON KONSTRUKCYJNY C25/30
- BETON PODKŁADOWY C12/15
- STAL ZBRÓJENIOWA A-IIIIN (RB500)

-СИЛ ПРОФИЛОВА S235RG2
ОТЛИВКА ЗРБРО ЕННІА

- ELEMENTY ZAGROZENIA W GR

- ELEMENTY POZA GRUNTEM:

-RZUTY ROZPATRYWAĆ ŁĄCZNIE Z

-W RAZIE NIEJASNOŚCI SKONTAKT

[illegible]