


## ELEWACJA ZACHODNIA 1:100

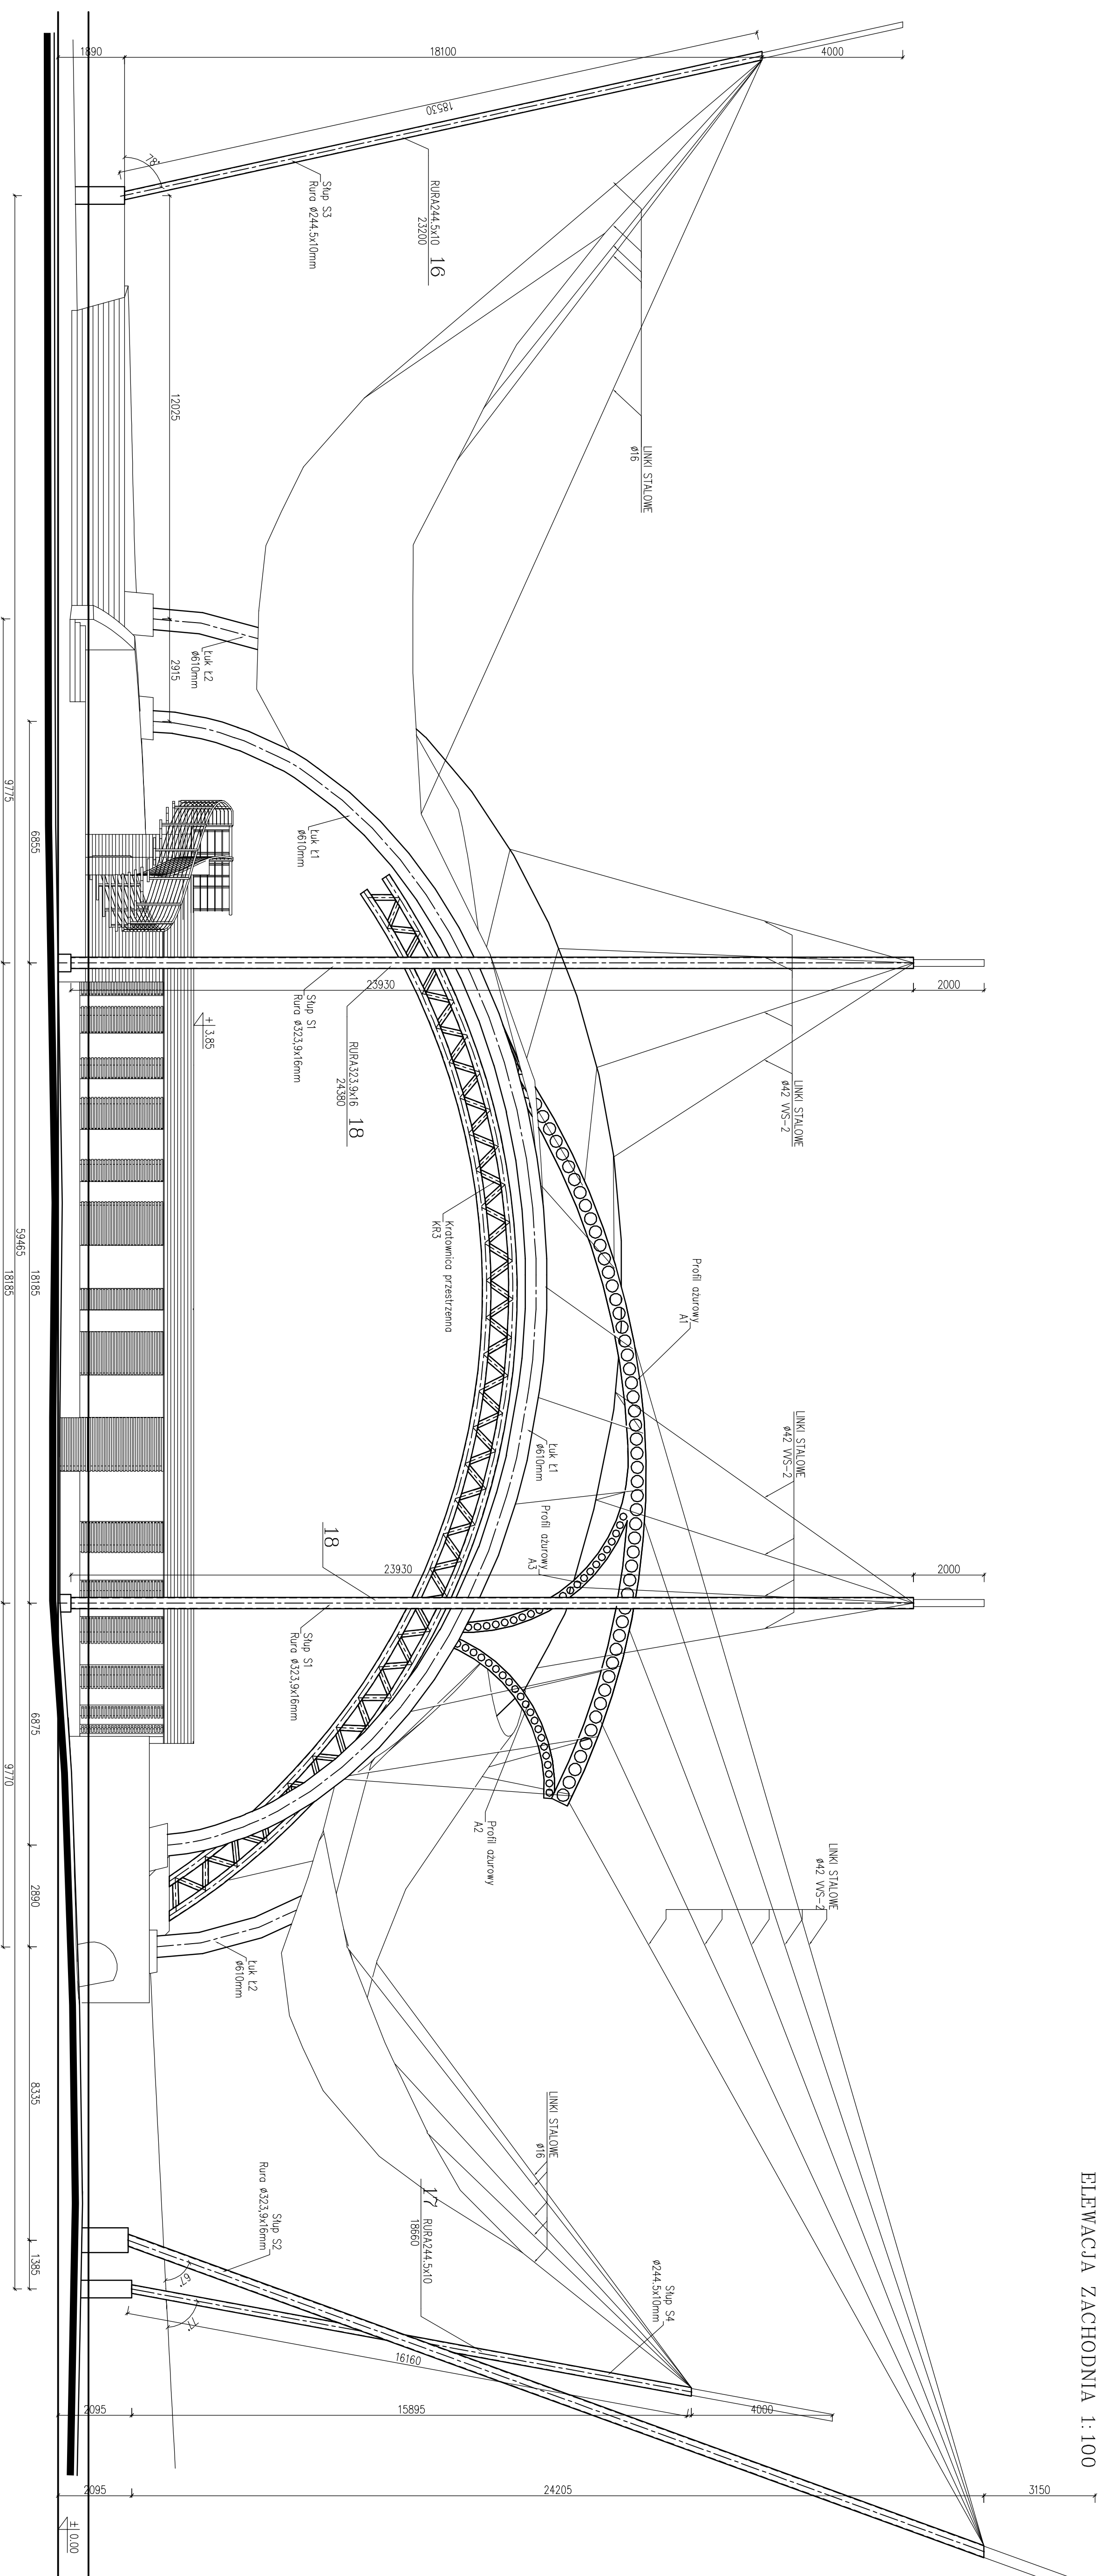

- UWAGI:
- BETON KONSTRUKCYJNY C25/30
- BETON PODKADOWY C12/15
- STAL ZBROJENIOWA A-IIIN (B8500)
- STAL PROFILOWA S235JR62
- OPIJUNA ZBROJENIA:
- ELEMENTY ZABEZPIECZENIA W GRUNIE: 50mm
- ELEMENTY POZA GRUNTEM: 25mm
- RZUTY ROZPARZYKOWE KĄTOWE Z ZŁAZIM ARCHYTEKTONICZNYM
- WRAZIE NIEŁYŚCOWO SKONTRAKOWAĆ SIĘ Z PROJEKTANTEM

[illegible]