
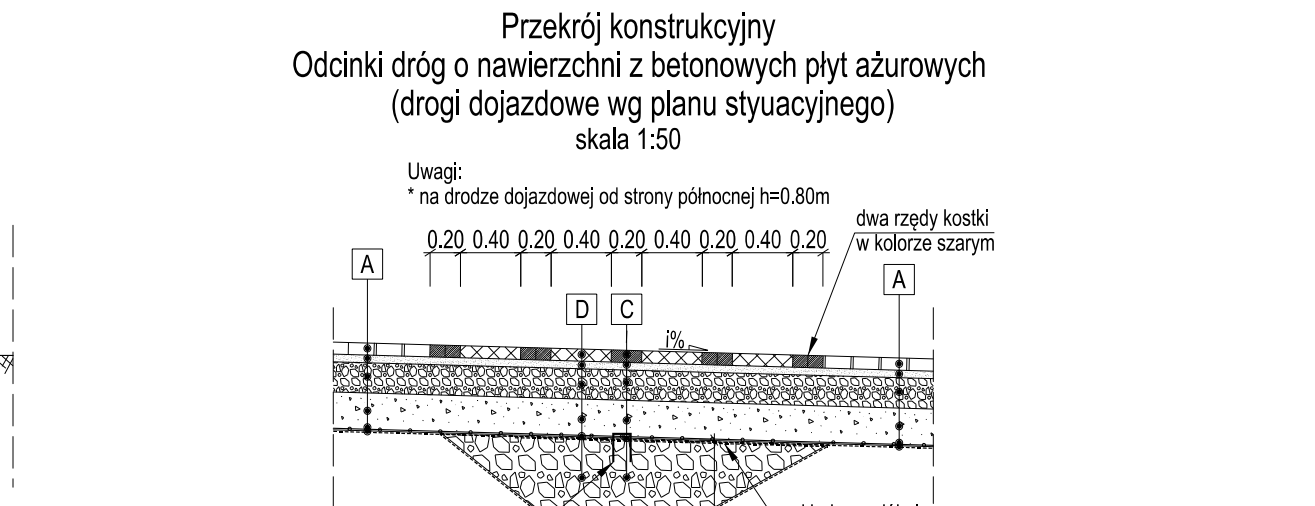
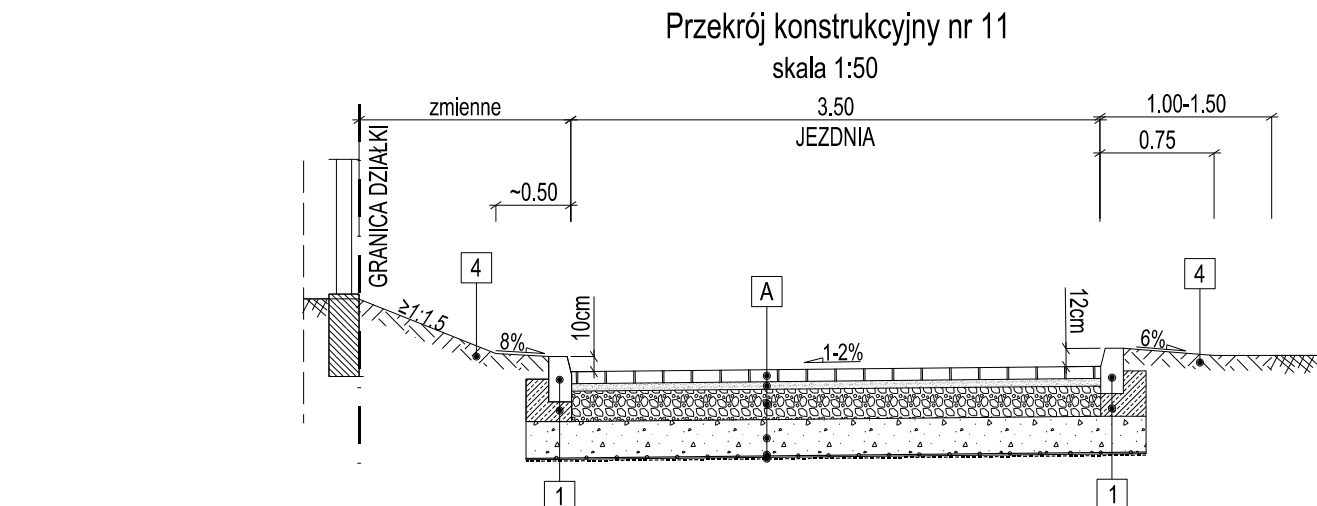
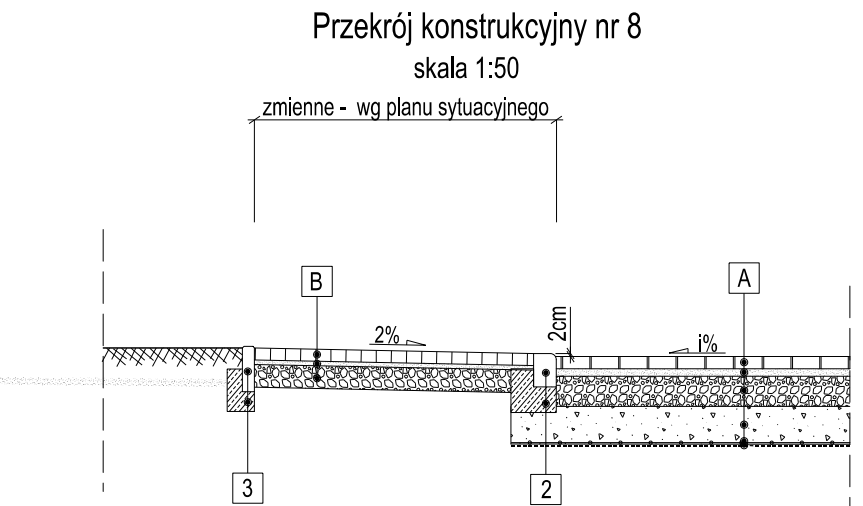
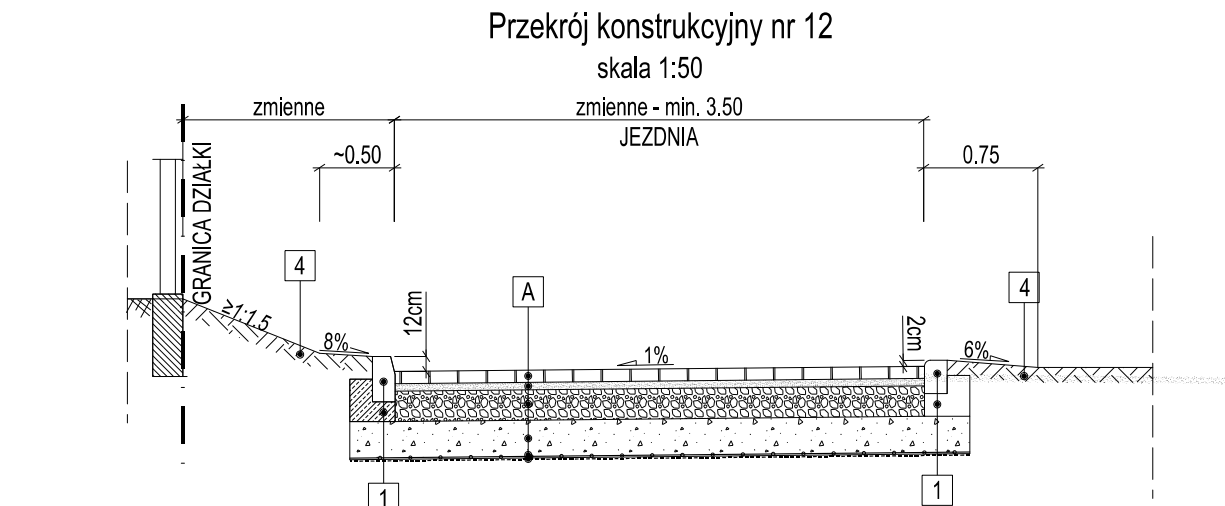
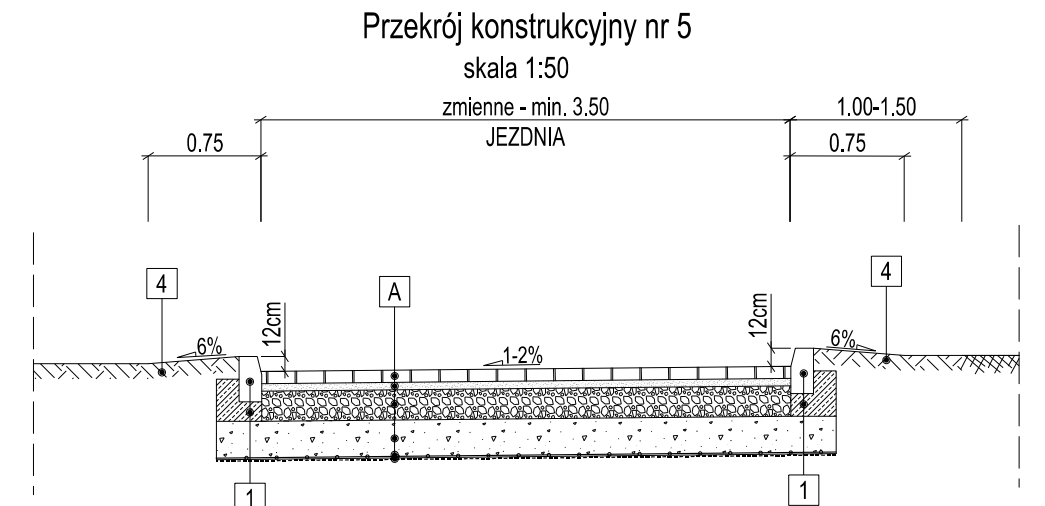







KONSTRUKCJA NAWIERZCHNI

A	KOSTKA BETONOWA TYPU EKO (SPÓJNY WYPEŁNIONE GRYSSEM 2/8mm)
8cm	PODSYPKA Z GRYSU 2/8mm
5cm	PODBUDOWA ZASADNICZA Z MIESZANKI NIEZWIĄZANEJ Z KRUSZYWEM C _{90/3} (4/31.5mm)
20cm	ULEPSZONE PODŁOŻE Z MIESZANKI NIEZWIĄZANEJ Z KRUSZYWEM C _{Nr} 0/31.5mm o CBR≥60% (k≥10m/dobę)
25cm	STABILIZOWANEJ GEORÓSZTEM TRÓJOSIOWYM HEKSAGONALNYM
	GEOWŁÓKNINA
B	KOSTKA BETONOWA 20x10cm
8cm	PODSYPKA CEMENTOWO-PIASKOWA 1:4
3cm	PODBUDOWA Z MIESZANKI NIEZWIĄZANEJ Z KRUSZYWEM C _{90/3} (0/31.5mm)
15cm	

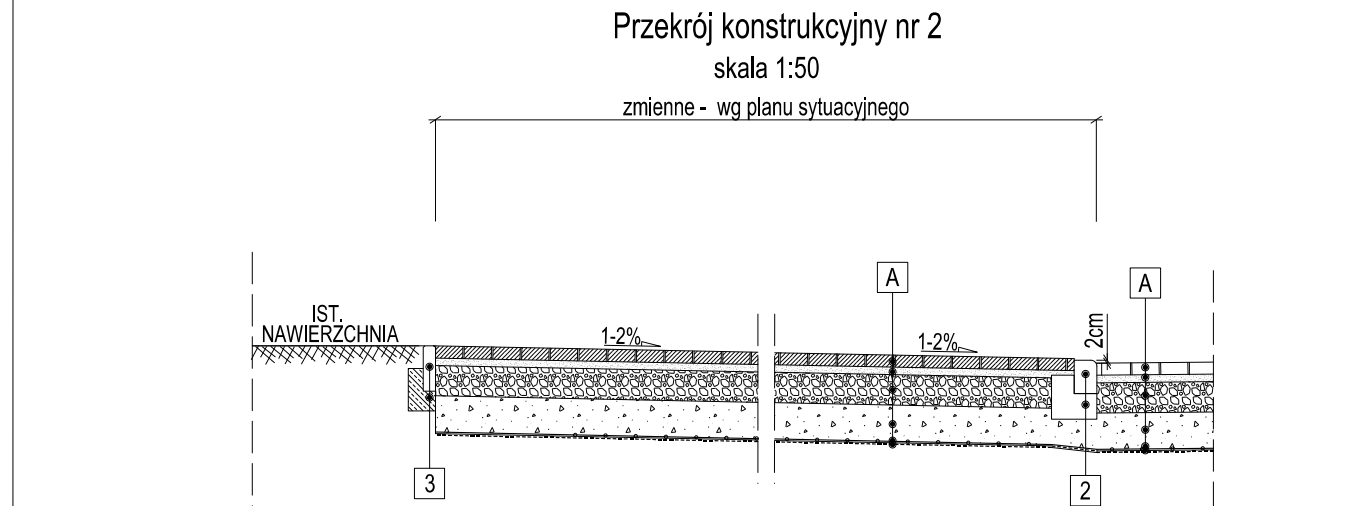

KONSTRUKCJA NAWIERZCHNI

C	KOSTKA BETONOWA 20x10cm
8cm	PODSYPKA Z GRYSU 2/8mm
5cm	PODBUDOWA ZASADNICZA Z MIESZANKI NIEZWIĄZANEJ Z KRUSZYWEM C _{90/3} (4/31.5mm)
20cm	ULEPSZONE PODŁOŻE Z MIESZANKI NIEZWIĄZANEJ Z KRUSZYWEM C _{Nr} 0/31.5mm o CBR≥60% (k≥10m/dobę)
25cm	STABILIZOWANEJ GEORÓSZTEM TRÓJOSIOWYM HEKSAGONALNYM
	GEOWŁÓKNINA
min. 50cm	ŻWIR 8/31.5
	GEOWŁÓKNINA
D	AŻUROWA PŁYTA BETONOWA 40x60x8cm (OTWORY WYPEŁNIONE GRYSSEM 2/8mm)
8cm	PODSYPKA Z GRYSU 2/8mm
5cm	PODBUDOWA ZASADNICZA Z MIESZANKI NIEZWIĄZANEJ Z KRUSZYWEM C _{90/3} (4/31.5mm)
20cm	ULEPSZONE PODŁOŻE Z MIESZANKI NIEZWIĄZANEJ Z KRUSZYWEM C _{Nr} 0/31.5mm o CBR≥60% (k≥10m/dobę)
25cm	STABILIZOWANEJ GEORÓSZTEM TRÓJOSIOWYM HEKSAGONALNYM
	GEOWŁÓKNINA
min. 50cm	ŻWIR 8/31.5
	GEOWŁÓKNINA

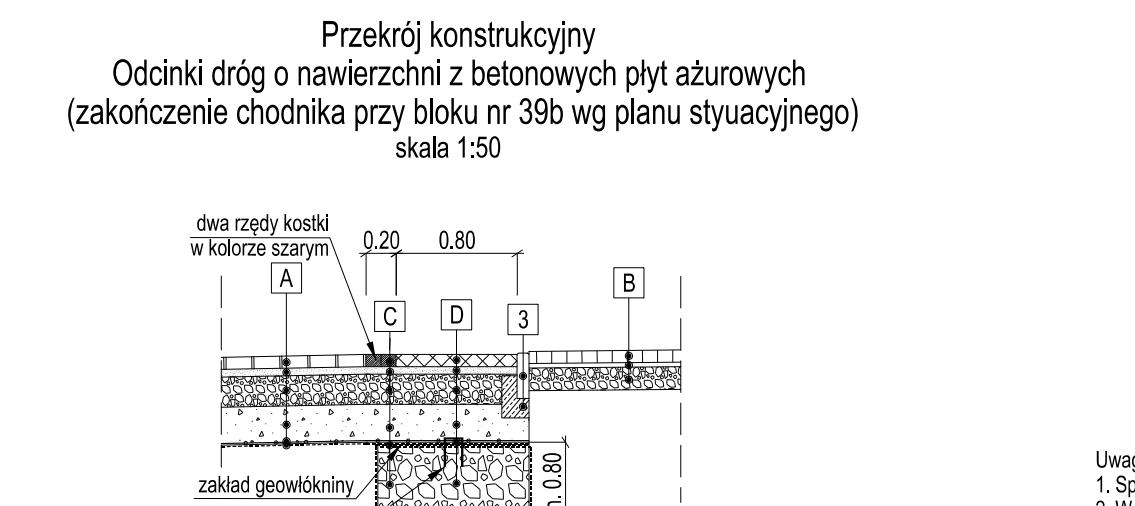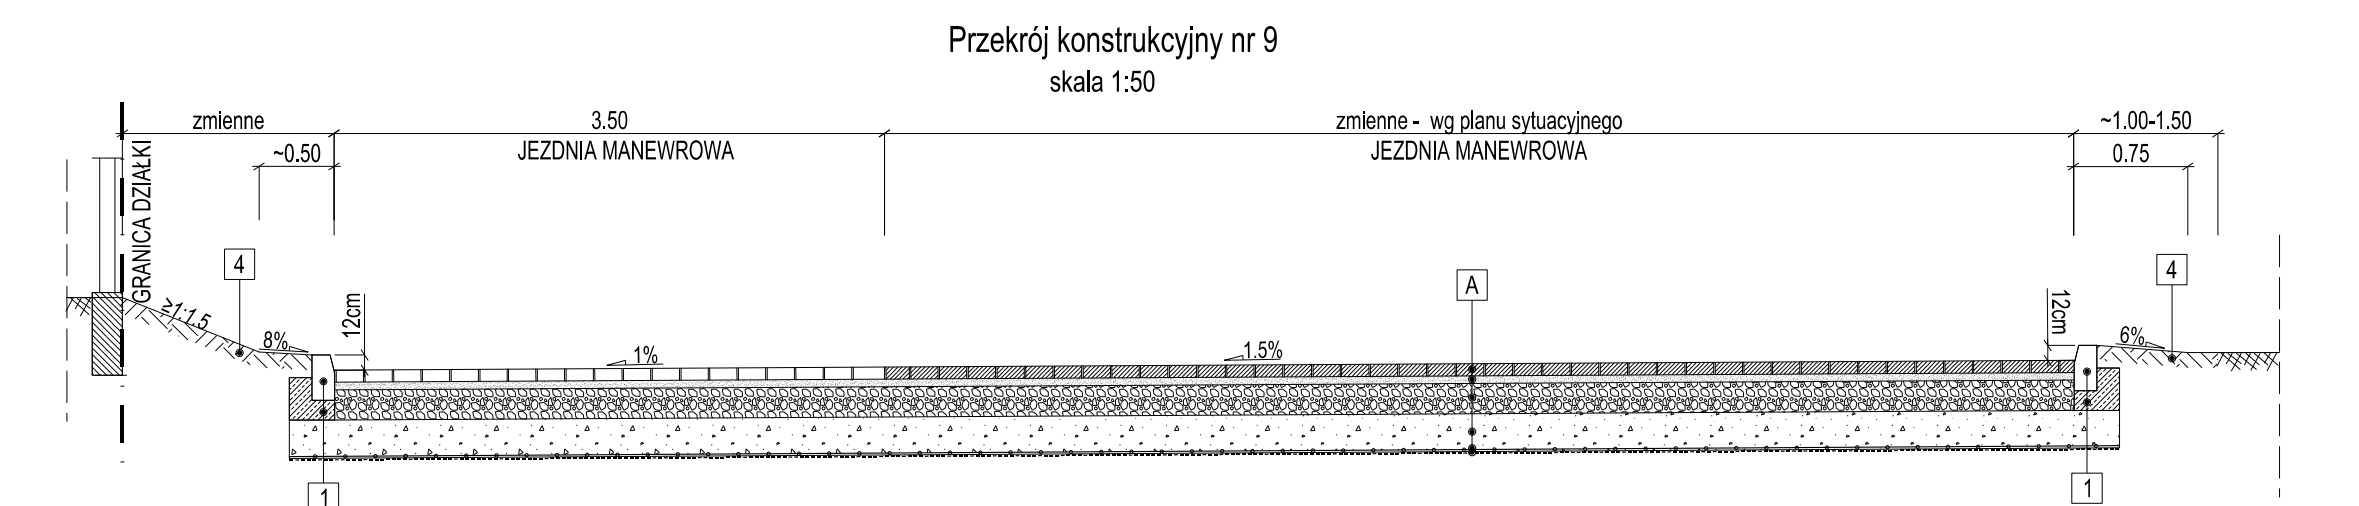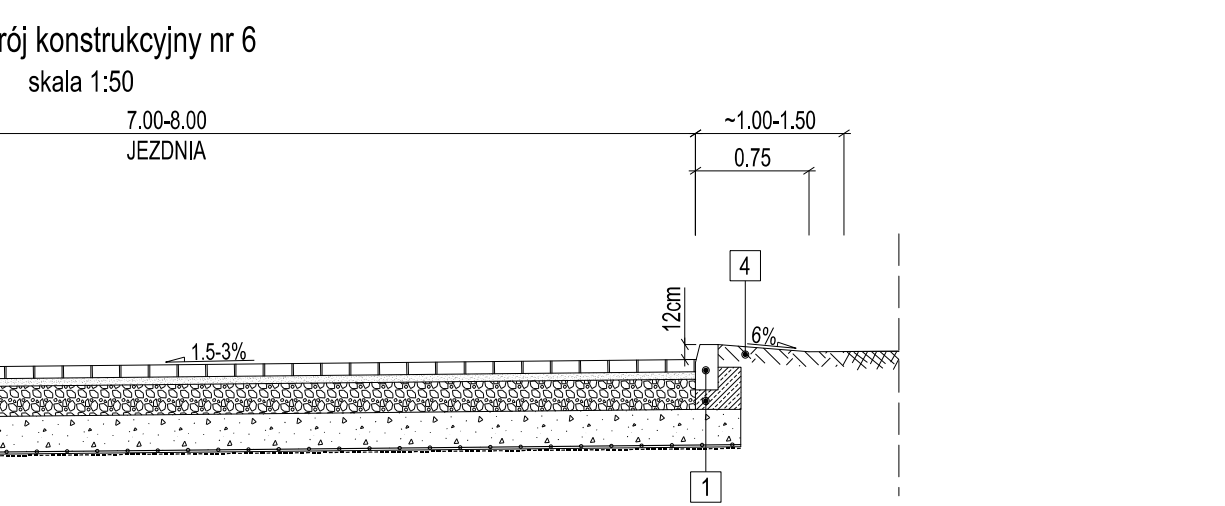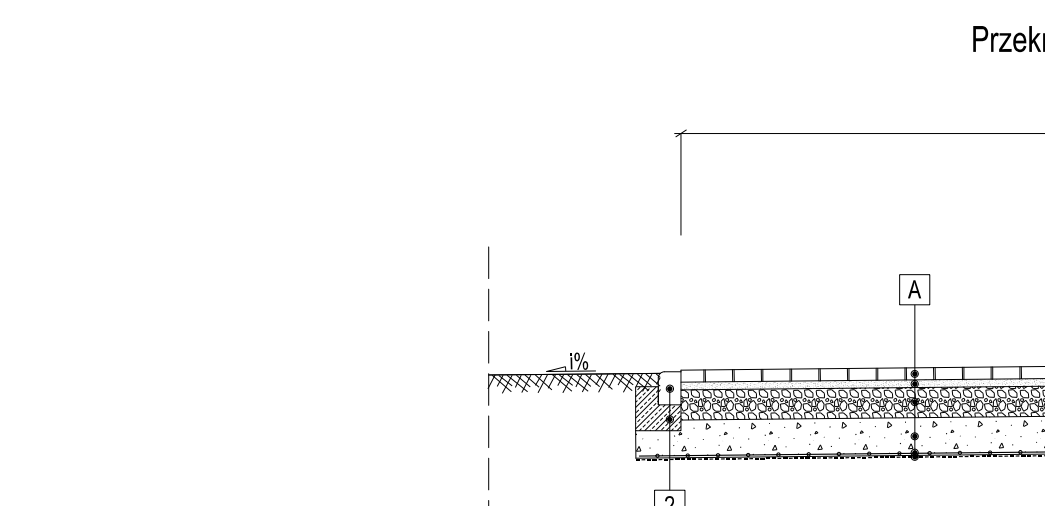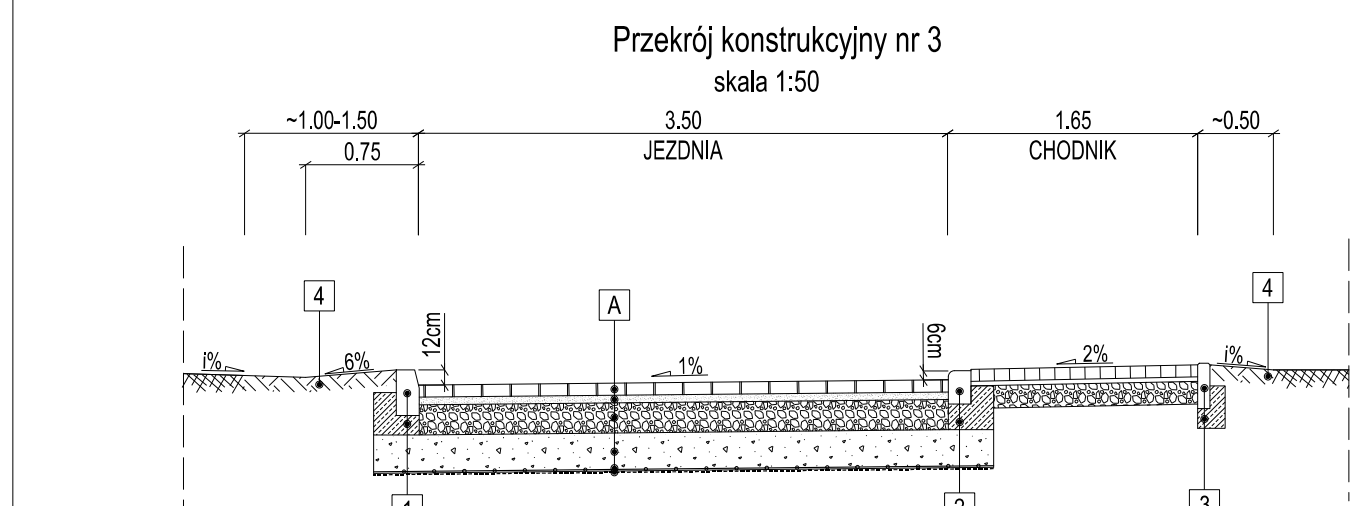

ELEMENTY ULICZNE I WYKOŃCZENIOWE

1	KRAWĘŻNIK BETONOWY 15x30cm ŁAWA Z BETONU C12/15
2	KRAWĘŻNIK BETONOWY 15x22cm ŁAWA Z BETONU C12/15
3	OBRZEŻE BETONOWE 8x30cm ŁAWA Z BETONU C12/15
4	HUMUSOWANIE gr. 10cm I OBSIEW MIESZANKĄ TRAW

Uwagi:
1. Spadki poprzeczne i podłużne projektowanych nawierzchni według planu warstwicowego.
2. W przypadku kolizji z istniejącymi sieciami i urządzeniami terenu dopuszcza się zmniejszenie głębokości dodatkowej wymiany gruntu lub ograniczenie jej zakresu.

INWESTOR
GMINA MIASTO MRĄGOWO
ul. Kościelna 60A
11-700 Mrągowo

JEDNOSTKA PROJEKTOWA
KPK-PROJEKT
Krzysztof Podkowiński
ul. Wyszyńskiego 3b lok. 113
18-200 Zambrów
tel. 502 502 729

Nazwa zadania inwestycyjnego:
PRZEBUDOWA DRÓG DOJAZDOWYCH I CHODNIKÓW PRZY UL. MRONGOWIUSZA NR 35, 37, 39 W MRĄGOWIE

Nazwa zamierzenia budowlanego:
REMONT DRÓG WEWNĘTRZNYCH ORAZ WYKONANIE UTWARDZENIA POWIERZCHNI GRUNTU I STANOWISK POSTOJOWYCH NA OBSZARZE DZIAŁEK 92/21, 92/22, 92/8, 92/44, 92/24 OBRĘB 0004 MRĄGOWO.

Adres obiektu:
woj. warmińsko-mazurskie, pow. mrągowski, m. Mrągowo - ul. Mrongowiusza 35, 37, 39

Nazwa opracowania:
PROJEKT WYKONAWCZY

Branda:
DROGOWA

Data:
29.09.2022r.

Tytuł rysunku:
Przekroje normalne

Nr rys.:
3

Skala:
1:50

Nr ark.:
1/1

Łączna ilość ark.:
23

Zespół autorski:
linię i nazwę

Nr uprawnień/Specialność:
BRANŻA DROGOWA

Podpis:
mgr inż. Krzysztof Podkowiński

Projektant:
MAZ/0042/PODD/13
uprawnienia budowlane do projektowania bez ograniczeń w specjalności drogowej