


KONCEPCJA ZAGOSPODAROWANIA PARKU WOKÓŁ JEZIORA MAGISTRACKIEGO W MRĄGOWIE

WERSJA B

SKALA 1:500

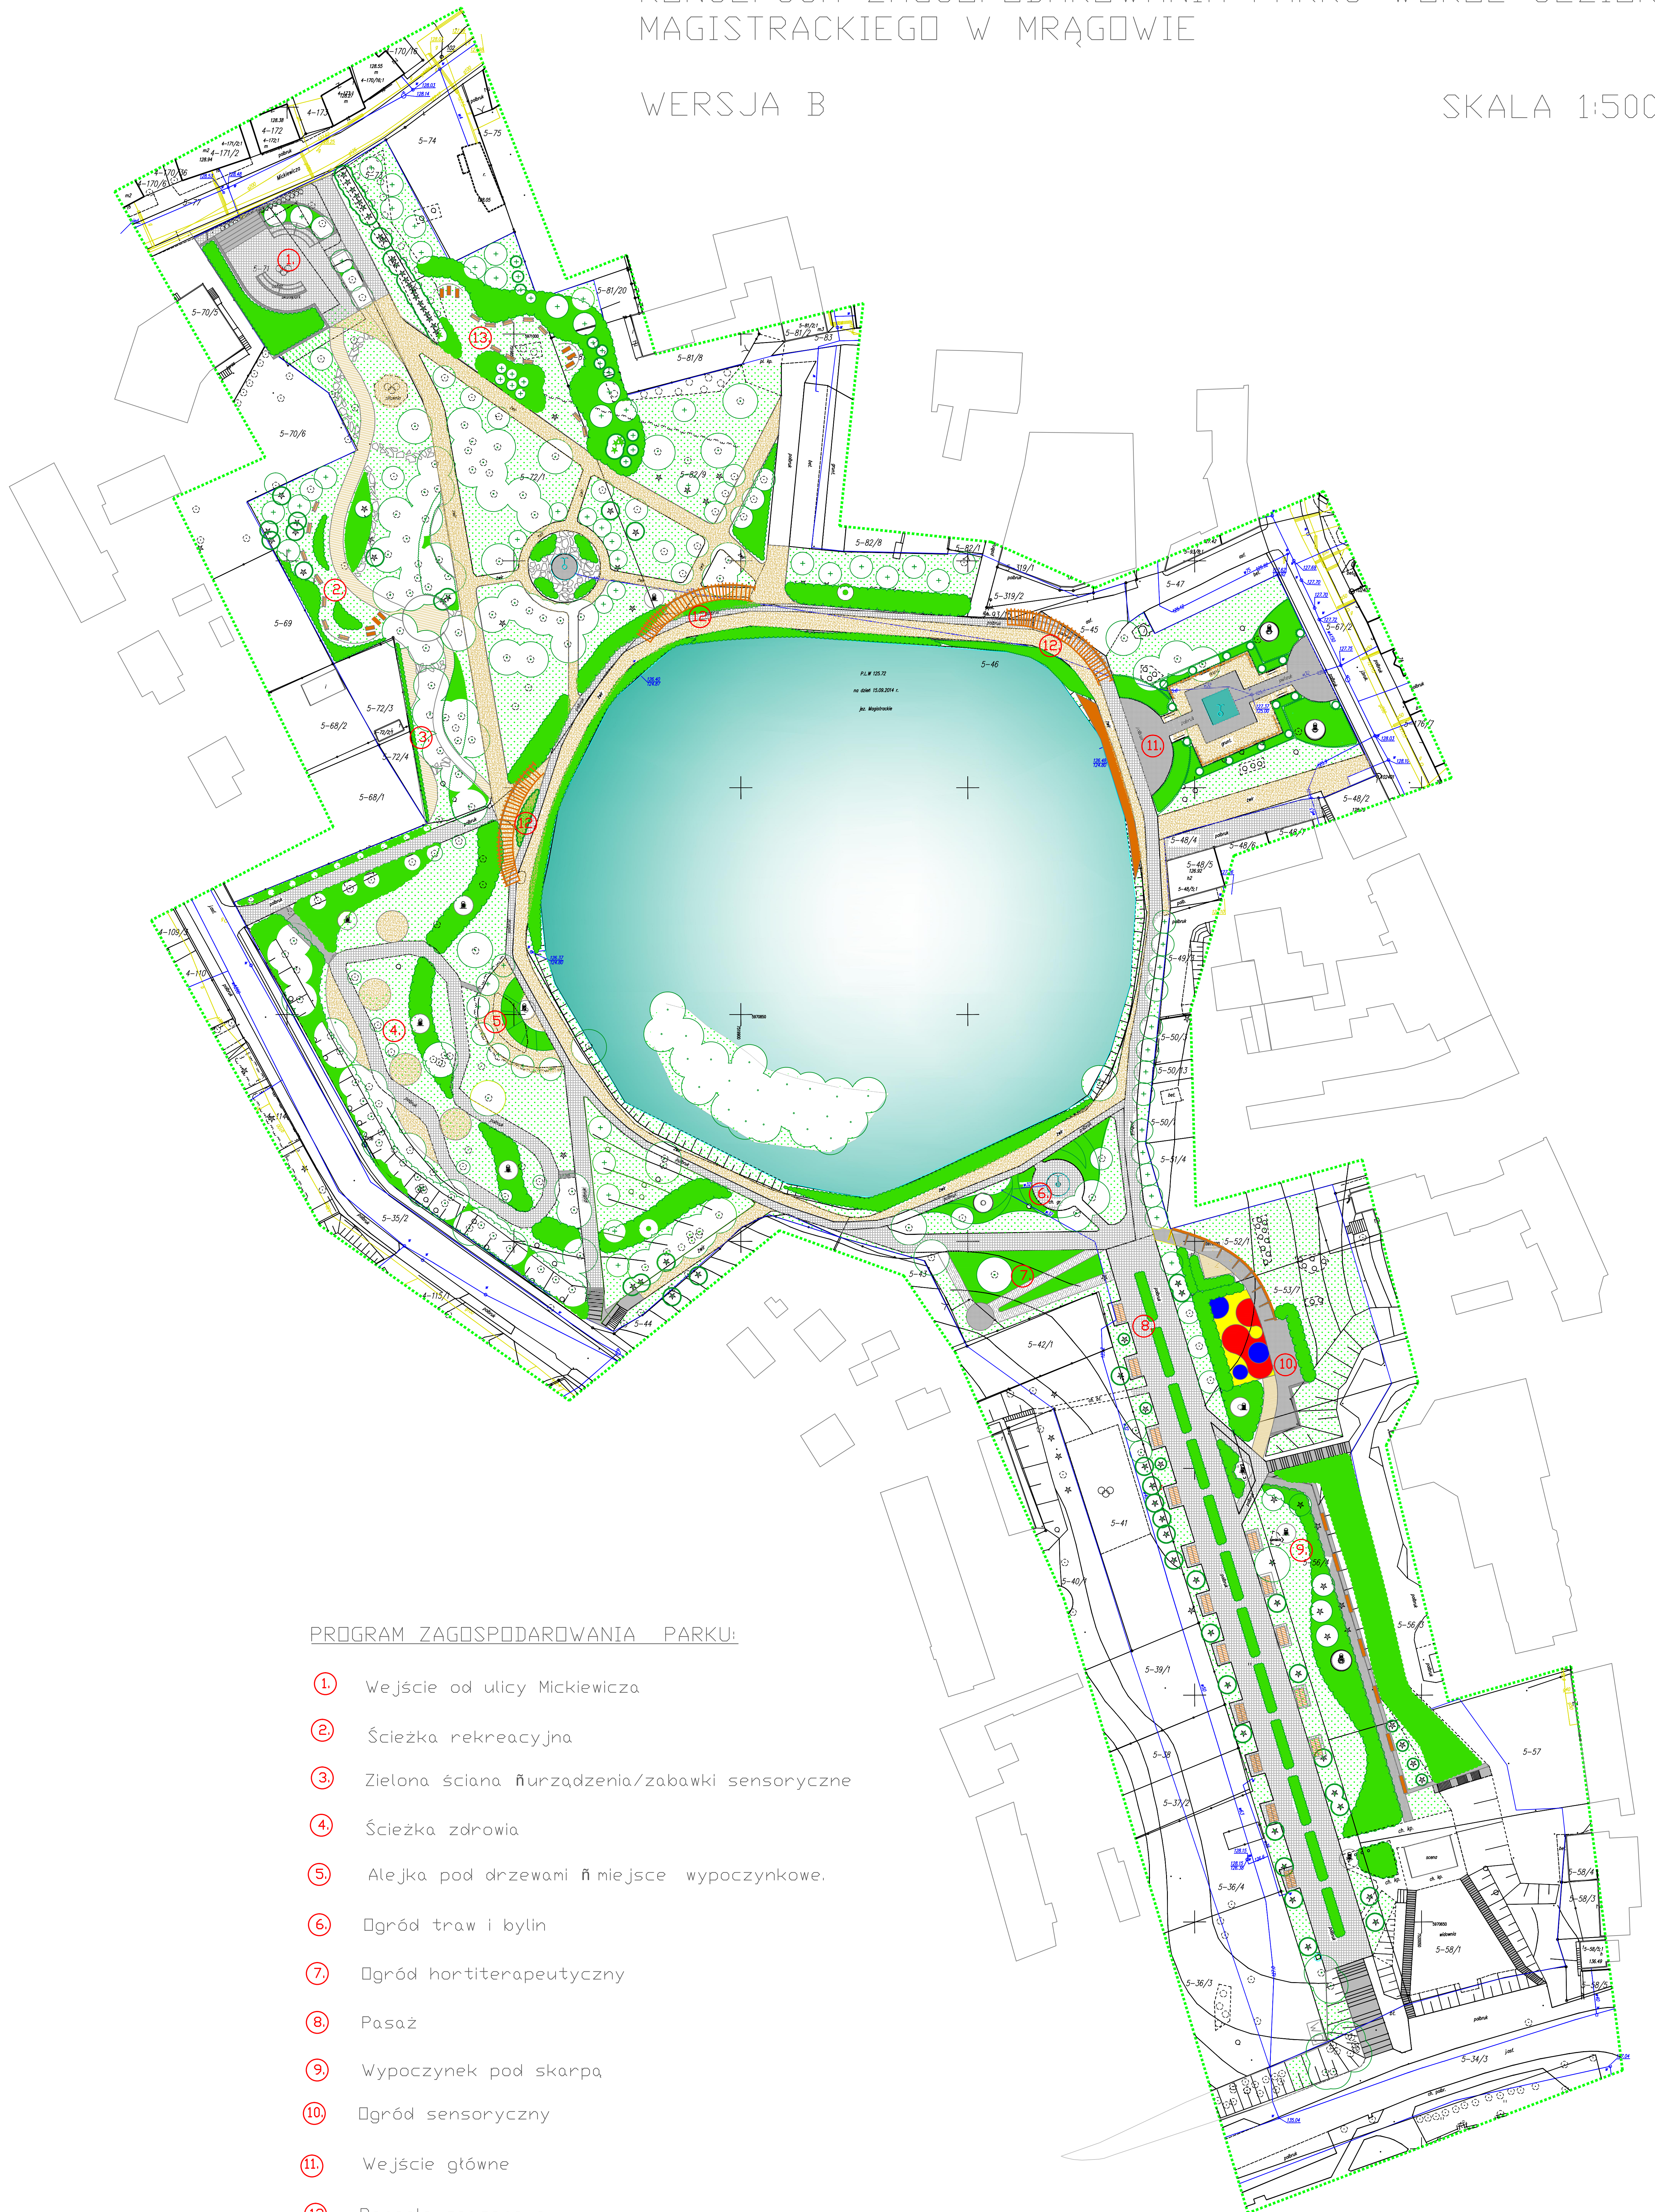

PROGRAM ZAGOSPODAROWANIA PARKU:

- ① Wejście od ulicy Mickiewicza
- ② Ścieżka rekreacyjna
- ③ Zielona ściana i urządzenia/zabawki sensoryczne
- ④ Ścieżka zdrowia
- ⑤ Alejka pod drzewami i miejsce wypoczynkowe
- ⑥ Ogród traw i bylin
- ⑦ Ogród hortiterapeutyczny
- ⑧ Pasaż
- ⑨ Wypoczynek pod skarpą
- ⑩ Ogród sensoryczny
- ⑪ Wejście główne
- ⑫ Pergole spacerowe
- ⑬ Miejsce rodzinnego wypoczynku

Olgreen

TEMAT	KONCEPCJA ZAGOSPODAROWANIA PARKU W MRĄGOWIE - WERSJA B		
OBIEKT	PARK WOKÓŁ JEZIORA MAGISTRACKIEGO		
AUTOR	dr inż. Aleksandra Jasiewicz	DATA	05/2016
SKALA 1:500	PROJEKT ZAGOSPODAROWANIA		2