

PRZEKRÓJ I



Otw.1
132.29

Otw.2
132.35

Otw.3
132.31

m n.p.m.

m n.p.m.

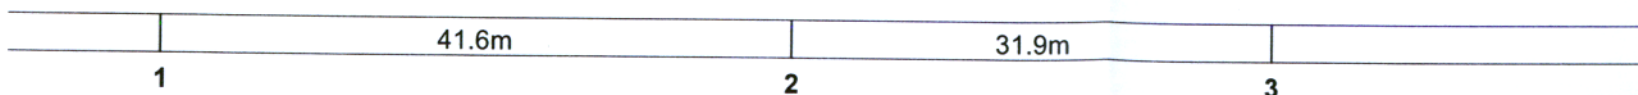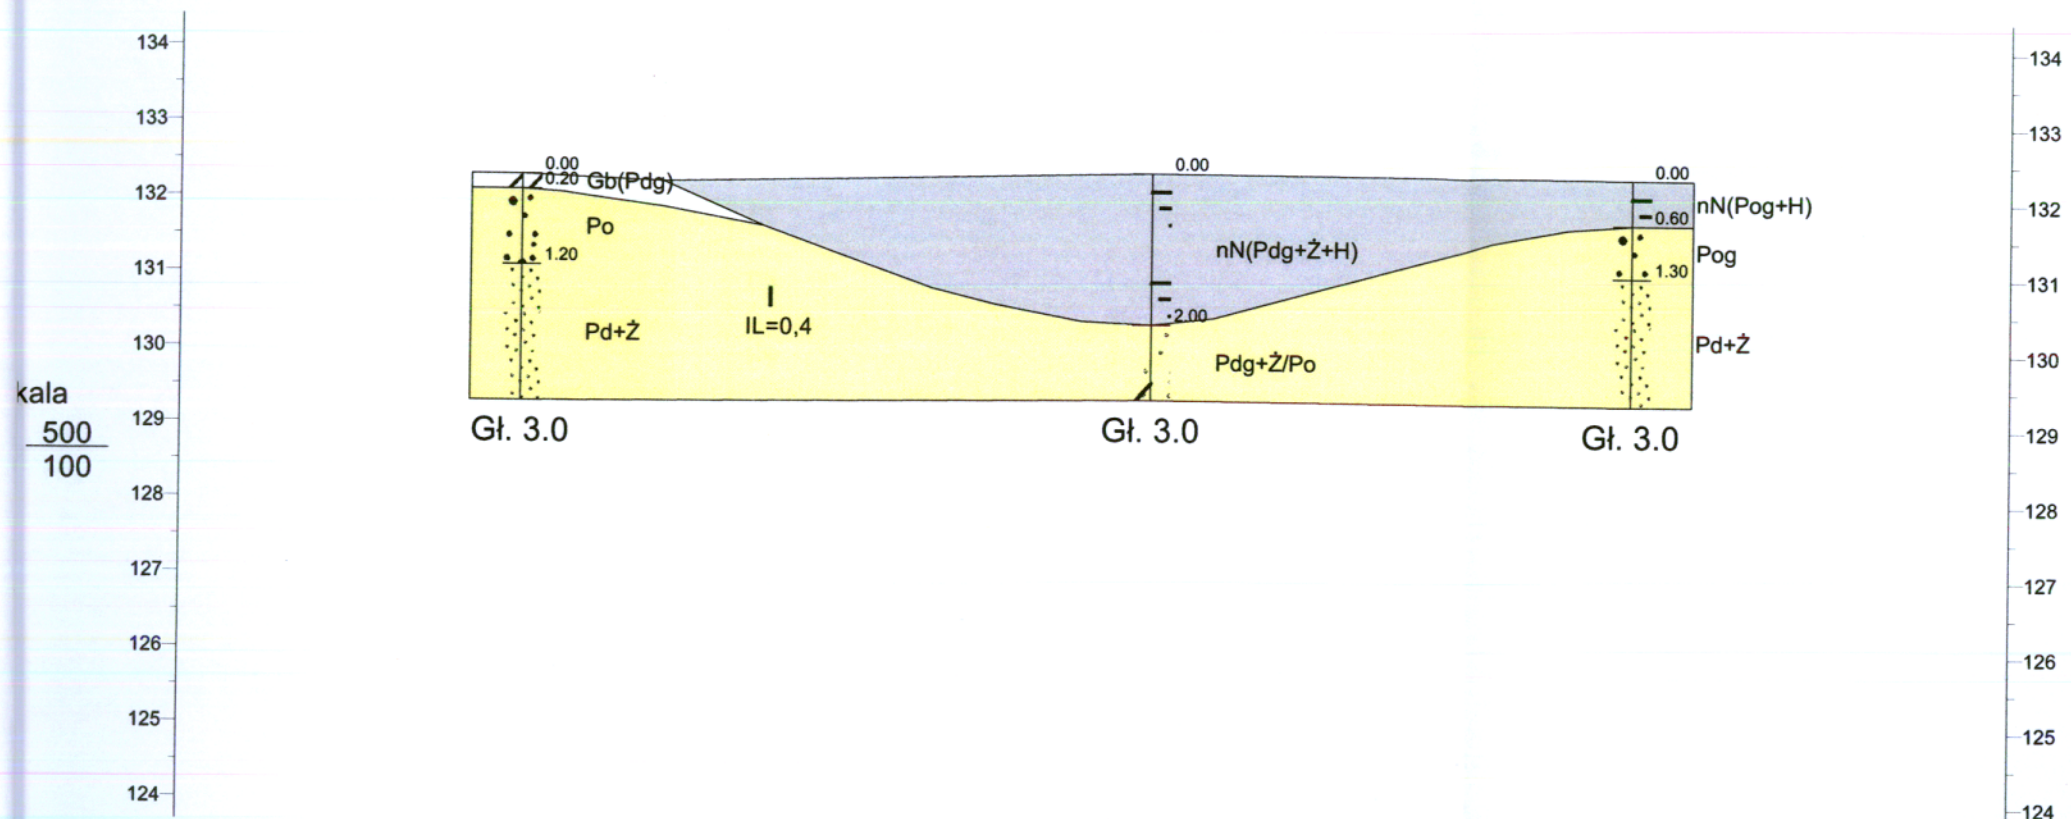

| | | | |
|---|----------|----------------------------|------------------------|
| Zakład GEOTECHNIKA mgr inż. Bolesław Zwinczak 10-179 Olsztyn, ul. Akacyjowa 16 | | | Zał.Nr 3 |
| MRĄGOWO ul. Mrongowiusza 1 nr arch. 16/GI/16 | | Stadion Miejski | |
| | Data | Nazwisko | Podpis |
| Opracował | III.2016 | mgr inż. Bolesław Zwinczak | |
| Przekrój geologiczny | | | Skala 1: 500 100 |