

PRZEKRÓJ II


II

Otw. 1
132.29

Otw. 4
132.27

m n.p.m.

m n.p.m.

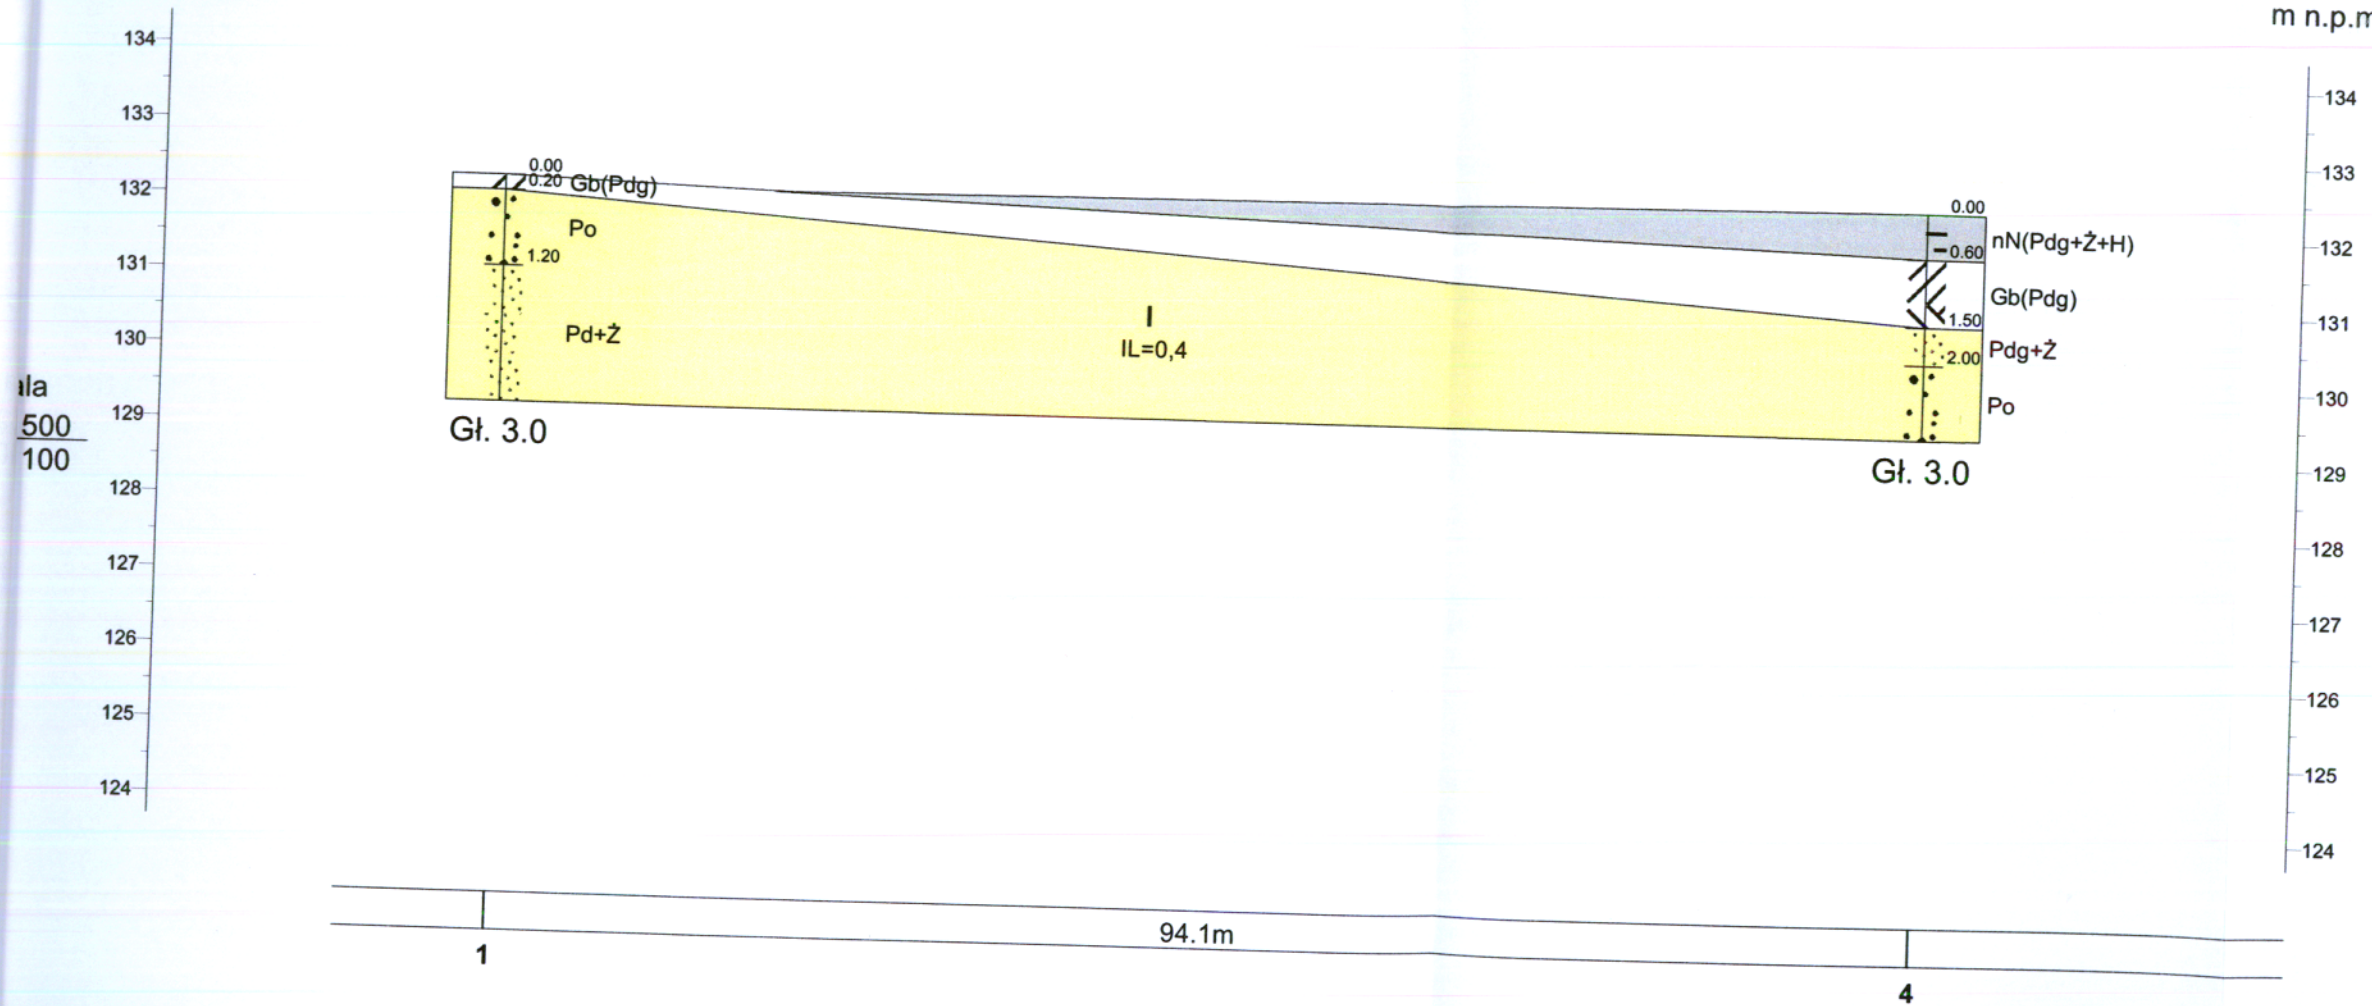

Zakład GEOTECHNIKA mgr inż. Bolesław Zwinczak 10-179 Olsztyn, ul. Akacjowa 16			Zał.Nr 4
MRĄGOWO ul. Mrongowiusza 1 nr arch. 16/GI/16		Stadion Miejski	
Opracował	Data	Nazwisko	Podpis
	III.2016	mgr inż. Bolesław Zwinczak	
Przekrój geologiczny			Skala 1: 500 100