

PRZEKRÓJ III

III

Otw.3
132.31

Otw.4
132.27


m n.p.m.

m n.p.m.

ala
 $\frac{500}{100}$

134
133
132
131
130
129
128
127
126
125
124

134
133
132
131
130
129
128
127
126
125
124

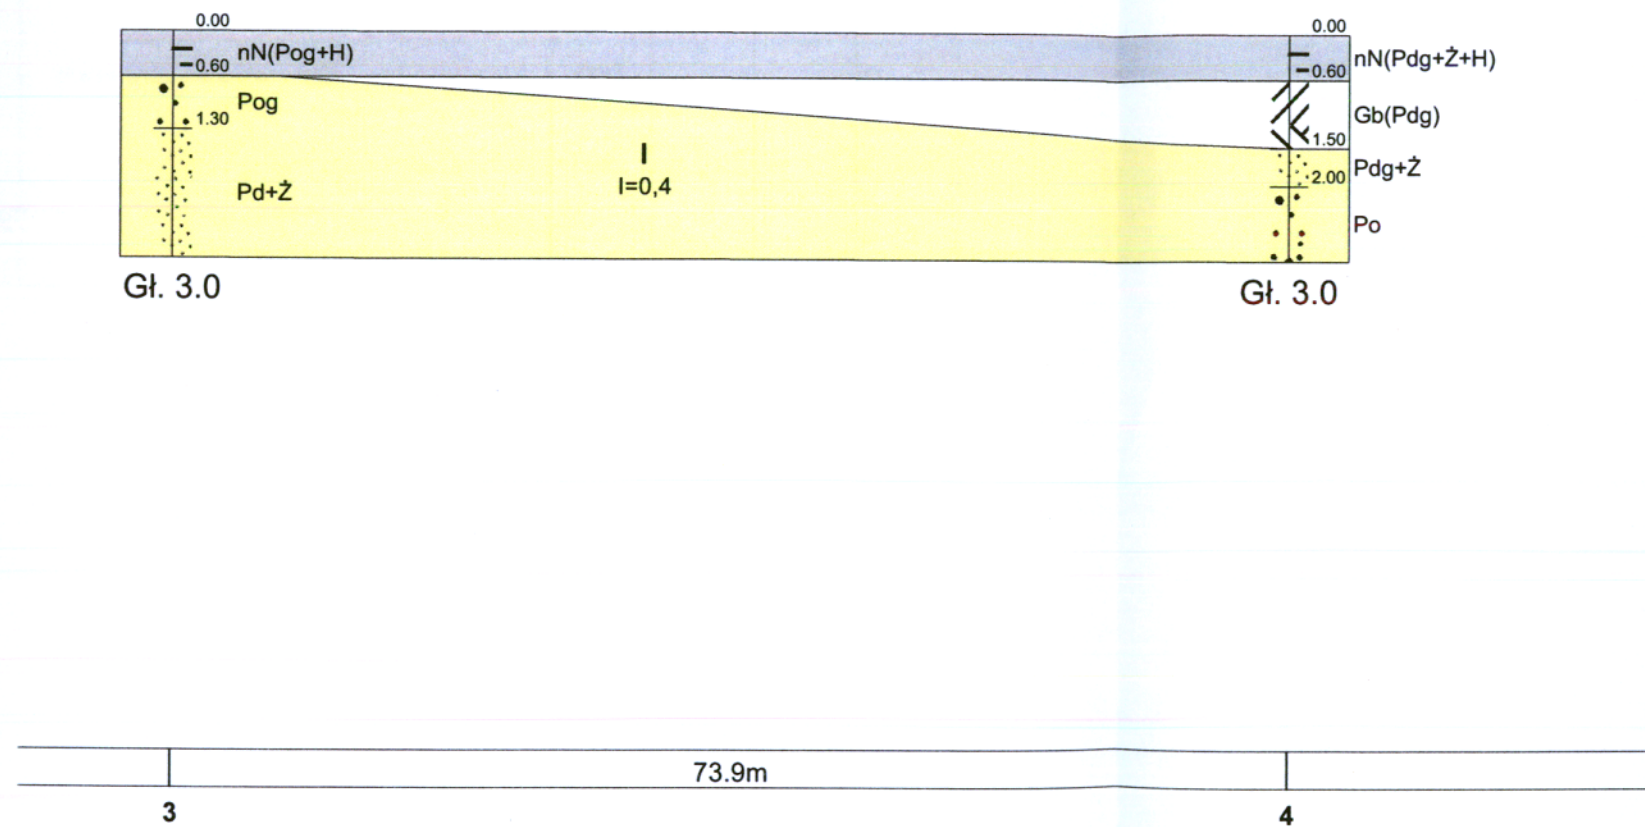

Zakład GEOTECHNIKA mgr inż. Bolesław Zwinczak 10-179 Olsztyn, ul. Akacjowa 16			Zał.Nr 5
MRAĞOWO ul. Mrongowiusza 1 nr arch. 16/GI/16		Stadion Miejski	
Przekrój geologiczny			Skala 1: $\frac{500}{100}$
Opracował	Data	Nazwisko	Podpis
	III.2016	mgr inż. Bolesław Zwinczak	