


# PLAN SYTUACYJNY

## Skala 1:500

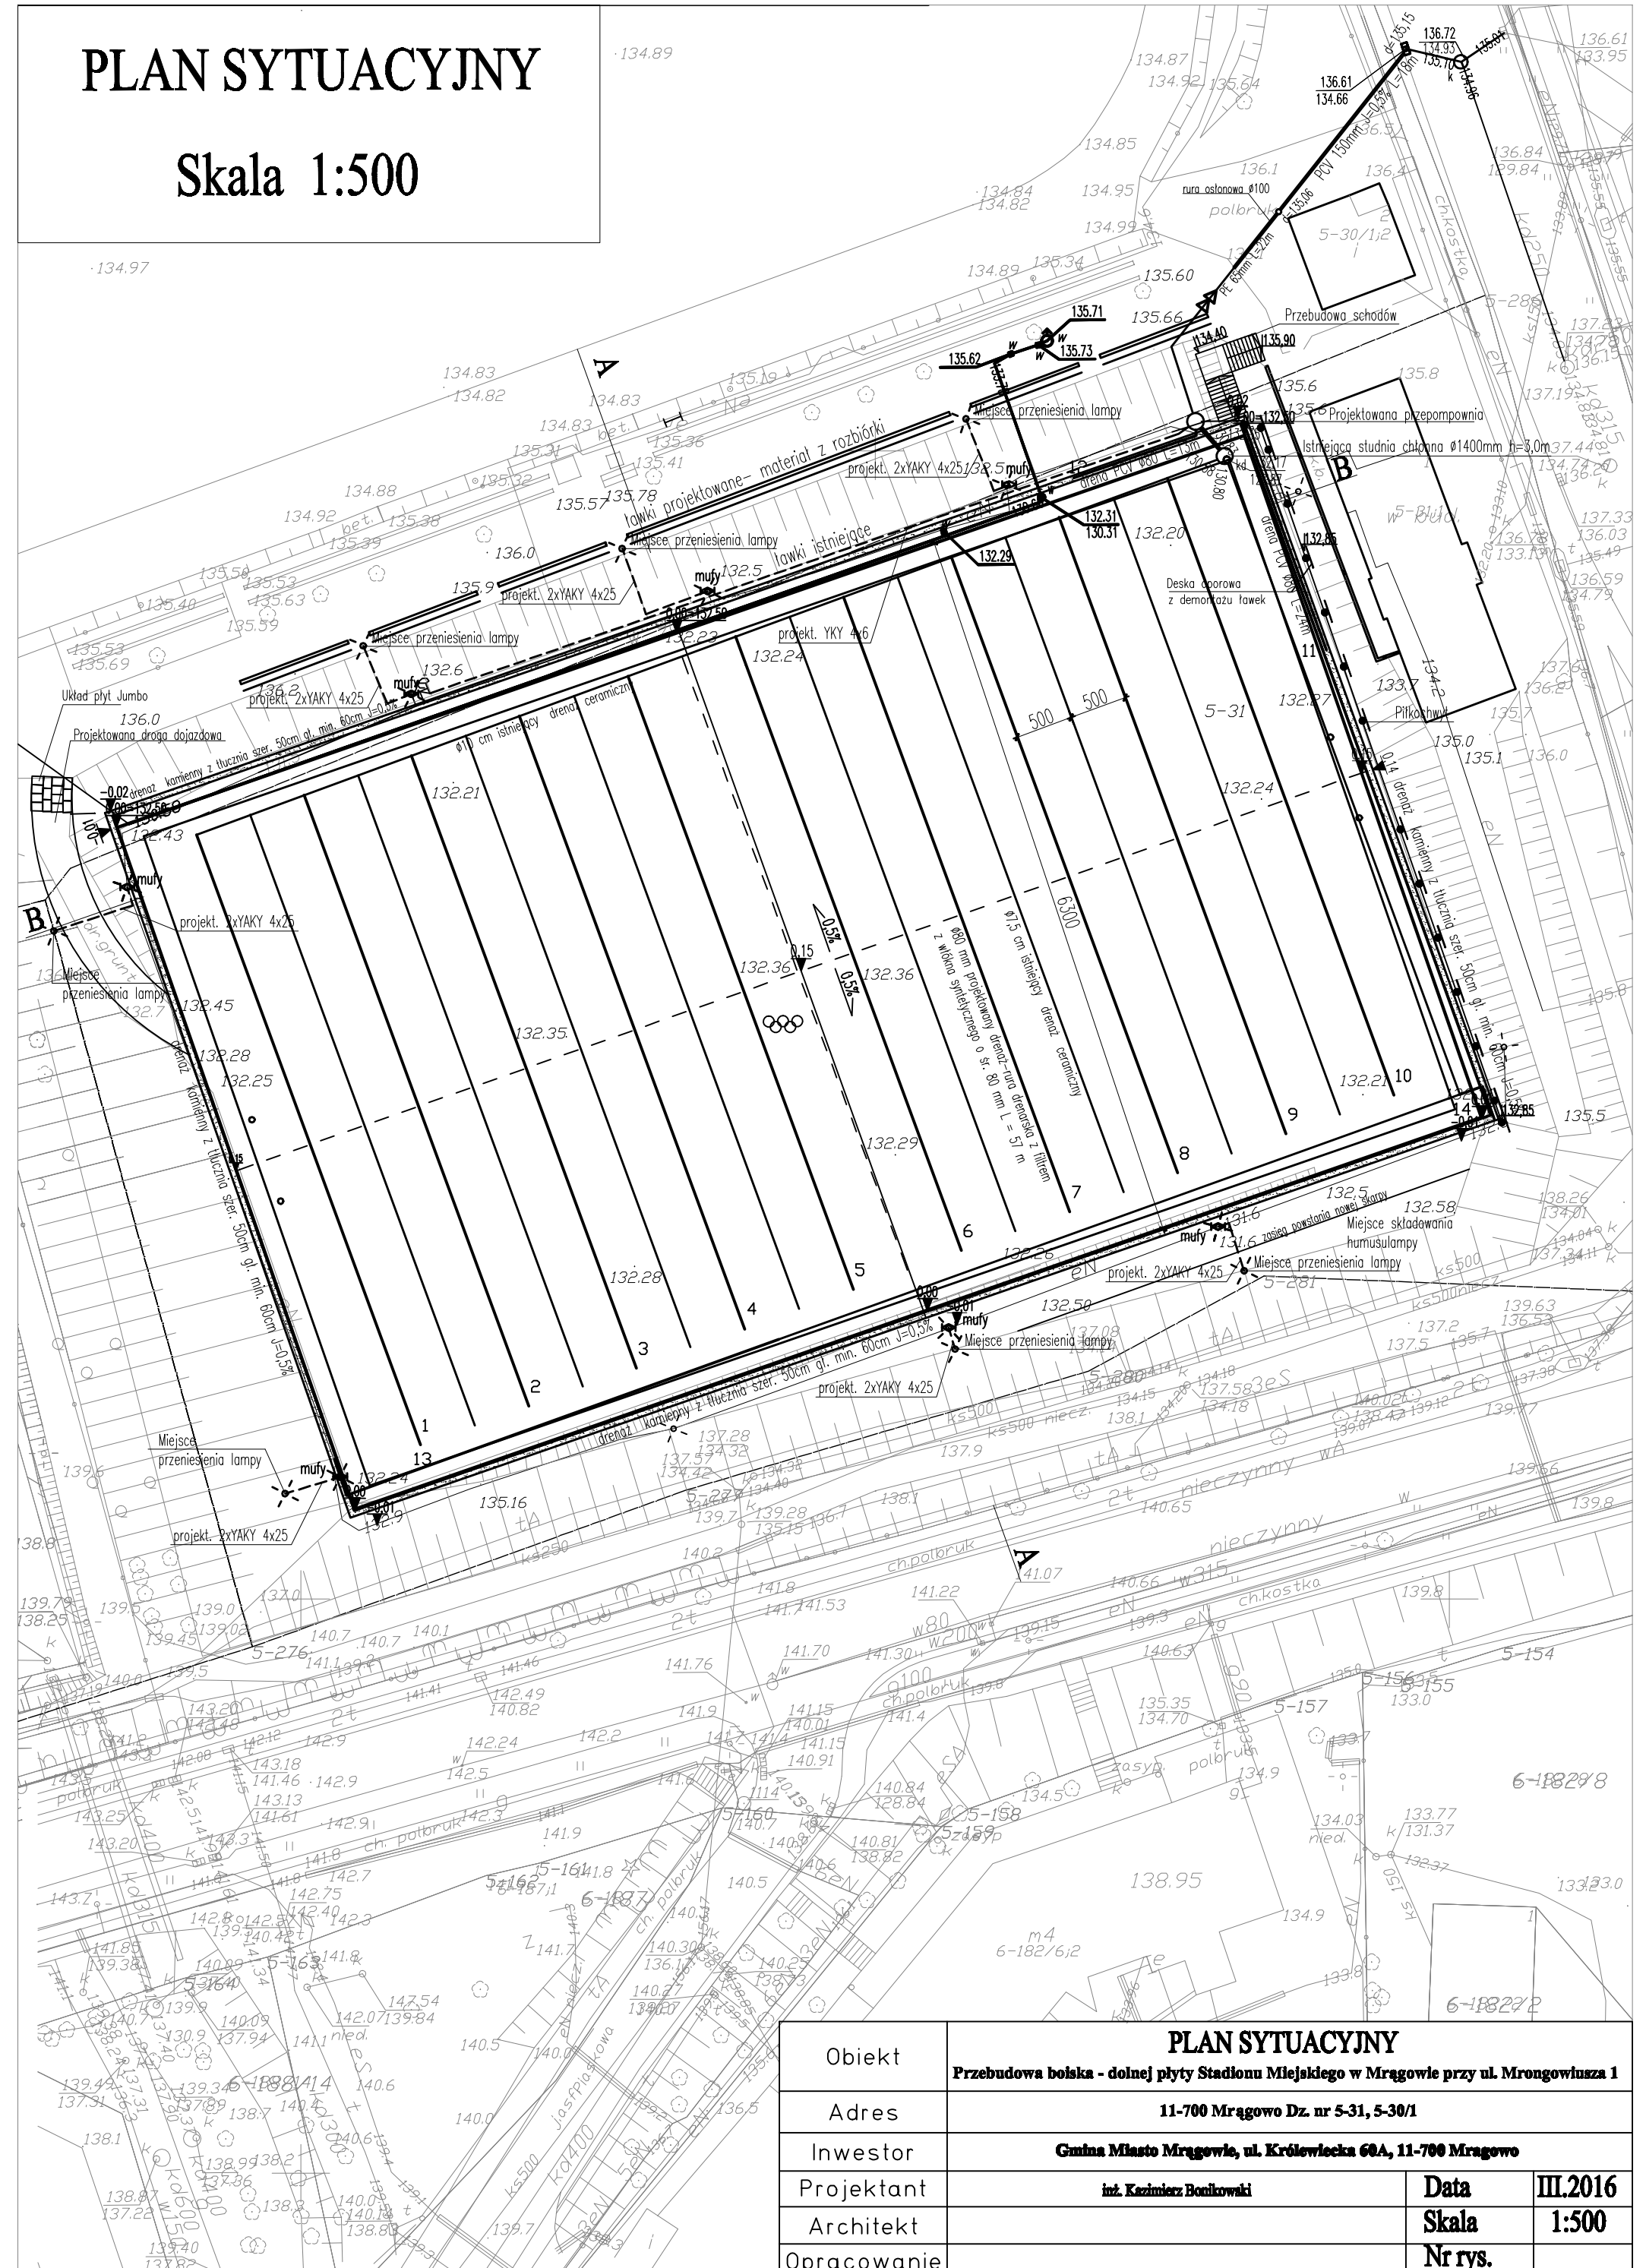

Obiekt	<b>PLAN SYTUACYJNY</b> <b>Przebudowa boiska - dolnej płyty Stadionu Miejskiego w Mrągowie przy ul. Mrongowinza 1</b>		
Adres	<b>11-700 Mrągowo Dz. nr 5-31, 5-30/1</b>		
Inwestor	<b>Gmina Miasto Mrągowo, ul. Królewiecka 60A, 11-700 Mrągowo</b>		
Projektant	<b>inż. Kazimierz Bonikowski</b>	Data	<b>III.2016</b>
Architekt		Skala	<b>1:500</b>
Opracowanie		Nr rys.	