


Przekrój B-B

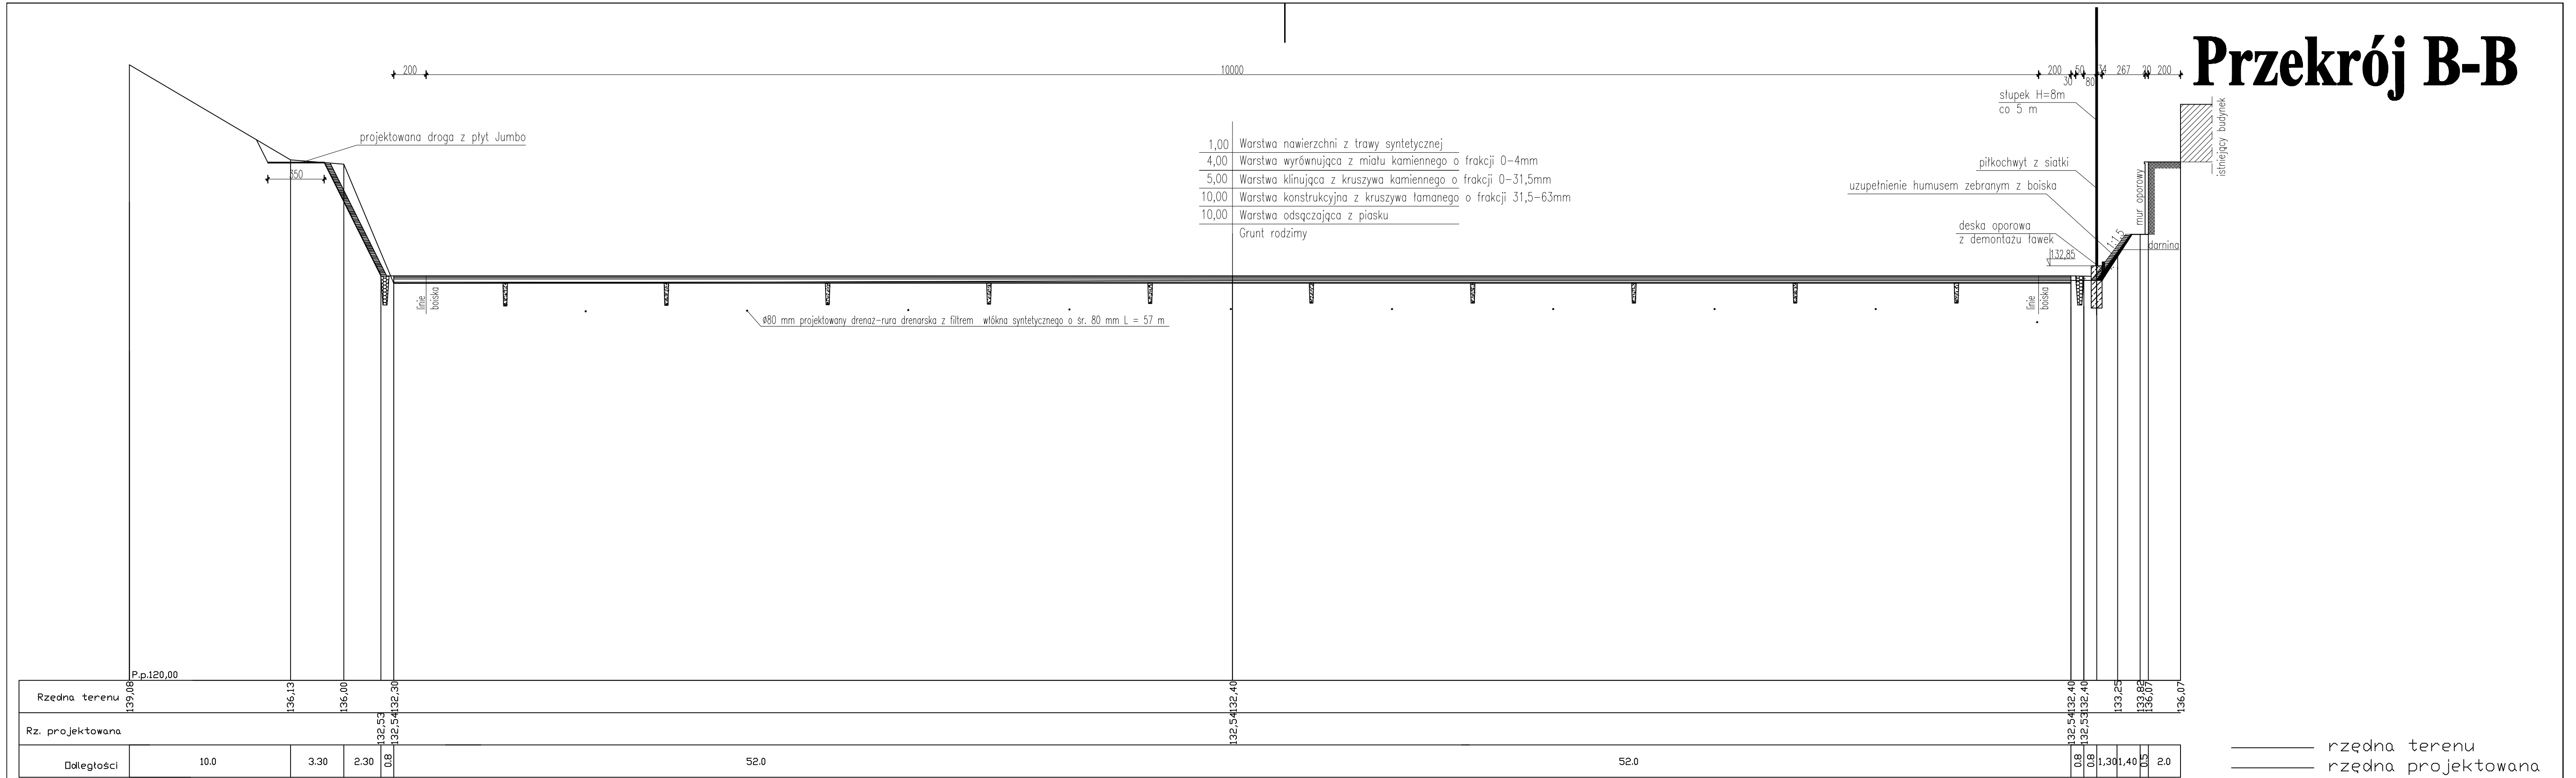

Stadium	Przekrój B-B		
Obiekt	Przebudowa boiska - dalszej płyty Stadionu Miejskiego w Mrągowie przy ul. Mrągowlana 1		
Adres	11-700 Mrągowo Dz. nr 5-31, 5-30/1		
Inwestor	Gmina Miasto Mrągowo, ul. Królewska 60A, 11-700 Mrągowo		
Projektant	inż. Kazimierz Bonikowski	Data	IV.2016
Architektura		Skala	1:100/200
Opracowanie		Nr rys.	