

Przedsiębiorstwo Realizacji Inwestycji BUDOMAR ul. Jagiełły 24, 11-500 Giżycko e-mail budomar1@wp.pl , tel/fax (0-87) 428-12-79, tel. 602 478 902	EGZEMPLARZ:
--	-------------

PROJEKT BUDOWLANY I WYKONAWCZY

NAZWA INWESTYCJI: Przebudowa ulic Sienkiewicza i Plutonowej w Mrągowie wraz z infrastruktura techniczną
ADRES INWESTYCJI: Miasto Mrągowo, gmina Mrągowo, powiat mrągowski, woj. warmińsko – mazurskie
NR DZIAŁKI I JEDNOSTKI EWIDENCYJNEJ: 216/56, 216/68, 216/37, 226, 216/5, 227/4, 227/3, 216/22, 170, 171/1, 172/2, 216/47, 216/79, 181, 207/9 – obręb 06 Mrągowo.
INWESTOR: Gmina Miasto Mrągowo, ul. Królewiecka 60A, 11-700 Mrągowo

OŚWIADCZENIE: Oświadczam, że niniejszy projekt budowlany, w opracowanej przeze mnie części, sporządzony został zgodnie z obowiązującymi przepisami i zasadami wiedzy technicznej, co potwierdzam podpisem poniżej.		
BRANŻA DROGOWA	PROJEKTANT: mgr inż. Maria Iwanowska upr. nr WAM/0141/POOD/14 Do projektowania bez ograniczeń w specjalności inżynierskiej: drogowej SPRAWDZAJĄCY: inż. Zbigniew Płazewski upr. nr WAM/0029/POOD/11 Do projektowania bez ograniczeń w specjalności inżynierskiej: drogowej ASYSTENT: mgr inż. Mariusz Walasek upr. nr SUW 97/93 mgr inż. Marcin Gołębiowski	
BRANŻA WOD-KAN	PROJEKTANT: mgr inż. Marek Jatkowski upr. nr WAM/0115/PWOS/09 Do projektowania i kierowania robotami budowlanymi bez ograniczeń w specjalności instalacyjnej w zakresie sieci, instalacji i urządzeń: wodociągowych i kanalizacyjnych, ciepłych, wentylacyjnych i gazowych, SPRAWDZAJĄCY: mgr inż. Mirosław Tchórzewski upr. nr SUW-81/88 Do projektowania i kierowania robotami budowlanymi bez ograniczeń w specjalności sanitarnej – sieci i instalacje wodociągowe, kanalizacyjne i centralnego ogrzewania	
BRANŻA ELEKTRYCZNA	PROJEKTANT : mgr inż. Jan Kondak upr. nr SUW-51/93 Do projektowania i kierowania robotami budowlanymi bez ograniczeń w specjalności instalacyjno – inżynierskiej: w zakresie sieci i instalacji elektrycznych SPRAWDZAJĄCY: mgr inż. Andrzej Drozdowski upr. nr SUW-149/92 Do projektowania i kierowania robotami budowlanymi bez ograniczeń w specjalności instalacyjno – inżynierskiej: w zakresie sieci i instalacji elektrycznych	

Giżycko, październik 2015

SPIS ZAWARTOŚCI PROJEKTU BUDOWLANEGO

1. Zaświadczenia o przynależności do Izby Inżynierów i Decyzje o stwierdzeniu przygotowania zawodowego	3-14
2. Decyzje i uzgodnienia	
2.1. Uzgodnienie koncepcji z zamawiającym	15
2.2. Protokół z przeprowadzonej w dniu 18.11.2015 narady koordynacyjnej w Starostwie Powiatowym w Mrągowie nr GK.6630.282.2014.2015.....	16-17
2.3. Uzgodnienie ZUDP nr GK.6630.282.2014.2015 z uwagami w protokole	18
2.4. Uzgodnienie z Pomorską Spółką Gazownictwa z dnia 18.11.2015	18
2.5. Uzgodnienie z Orange Polska nr 7602/TODDR/P/2015 z dnia 16.11.2015	19-21
2.6. Uzgodnienie z Energa Operator nr 561/2015z dnia 18.11.2015	22-24
2.7. Uzgodnienie z Miejską Energetyką Ciepłą z dnia 18.11.2015.....	24
2.8. Uzgodnienie z zakładem wodociągów i Kanalizacji w Mrągowie z dnia 18.11.2015.....	24
3. Projekt zagospodarowania terenu	
3.1. Aktualna mapa sytuacyjno – wysokościowa do celów projektowych	25
3.2. Opis techniczny do projektu zagospodarowania terenu	26-32
3.3. Projekt zagospodarowania terenu w skali 1:500	33
4. Projekt architektoniczno budowlany	
4.1. Opis techniczny	34-37
4.2. Plan sytuacyjny w skali 1:250	38-39
4.3. Profil podłużny w skali 1:50/500	40-43
4.4. Przekroje normalne w skali 1:50	44
4.5. Typowe rozwiązanie zjazdu w skali 1:50.....	45
4.6. Przekroje poprzeczne w skali 1:100	46-49
4.7. Tabela robót ziemnych	50
4.8. Informacja dotycząca bezpieczeństwa i ochrony zdrowia	51-55

PROJEKTY BRANŻOWE

1. Projekt budowy kanalizacji deszczowej	13str
2. Projekt przebudowy kanalizacji sanitarnej i sieci wodociągowej	17str
3. Projekt budowy oświetlenia ulicznego	10str



Zaświadczenie

o numerze weryfikacyjnym:

WAM-D7R-ES6-VUF *


Pani Maria Iwanowska o numerze ewidencyjnym WAM/BD/0043/15
adres zamieszkania ul. Olsztyńska 8 / 2, 11-500 Giżycko
jest członkiem Warmińsko-Mazurskiej Okręgowej Izby Inżynierów Budownictwa i posiada
wymagane ubezpieczenie od odpowiedzialności cywilnej.
Niniejsze zaświadczenie jest ważne do dnia 2016-02-29.

Zaświadczenie zostało wygenerowane elektronicznie i opatrzone bezpiecznym podpisem elektronicznym
weryfikowanym przy pomocy ważnego kwalifikowanego certyfikatu w dniu 2015-03-10 roku przez:

Mariusz Dobrzeniecki, Przewodniczący Rady Warmińsko-Mazurskiej Okręgowej Izby Inżynierów Budownictwa.

(Zgodnie art. 5 ust 2 ustawy z dnia 18 września 2001 r. o podpisie elektronicznym (Dz. U. 2001 Nr 130 poz. 1450) dane w postaci elektronicznej opatrzone bezpiecznym podpisem elektronicznym weryfikowanym przy pomocy ważnego kwalifikowanego certyfikatu są równoważne pod względem skutków prawnych dokumentom opatrzonym podpisami własnoręcznymi.)

* Weryfikację poprawności danych w niniejszym zaświadczeniu można sprawdzić za pomocą numeru weryfikacyjnego zaświadczenia na stronie Polskiej Izby Inżynierów Budownictwa www.piib.org.pl lub kontaktując się z biurem właściwej Okręgowej Izby Inżynierów Budownictwa.

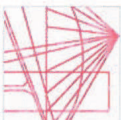

WAM/OKK/U/75/14

Olsztyn, 23 grudnia 2014 r.

DECYZJA

Na podstawie art. 24 ust. 1 pkt 2 ustawy z dnia 15 grudnia 2000 r. o samorządach zawodowych architektów oraz inżynierów budownictwa (Dz. U. z 2013 r. poz. 932 ze zm.), art. 12 ust. 2 i ust. 3, art. 12 ust. 4c pkt 1, art. 14 ust. 1 pkt 3b ustawy z dnia 7 lipca 1994 r. Prawo budowlane (Dz. U. z 2013 r. poz. 1409 ze zm.) oraz § 10 i § 13 ust. 4 rozporządzenia Ministra Infrastruktury i Rozwoju z dnia 11 września 2014 r. w sprawie samodzielnego funkcji technicznych w budownictwie (Dz. U. z 2014 r. poz. 1278) i art. 104 ustawy z dnia 14 czerwca 1960 r. Kodeks postępowania administracyjnego (Dz. U. z 2013 r. poz. 267 ze zm.), po ustaleniu, że spełnione zostały warunki w zakresie przygotowania zawodowego oraz po złożeniu egzaminu na uprawnienia budowlane z wynikiem pozytywnym

Pani MARIA IWANOWSKA
magister inżynier budownictwa
ur. dnia 08 grudnia 1984 r. w Giżycku

otrzymuje

UPRAWNIENIA BUDOWLANE
Nr ewid. WAM/ 0141/POOD/14

DO PROJEKTOWANIA
BEZ OGRANICZEŃ
W SPECJALNOŚCI INŻYNIERYJNEJ: DROGOWEJ

UZASADNIENIE

W związku z uwzględnieniem w całości żądania strony, na podstawie art. 107 § 4 K.p.a. odstępuje się od uzasadnienia decyzji. Zakres nadanych uprawnień budowlanych wskazano na odwrocie decyzji.

Pouczenie :

1. Zgodnie z art. 12 ust. 7 w/w ustawy Prawo budowlane – podstawę do wykonywania samodzielnych funkcji technicznych w budownictwie stanowi wpis, w drodze decyzji, do centralnego rejestru Głównego Inspektora Nadzoru Budowlanego oraz wpis na listę członków właściwej izby samorządu zawodowego, potwierdzony zaświadczeniem wydanym przez tę izbę, z określonym w nim terminem ważności.
2. Od decyzji niniejszej służy odwołanie do Krajowej Komisji Kwalifikacyjnej Polskiej Izby Inżynierów Budownictwa w Warszawie, za pośrednictwem Okręgowej Komisji Kwalifikacyjnej Warmińsko-Mazurskiej Okręgowej Izby Inżynierów Budownictwa w Olsztynie, w terminie 14 dni od dnia jej doręczenia.



Skład orzekający
Okręgowej Komisji Kwalifikacyjnej:
1. mgr inż. Andrzej Stasiowski
2. dr inż. Zenon Drabowicz
3. mgr inż. Elżbieta Lasmanowicz

(Signature)
El.

2

Pani Maria Iwanowska upoważniona jest :

I. Na podstawie art. 12 ust. 1 pkt 1, art. 13 ust. 4 ustawy Prawo budowlane, w specjalności inżynierskiej: drogowej, bez ograniczeń do:

- a) projektowania, sprawdzania projektów architektoniczno-budowlanych i sprawowania nadzoru autorskiego,
- b) sprawowania kontroli technicznej utrzymania obiektów budowlanych.

II. Na podstawie § 10 i § 13 ust. 4 rozporządzenia Ministra Infrastruktury i Rozwoju z dnia 11 września 2014 r. w sprawie samodzielnego funkcji technicznych w budownictwie (Dz. U. z 2014 r. poz. 1278) uprawnienia niniejsze uprawniają do :

- 1) sporządzania projektu zagospodarowania działki lub terenu, w zakresie specjalności niniejszych uprawnień,
- 2) projektowania obiektu budowlanego, takiego jak:
 - a) droga w rozumieniu przepisów o drogach publicznych, z wyłączeniem drogowych obiektów inżynierskich oprócz przepustów,
 - b) droga dla ruchu i postoju statków powietrznych oraz przepust.

Otrzymuje:

1. Pani Maria Iwanowska
11-500 Giżycko, ul. Olsztyńska 8/2
2. Okręgowa Rada Izby
3. Główny Inspektor Nadzoru Budowlanego
4. a/a

PRZEWODNICZĄCY
OKRĘGOWEJ KOMISJI KWALIFIKACYJNEJ
Warmińsko-Mazurskiej Okręgowej Izby
Inżynierów Budownictwa
mgr inż. Andrzej Stasiowski



Zaświadczenie

o numerze weryfikacyjnym:

WAM-4ZE-3SL-XB7 *

Pan Zbigniew Płazewski o numerze ewidencyjnym WAM/BD/2087/01

adres zamieszkania Spytkowo 78 , 11-500 Giżycko

jest członkiem Warmińsko-Mazurskiej Okręgowej Izby Inżynierów Budownictwa i posiada wymagane ubezpieczenie od odpowiedzialności cywilnej.


Niniejsze zaświadczenie jest ważne do dnia 2015-12-31.

Zaświadczenie zostało wygenerowane elektronicznie i opatrzone bezpiecznym podpisem elektronicznym weryfikowanym przy pomocy ważnego kwalifikowanego certyfikatu w dniu 2015-06-18 roku przez:

Mariusz Dobrzeniecki, Przewodniczący Rady Warmińsko-Mazurskiej Okręgowej Izby Inżynierów Budownictwa.

(Zgodnie art. 5 ust 2 ustawy z dnia 18 września 2001 r. o podpisie elektronicznym (Dz. U. 2001 Nr 130 poz. 1450) dane w postaci elektronicznej opatrzone bezpiecznym podpisem elektronicznym weryfikowanym przy pomocy ważnego kwalifikowanego certyfikatu są równoważne pod względem skutków prawnych dokumentom opatrzonym podpisami własnoręcznymi.)

* Weryfikację poprawności danych w niniejszym zaświadczeniu można sprawdzić za pomocą numeru weryfikacyjnego zaświadczenia na stronie Polskiej Izby Inżynierów Budownictwa www.piib.org.pl lub kontaktując się z biurem właściwej Okręgowej Izby Inżynierów Budownictwa.

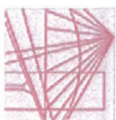

WAM/OKK/13/5/11

Olsztyn, dnia 10 czerwca 2011 r.

DECYZJA

Na podstawie art. 24 ust. 1 pkt 2 ustawy z dnia 15 grudnia 2000 r. o samorządach zawodowych architektów, inżynierów budownictwa oraz urbanistów (Dz. U. z 2001 r. Nr 5 poz. 42, ze zm., w związku z art. 5 ustawy z dnia 28 lipca 2005 r. o zmianie ustawy - Prawo budowlane oraz o zmianie niektórych innych ustaw /Dz. U. z 2005 r. Nr 163 poz. 1364/, art. 12 ust. 3, art. 13 ust. 1 pkt 1, art. 14 ust. 1 pkt 2a ustawy z dnia 07 lipca 1994 r. Prawo budowlane /t.j. Dz. U. z 2003 r. Nr 207, poz. 2016 ze zm./, § 3 ust. 1, § 12 pkt 1 i § 18 ust. 1 pkt 1 i 2 rozporządzenia Ministra Infrastruktury z dnia 18 maja 2005 r. w sprawie samodzielných funkcji technicznych w budownictwie /Dz. U. z 2005 r. Nr 96 poz. 817/ oraz art. 104 Kodeksu postępowania administracyjnego /t.j. Dz. U. z 2000 r. Nr 98, poz. 1071 ze zm./,

Okręgowa Komisja Kwalifikacyjna

nadaje

Panu ZBIGNIEWOWI RYSZARDOWI PIĄŻEWSKIEMU

inżynierowi budownictwa lądowego
ur. dnia 31 marca 1952 r. w Ketrzynie

UPRAWNIENIA BUDOWLANE

Nr ewid. WAM/0029 /POOD/11

**DO PROJEKTOWANIA
BEZ OGRANICZEŃ
W SPECJALNOŚCI DROGOWEJ**

UZASADNIENIE

W związku z uwzględnieniem w całości żądania strony, na podstawie art. 107 § 4 K.p.a. odpisuje się od uzasadnienia decyzji. Zakres nadanych uprawnień budowlanych wskazuje na odwrócie decyzji.

Powzanie :

1. Zgodnie z art. 12 ust. 7 w/w ustawy Prawo budowlane – podstawi do wykonywania samodzielnych funkcji technicznych w budownictwie stanowi wpis, w drodze decyzji, do centralnego rejestru Głównego Inspektora Nadzoru Budowlanego oraz wpis na liście członków właściwej Izby samorządu zawodowego, potwierdzony zaświadczeniem wydawanym przez tę izbę, z określonym w nim terminem ważności.
2. Od decyzji niniejszej służy odwołanie do Krajowej Komisji Kwalifikacyjnej Polskiej Izby Inżynierów Budownictwa w Warszawie, za pośrednictwem Okręgowej Komisji Kwalifikacyjnej Warmińsko-Mazurskiej Okręgowej Izby Inżynierów Budownictwa w Olsztynie, w terminie 14 dni od dnia jej doręczenia.



Skład orzekający OKK:

1. mgr inż. Zdzisław Bincowski
2. inż. Janusz Palmowski
3. mgr inż. Elżbieta Lasmanowicz

[Signature]

Pan Zbigniew Ryszard Piązewski upoważniony jest :

I. Na podstawie art. 12 ust. 1 pkt 1 i art. 13 ust. 4 ustawy Prawo budowlane, w specjalności drogowej, bez ograniczeń do:

- a) projektowania, sprawdzania projektów architektoniczno-budowlanych i sprawowania nadzoru autorskiego,
- b) sprawowania kontroli technicznej utrzymywania obiektów budowlanych.

II. Na podstawie § 3 ust. 1, § 18 ust. 1 pkt 1 i 2 powołanego na wstępie rozporządzenia

Ministra Infrastruktury z dnia 18 maja 2005 r. w sprawie samodzielnych funkcji technicznych w budownictwie (Dz. U. z 2005 r. Nr 96 poz. 817), niniejsze uprawnienia budowlane uprawniając do :

- 1) sporządzania projektu zagospodarowania działki lub terenu, w zakresie specjalności niniejszych uprawnień,
- 2) projektowania obiektu budowlanego, takiego jak :
 - a) droga, w rozumieniu przepisów o drogach publicznych, z wyłączeniem drogowych obiektów inżynierskich oprócz przepustów,
 - b) droga dla ruchu i postoju statków powietrznych oraz przepust.

Otrzymuje:

1. Pan Zbigniew Ryszard Piązewski
11-400 Ketrzyn, ul. Poczтовая 5/2
2. Okręgowa Rada Izby
3. Główny Inspektor Nadzoru Budowlanego
4. a.a.

PRZEWODNICZĄCY
OKRĘGOWEJ KOMISJI KWALIFIKACYJNEJ
[Signature]
mgr inż. Zdzisław Bincowski

Olsztyn, dnia 10 czerwca 2011 r.



Zaświadczenie

o numerze weryfikacyjnym:

WAM-AQ9-ADX-WC7 *

Pan Mariusz Walasek o numerze ewidencyjnym WAM/BD/2826/02
adres zamieszkania ul. Dąbrowskiego 19/8, 11-500 Giżycko
jest członkiem Warmińsko-Mazurskiej Okręgowej Izby Inżynierów Budownictwa i posiada
wymagane ubezpieczenie od odpowiedzialności cywilnej.
Niniejsze zaświadczenie jest ważne do dnia 2016-01-31.

Zaświadczenie zostało wygenerowane elektronicznie i opatrzone bezpiecznym podpisem elektronicznym
weryfikowanym przy pomocy ważnego kwalifikowanego certyfikatu w dniu 2015-08-19 roku przez:

Mariusz Dobrzeniecki, Przewodniczący Rady Warmińsko-Mazurskiej Okręgowej Izby Inżynierów Budownictwa.

(Zgodnie art. 5 ust 2 ustawy z dnia 18 września 2001 r. o podpisie elektronicznym (Dz. U. 2001 Nr 130 poz. 1450) dane w postaci elektronicznej opatrzone bezpiecznym podpisem elektronicznym weryfikowanym przy pomocy ważnego kwalifikowanego certyfikatu są równoważne pod względem skutków prawnych dokumentom opatrzonym podpisami własnoręcznymi.)

* Weryfikację poprawności danych w niniejszym zaświadczeniu można sprawdzić za pomocą numeru weryfikacyjnego zaświadczenia na stronie Polskiej Izby Inżynierów Budownictwa www.piib.org.pl lub kontaktując się z biurem właściwej Okręgowej Izby Inżynierów Budownictwa.

Obywatel(ka) jest upoważniony(a) do:
(imię i nazwisko)

MARIUSZ OSKAR WALASEK

- 1/ kierowania, nadzorowania i kontrolowania budowy i robót, kierowania i kontrolowania wytwarzania konstrukcyjnych elementów budowlanych oraz oceniania i badania stanu technicznego w zakresie budowy dróg i nawierzchni lotniskowych, typowych przepustów i mostów. - - - - -

Zd. MARIUSZ WALASEK
mgr inż.
Dyrektor
Pracowni
Technicznej

W Szwajcarskiej
Szwajcarskiej

Szwajcarskiej, dnia 29 grudnia 1993 r.

Nr. SUW - 97/93

Decyzja o stwierdzeniu przygotowania zawodowego

do pełnienia samodzielnych funkcji technicznych w budownictwie

Na podstawie § 5 ust. 1, § 7 i § 13 ust. 1 pkt 3 "b",

rozporządzenia Ministra Gospodarki Terenowej i Ochrony Środowiska z dnia 30 lutego 1975 r. z późniejszymi zmianami w sprawie samodzielnych funkcji technicznych w budownictwie (Dz. U. Nr 8, poz. 46) stwierdza się, że: Obywatel(ka) **MARIUSZ OSKAR WALASEK**

(imię i nazwisko)

magister inżynier budownictwa w specjalności: drogi, ulice, lotniska

(tytuł naukowy - zawodowy)

urodzony(a) dnia 11 lutego 1959 r. w Rynie

posiada przygotowanie zawodowe upoważniające do wykonywania samodzielnej funkcji

kierownika budowy i robót

(rodzaj funkcji)

w specjalności konstrukcyjno - inżynierskiej - -

(rodzaj specjalności techniczno-budowlanej)

w zakresie dróg, nawierzchni lotniskowych, typowych przepustów

i mostów. - - - - -

(specjalizacja zawodowa)



P O L S K A
I Z B A
I N Ż Y N I E R Ó W
B U D O W N I C T W A

Zaświadczenie

o numerze weryfikacyjnym:

WAM-G13-IV1-K14 *

Pan Marek Jatkowski o numerze ewidencyjnym WAM/IS/0929/01
adres zamieszkania: Spytkowo 24, 11-500 Giżycko

jest członkiem Warmińsko-Mazurskiej Okręgowej Izby Inżynierów Budownictwa i posiada
wymagane ubezpieczenie od odpowiedzialności cywilnej.

Niniejsze zaświadczenie jest ważne do dnia 2015-12-31.

Zaświadczenie zostało wygenerowane elektronicznie i opatrzone bezpiecznym podpisem elektronicznym
weryfikowanym przy pomocy ważnego kwalifikowanego certyfikatu w dniu 2014-11-13 roku przez:

Marusz Dobrzeński, Przewodniczący Rady Warmińsko-Mazurskiej Okręgowej Izby Inżynierów Budownictwa.

(Zgodnie art. 5 ust. 2 ustawy z dnia 18 września 2001 r. o podpisie elektronicznym (Dz. U. 2001 Nr 130 poz. 1450) dane w postaci
elektronicznej opatrzone bezpiecznym podpisem elektronicznym weryfikowanym przy pomocy ważnego kwalifikowanego certyfikatu są
równoważne pod względem skutków prawnych dokumentom opatrzonym podpisami własnoręcznymi.)

* Weryfikację poprawności danych w niniejszym zaświadczeniu można sprawdzić za pomocą numeru weryfikacyjnego zaświadczenia na
stronie Polskiej Izby Inżynierów Budownictwa www.pibb.org.pl lub kontaktując się z biurem właściwej Okręgowej Izby Inżynierów
Budownictwa.

WOJEWODA
WARMIŃSKO-MAZURSKI

GPBK.II.7131/54/01

Oliszyn, 18 grudnia 2001 r.

DECYZJA

Na podstawie art.13 ust.1 pkt 1 i 2, art.14 ust.1 pkt 4 ustawy z dnia 07 lipca 1994 r. Prawo
budowlane /tekst jednolity Dz.U. z 2000 r. Nr 106, poz. 1126 ze zm./ oraz § 4 ust. 2
i § 9 ust. 1 rozporządzenia Ministra Gospodarki Przemysłu i Budownictwa z dnia 30 grudnia 1994 r.
w sprawie samodzielných funkcji technicznych w budownictwie /Dz.U. z 1995 r. Nr 8 poz.39/, dokumentów
świadczących posiadanie wymaganego przygotowania zawodowego i pozytywnego wyniku egzaminu na
uprawnienia budowlane

nadaje

Panu MARKOWI JATKOWSKIEMU
magistrowi inżynierowi inżynierii środowiska
ur. 20 kwietnia 1962 r. w Giżycku

UPRAWNIENIA BUDOWLANE

Nr ewid. II/301/OL

DO PROJEKTOWANIA I KIEROWANIA ROBOTAMI BUDOWLANYMI BEZ OGRANICZEŃ

w specjalności instalacyjnej w zakresie sieci, instalacji i urządzeń:
wodociągowych i kanalizacyjnych, ciepłych, wentylacyjnych i gazowych.
Uprawnienia budowlane do projektowania bez ograniczeń stanowią również
podstawę do sprawdzania projektów budowlanych w specjalności objętej tymi
uprawnieniami.

Od decyzji niniejszej służy odwołanie do Głównego Inspektora Nadzoru Budowlanego
w terminie 14 dni od dnia jej doręczenia, za pośrednictwem Wojewody Warmińsko-Mazurskiego.

Odstępuje:

1. Pan Marek Jatkowski
11-500 Giżycko
ul. Jagiełły 6a/8
2. Główny Urząd Nadzoru Budowlanego
3. n/a



Z up. WOJEWODY
Marek Jatkowski
Dyrektor Główny Urzędu
Głównego Inspektora Nadzoru
Budowlanego i Komunikacji



Pan Mirosław Bohórzewski o numerze ewidencyjnym WAM/JS/7244/01 adres zamieszkania ul. Królowej Jadwigi 24A, 11-500 Giżytko jest członkiem Warmińsko-Mazurskiej Okręgowej Izby Inżynierów Budownictwa i posiada wymagane ubezpieczenie od odpowiedzialności cywilnej.

Niniejsze zaświadczenie jest ważne do dnia 2015-12-31.

Zaświadczanie zostało wygenerowane elektronicznie i opatrzone bezpiecznym podpisem elektronicznym weryfikowanym przy pomocy ważnego kwalifikowanego certyfikatu w dniu 2014-11-17 roku przez:

Mariusz Dobrzeński, Przewodniczący Rady Warmińsko-Mazurskiej Okręgowej Izby Inżynierów Budownictwa

(Zgodnie art. 5 ust. 2 ustawy z dnia 18 września 2001 r. o podpisie elektronicznym [Dz. U. 2001 Nr 350 poz. 2450] takie w postaci elektronicznej operacje bezpiecznym podpisem elektronicznym weryfikowanym przy pomocy ważnego kwalifikowanego certyfikatu są równoważne pod względem skutków prawnych dokumentom operacjom podpisanym własnoręcznie.)

* Weryfikację poprawności danych w niniejszym zaświadczeniu można sprawdzić za pomocą numeru weryfikacyjnego zaświadczenia na stronie Polskiej Izby Inżynierów Budownictwa www.pilb.org.pl lub kontaktując się z biurem właściwej Okręgowej Izby Inżynierów Budownictwa.

Šumarka
džula
-1988-10-13

Decyzja o stwierdzeniu przygotowania zawodowego

do pełnienia samodzielnych funkcji technicznych w budownictwie

Na podstawie § 5 ust. 1, 86 ust. 1, 87 i § 16 ust. 1 pkt 4 in a i b a
rozporządzenia Ministra Gospodarki i Turystyki z dnia 20 lutego 1976 r.
w sprawie samodzielnego fachu technicznego w budownictwie (Dz. U. Nr 9, poz. 45), a więc
dla sifę, kę: Obywatel(a) MIROSLAW J C H B R Z E W S K I a więc

magister inżynier młodszy wódnych

urodzony(a) dnia 24.07.58
19 r. w -
Lisicach

Postać przygotowanie zawodowe uprawniające do wykonywania samodzielnej funkcji:

(rodzaj funkcji)

	główny	podr.	wsp.	rozpr.	inw.	sym.	par.	okres.	ciągła	rozpr.	inw.	sym.	par.	okres.	ciągła
f(x) = x^2 + 1	x	0	1	0	0	0	0	0	0	0	0	0	0	0	0
f(x) = x^3 - 2x	x	0	-2	0	0	0	0	0	0	0	0	0	0	0	0
f(x) = sin(x)	x	0	0	0	0	0	0	0	0	0	0	0	0	0	0
f(x) = cos(x)	x	0	0	0	0	0	0	0	0	0	0	0	0	0	0
f(x) = tan(x)	x	0	0	0	0	0	0	0	0	0	0	0	0	0	0
f(x) = e^x	x	0	1	0	0	0	0	0	0	0	0	0	0	0	0
f(x) = ln(x)	x	0	0	0	0	0	0	0	0	0	0	0	0	0	0
f(x) = exp(-x^2)	x	0	0	0	0	0	0	0	0	0	0	0	0	0	0
f(x) = erf(x)	x	0	0	0	0	0	0	0	0	0	0	0	0	0	0
f(x) = erfc(x)	x	0	0	0	0	0	0	0	0	0	0	0	0	0	0
f(x) = gamma(x)	x	0	0	0	0	0	0	0	0	0	0	0	0	0	0
f(x) = beta(x,y)	x	y	0	0	0	0	0	0	0	0	0	0	0	0	0
f(x) = hypergeometric(a,b,c,x)	a	b	c	0	0	0	0	0	0	0	0	0	0	0	0
f(x) = ellipticE(m)	m	0	0	0	0	0	0	0	0	0	0	0	0	0	0
f(x) = ellipticK(m)	m	0	0	0	0	0	0	0	0	0	0	0	0	0	0
f(x) = ellipticF(phi m)	phi	m	0	0	0	0	0	0	0	0	0	0	0	0	0
f(x) = ellipticPi(n;phi m)	n	phi	m	0	0	0	0	0	0	0	0	0	0	0	0
f(x) = zeta(s)	s	0	0	0	0	0	0	0	0	0	0	0	0	0	0
f(x) = polygamma(m,z)	m	z	0	0	0	0	0	0	0	0	0	0	0	0	0
f(x) = digamma(z)	z	0	0	0	0	0	0	0	0	0	0	0	0	0	0
f(x) = trigamma(z)	z	0	0	0	0	0	0	0	0	0	0	0	0	0	0
f(x) = polylog(s,x)	s	x	0	0	0	0	0	0	0	0	0	0	0	0	0
f(x) = li_s(x)	s	x	0	0	0	0	0	0	0	0	0	0	0	0	0
f(x) = Li_s(x)	s	x	0	0	0	0	0	0	0	0	0	0	0	0	0
f(x) = RiemannZeta(s)	s	0	0	0	0	0	0	0	0	0	0	0	0	0	0
f(x) = DirichletL(s,a)	s	a	0	0	0	0	0	0	0	0	0	0	0	0	0
f(x) = L(s,a)	s	a	0	0	0	0	0	0	0	0	0	0	0	0	0
f(x) = DedekindEta(tau)	tau	0	0	0	0	0	0	0	0	0	0	0	0	0	0
f(x) = JacobiTheta3(u,q)	u	q	0	0	0	0	0	0	0	0	0	0	0	0	0
f(x) = JacobiTheta4(u,q)	u	q	0	0	0	0	0	0	0	0	0	0	0	0	0
f(x) = JacobiTheta2(u,q)	u	q	0	0	0	0	0	0	0	0	0	0	0	0	0
f(x) = JacobiTheta1(u,q)	u	q	0	0	0	0	0	0	0	0	0	0	0	0	0
f(x) = WeierstrassP(u,g2,g3)	u	g2	g3	0	0	0	0	0	0	0	0	0	0	0	0
f(x) = WeierstrassX(u,g2,g3)	u	g2	g3	0	0	0	0	0	0	0	0	0	0	0	0
f(x) = WeierstrassY(u,g2,g3)	u	g2	g3	0	0	0	0	0	0	0	0	0	0	0	0
f(x) = WeierstrassZeta(u,g2,g3)	u	g2	g3	0	0	0	0	0	0	0	0	0	0	0	0
f(x) = WeierstrassSigma(u,g2,g3)	u	g2	g3	0	0	0	0	0	0	0	0	0	0	0	0
f(x) = EllipticGamma(m)	m	0	0</												

[rodzaj: Specjalności techniczne-budowlane]

W zakresie **glaci i instalacji sanitarnych**

(opracjonalizacja zarządowa)

Obywatel(ke) T. MROŚLAW T. C. H. D. R. Z. E. W. S. K. Y. jest upoważniony(a) do:
(zalog i nazwisko)

1. kierowania, nadzorowania i kontrolowania budowy i robót, kierowania i kontrolowania wytworzenia konstrukcyjnych elementów instalacji i sieci oraz oceniania i badania stanu technicznego w zakresie instalacji i sieci wodociągowych, kanalizacyjnych i ciepłych uzbrojenia terenu,
2. sporządzania w budownictwie osób fizycznych projektów instalacji i sieci wodociągowych, kanalizacyjnych i ciepłych.

वै. पा.

[pōpōls | plāzē]



Zaświadczenie

o numerze weryfikacyjnym:

WAM-836-SR5-V11 *

Pan Jan Kondak o numerze ewidencyjnym WAM/IE/1149/01
adres zamieszkania al. Wojska Polskiego 16a, 11-500 Giżycko
jest członkiem Warmińsko-Mazurskiej Okręgowej Izby Inżynierów Budownictwa i posiada
wymagane ubezpieczenie od odpowiedzialności cywilnej.
Niniejsze zaświadczenie jest ważne do dnia 2015-12-31.

Zaświadczenie zostało wygenerowane elektronicznie i opatrzone bezpiecznym podpisem elektronicznym
weryfikowanym przy pomocy ważnego kwalifikowanego certyfikatu w dniu 2015-05-28 roku przez:

Mariusz Dobrzeniecki, Przewodniczący Rady Warmińsko-Mazurskiej Okręgowej Izby Inżynierów Budownictwa.

(Zgodnie art. 5 ust 2 ustawy z dnia 18 września 2001 r. o podpisie elektronicznym (Dz. U. 2001 Nr 130 poz. 1450) dane w postaci elektronicznej opatrzone bezpiecznym podpisem elektronicznym weryfikowanym przy pomocy ważnego kwalifikowanego certyfikatu są równoważne pod względem skutków prawnych dokumentom opatrzonym podpisami własnoręcznymi.)

* Weryfikację poprawności danych w niniejszym zaświadczeniu można sprawdzić za pomocą numeru weryfikacyjnego zaświadczenia na stronie Polskiej Izby Inżynierów Budownictwa www.piib.org.pl lub kontaktując się z biurem właściwej Okręgowej Izby Inżynierów Budownictwa.

(pieczęć)

Nr. SUW - 51/93

Decyzja o stwierdzeniu przygotowania zawodowego
do pełnienia samodzielnych funkcji technicznych w budownictwie

Na podstawie § 4 ust. 2, § 5 ust. 1, § 6 ust. 1, § 7 i § 13 ust. 1 pkt. 4 lit. "d" rozporządzenia Ministra Gospodarki Terenowej i Ochrony Środowiska z dnia 20 lutego 1975 r. z późniejszymi zmianami w sprawie samodzielnych funkcji technicznych w budownictwie (Dz. U. Nr 8, poz. 46) stwierdza się, że: Obywatel(ka) JAN KONDAK (imię i nazwisko) magister inżynier elektryk (tytuł naukowy — zawodowy) urodzony(a) dnia 20 lutego 19 54 r. w Giżycku posiada przygotowanie zawodowe upoważniające do wykonywania samodzielnej funkcji projektanta i kierownika budowy i robót (rodzaj funkcji) w specjalności instalacyjno - inżynieryjnej (rodzaj specjalności techniczno-budowlanej) w zakresie sieci i instalacji elektrycznych - - - - - - - - - - (specjalizacja zawodowa)

Obywatel(kę) JAN KONDAK (imię i nazwisko) jest upoważniony(a) do:

- 1/ sporządzania projektów sieci i instalacji elektrycznych obejmujących instalacje elektryczne, napowietrzne i kablowe linie energetyczne, stacje i urządzenia elektroenergetyczne,
- 2/ kierowania, nadzorowania i kontrolowania budowy i robót, kierowania i kontrolowania wytwarzania konstrukcyjnych elementów sieci i instalacji oraz oceniania i badania stanu technicznego w zakresie instalacji elektrycznych, napowietrznych i kablowych linii energetycznych, stacji i urządzeń elektroenergetycznych. - - - - -

Z UP. WOJEWODY
[Podpis]
mgr inż. *[Podpis]* **Skoroza**
Dyrektor Urzędu Wojewódzkiego
Przestrzeni i Ochrony Środowiska
Archiwum Wojewódzkie



Zaświadczenie

o numerze weryfikacyjnym:

WAM-D8P-7HQ-5CF *

Pan Andrzej Grzegorz Drozdowski o numerze ewidencyjnym WAM/IE/0509/01
adres zamieszkania m. Gajewo, Aleja Lipowa 23, 11-500 Giżycko
jest członkiem Warmińsko-Mazurskiej Okręgowej Izby Inżynierów Budownictwa i posiada
wymagane ubezpieczenie od odpowiedzialności cywilnej.
Niniejsze zaświadczenie jest ważne do dnia 2015-12-31.

Zaświadczenie zostało wygenerowane elektronicznie i opatrzone bezpiecznym podpisem elektronicznym
weryfikowanym przy pomocy ważnego kwalifikowanego certyfikatu w dniu 2014-12-03 roku przez:

Mariusz Dobrzeniecki, Przewodniczący Rady Warmińsko-Mazurskiej Okręgowej Izby Inżynierów Budownictwa.

(Zgodnie art. 5 ust 2 ustawy z dnia 18 września 2001 r. o podpisie elektronicznym (Dz. U. 2001 Nr 130 poz. 1450) dane w postaci elektronicznej opatrzone bezpiecznym podpisem elektronicznym weryfikowanym przy pomocy ważnego kwalifikowanego certyfikatu są równoważne pod względem skutków prawnych dokumentom opatrzonym podpisami własnoręcznymi.)

* Weryfikację poprawności danych w niniejszym zaświadczeniu można sprawdzić za pomocą numeru weryfikacyjnego zaświadczenia na stronie Polskiej Izby Inżynierów Budownictwa www.piib.org.pl lub kontaktując się z biurem właściwej Okręgowej Izby Inżynierów Budownictwa.

(pieczęć)

Nr. SUW - 149/92

Decyzja o stwierdzeniu przygotowania zawodowego

do pełnienia samodzielnych funkcji technicznych w budownictwie

Na podstawie § 4 ust. 2, § 5 ust. 1, § 6 ust. 1, § 7 i § 13 ust. 1 pkt. 4 lit. "d",

rozporządzenia Ministra Gospodarki Terenowej i Ochrony Środowiska z dnia 20 lutego 1975 r. z późniejszymi zmianami w sprawie samodzielnych funkcji technicznych w budownictwie (Dz. U. Nr 8, poz. 46) stwierdza się, że: Obywatel(ka) ANDRZEJ GRZEGORZ DROZDOWSKI

(imię i nazwisko)

magister inżynier elektryk

(tytuł naukowy — zawodowy)

urodzony(a) dnia 24 maja 1953 r. w Giżycku

posiada przygotowanie zawodowe upoważniające do wykonywania samodzielnej funkcji

projektanta oraz kierownika budowy i robót - - -

(rodzaj funkcji)

w specjalności Instalacyjno - inżynierskiej - - - - -

(rodzaj specjalności techniczno-budowlanej)

w zakresie sieci i instalacji elektrycznych - - - - -

(specjalizacja zawodowa)

Obywatel(ka) ANDRZEJ GRZEGORZ DROZDOWSKI jest upoważniony(a) do:

(imię i nazwisko)

- 1/ kierowania, nadzorowania i kontrolowania budowy i robót, kierowania i kontrolowania wytwarzania konstrukcyjnych elementów sieci i instalacji oraz oceniania i badania stanu technicznego w zakresie sieci i instalacji elektrycznych - obejmujących instalacje elektryczne, napowietrzne i kablowe linie energetyczne, stacje i urządzenia elektroenergetyczne,
- 2/ sporządzania projektów sieci i instalacji elektrycznych - obejmujących instalacje elektryczne, napowietrzne i kablowe linie energetyczne, stacje i urządzenia elektroenergetyczne. - - - - -

Z up. WOJEWODY

mgr inż. Andrzej Karoza
Dyrektor Urzędu Wojewódzkiego
Pracownia Oceny Środowiska
Archiwum Gospodarki

Uzasadnienie koncepcji przebudowy
chodź: al. Sienkiewicza i al. Puławy
przedłożony w dniu 18.06.2015r.
wraz z uwzględnionymi uwagami
z dnia 25.06.2015r.

URZĄD MIEJSKI


ul. Królowiecka 60
11-700 Mragowo
woj. warmińsko-mazurskie

Mragowo 19.06.2015r.

LEGENDA

- Proj. krawężnik 15/30 wyniesiony 0.12cm ponad jezdnię
- Proj. krawężnik 15/22 wyniesiony 0.05cm ponad jezdnię, w miejscach przejść dla pieszych 0.02cm
- Proj. obrzeże 8/30
- Proj. nawierzchnia z kostki brukowej bet. gr. 8 cm - chodniki
- Proj. nawierzchnia z kostki brukowej bet. gr. 8 cm - zjazdów
- Proj. nawierzchnia z kostki brukowej bet. gr. 8 cm - parkingi
- Proj. nawierzchnia z kostki brukowej bet. gr. 8 cm - ciągi piesze z dopuszczeniem postoju samochodów osobowych
- Proj. nawierzchnia z betonu asfaltowego - jezdnie

Inwestor:	Gmina Miasto Mragowo	Jedn. proj.:	PR1 Budomar. ul. Jagiełły 24
	ul. Królowiecka 60A, 11-700 Mragowo		11-500 Gzycko, email: budomar1@wp.pl
Nazwa inwestycji:	Przebudowa ulic Sienkiewicza i Puławy w Mragowie wraz z infrastrukturą techniczną		
Tytuł rysunku:	Plan sytuacyjny - KONCEPCJA_UZGODNIENIA		
Projektant:	Maria Iwanowska	Data:	06-2015
Upr. nr:	WAM/0141/POOD/14	Nr rysunku:	1.0
Asystent proj.:	Mariusz Walasek		
Upr. nr:	SUW-97/93		

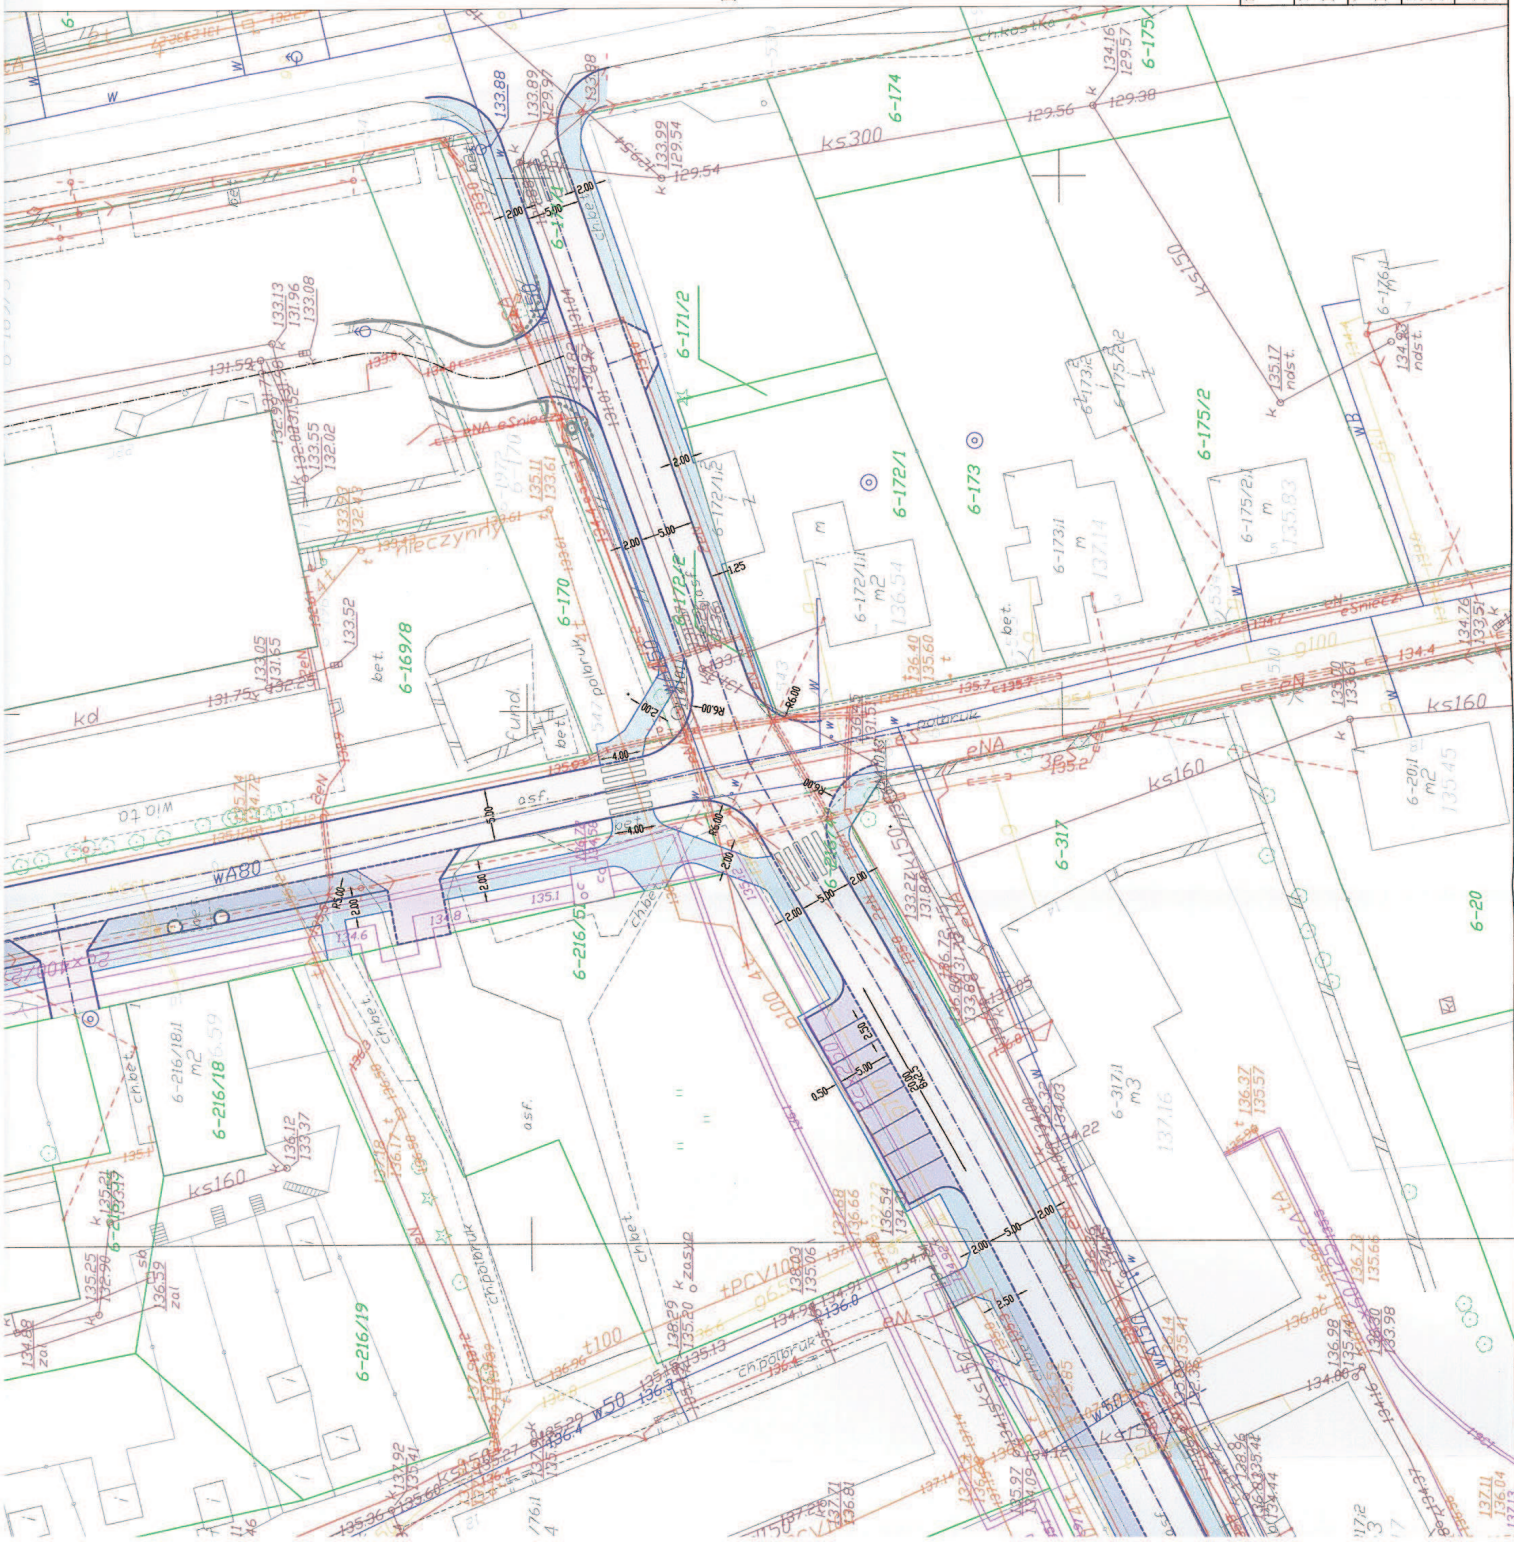

Protokół nr GK. 6630 118. 2015

z przeprowadzonej w dniu 18.11.2015r. narady koordynacyjnej w formie zebrania zainteresowanych w Starostwie Powiatowym w Mrągowie .

sieć elektroenergetyczna oraz wodociągowa, kanalizacji sanitarnej , kanalizacji deszczowej z przyłączami na dz. nr 216/56, 226, 216/68, 216/37, 216/5, 227/4, 227/3, 216/22, 171/1, 170, 113, 172/2, 216/79, 214/47, 181, 207/9 w obrębie Nr 6 miasta Mrągowo

opis przedmiotu narady

Wnioskodawca:

PRI BUDOMAR
ul. Jagielly 24
11-500 Giżycko

Lp.	Uczestnik nazwa firmy imię i nazwisko	Osoba reprezentująca uczestnika	Stanowisko, uwagi uczestnika	Podpis uczestnika
1	Starostwo Powiatowe w Mrągowie Wydział Architektoniczno – Budowlany	Stanisław Duda	bez uwag	Duda
	Wydział Rolnictwa i Ochrony Środowiska	Beata Nośniak	Prace ziemne w obszarze auto drogi dróg mykond racunie bez przeciwności kwalifikacji, ma 5m	Haćniak
2	Urząd Miejski w Mrągowie			
3	Energa – Operator S.A w Olsztynie	Brak możliwości zabezpieczenia kabli na złazkach (zmiennofasowy) brak warunków przebudowy i energetycznych. Studnia na dz 6-164/8 w sąsiedztwie zniżył fasy, kable brak możliwości rdz na ob		
4	Orange Polska S.A.			
5	Zakład Wodociągów i Kanalizacji Spółka z o.o. w Mrągowie	Leon Jankubaszko	Uzgodniono bez uwag.	
6	Polska Spółka Gazownictwa Sp. z o.o. w Kętrzynie Punkt Dystrybucji Gazu w Kętrzynie	KIEROWNIK Dystrybucji Gazu w Kętrzynie Lech Wiśniewski	Uzgodniono z uwagami na mapie	
7	Multimedia Polska S.A.	Andrzej Dudkiewicz	Uzgodniono uwag	
8	Miejska Energetyka Ciepła Sp. z o.o.	Zbigniew Karcabowski	Uwagi na drugiej stronie	

KIEROWNIK
Działu Technicznego
Leon Jankubaszko

MULTIMEDIA POLSKA S.A.
BIURO REGIONALNE CENTRALNE
Biuro Obsługi Klienta w Mrągowie
11-700 Mrągowo, ul. Mazurska nr
tel. 244 244 244, fax (089) 741 04

9	Generalna Dyrekcja Dróg Krajowych i Autostrad			

Wykaz wezwanych pomiotów, które nie wzięły udziału w naradzie koordynacyjnej :

Urząd Miejski w Miagowie
Generalna Dyrekcja Dróg Krajowych i Autostrad
Orange Polska SA.

Dodatkowe informacje, uwagi:

Ad 8. Brak uzgodnienia do czasu namierzania przyłącza ciepłego do budynku przy ul. Wojska Polskiego 22

MIEJSKA ENERGETYKA CIEPŁA Spółka z o.o.
Miagowo, os. Parkowe
tel. 89 741 89 36, REGON 51003101
Kapitał zakładowy 4.750.500,-
KRS 0000082783, NIP 742-000-06-4

DYREKTOR ZARZĄDU

mgr inż. Zbigniew Kaszalowicz

Ad 3 cd. ze względu na brak uzgodnienia przyłączenie oświetlenia do sieci Energa - najbliżej pobliż ul. Płatomowa 3A, 3.1. - odległość projektowanego oświetlenia od kabli SN w szczepowości lokalizacji fundamentu Stup o oświetlenie cyfrowe.

Inżynier ds. Dokumentacji Energetycznej

Jerzy Kuca

Orange Polska SA - uzgodniono w siedzibie Nr 76020/TODDROU/f. Na mapie do celów projektowych na wys. ok 6-123/7 2015 (skrzyżowanie ul. Sienkiewicza i Wojska Polskiego) brakuje istniejącego wodociągu do którego włącza się proj. sieć wodociągowa. Mapa miejscowo nieaktualna brakuje zainstalowanego przyłącza ciepłego, bud. w budowie (porównaj handlowy).

Przewodniczący narady koordynacyjnej

STAROSTWO POWIATOWE w Miagowie
11-700 Miagowo, ul. Kulewicka 80A
15

Za zgodność z oryginałem

Z up. STAROSTY
Jolanta Kalinowska-Kończyszka
GŁÓWNY SPECJALISTA w Wydziale Geod. i Kartografii

18.11.2015

Z up. STAROSTY
Jolanta Kalinowska-Kończyszka


GŁÓWNY SPECJALISTA w Wydziale Geod. i Kartografii

Investor:	Gmina Miasto Mragowo ul. Królowiecka 60A, 11-700 Mragowo	Jedn. proj.:	PR1 Budomar, ul. Jagiełły 24 11-500 Głizycko, email: budomar1@wp.pl
Nazwa inwestycji:	Przebudowa ulic Sienkiewicza i Piłtunowej w Mragowie wraz z infrastrukturą techniczną		
Tytuł rysunku:	PLAN ZAGOSPODAROWANIA TERENU		
Projektant:	Maria Iwanowska	Data:	09-2015
Asystent proj.:	Mariusz Walaśek	Skala:	1:500
Upr. nr SUW-97/93	1:0		

STAROSTA MRAGOWSKI
 Dokumentacja nr GK.6630.20.15
 Była przedmiotem nadany koordynacji (przebiegów) w Starostwie Powiatowym w Mragowie
 w formie zebrań zainteresowanych z pomocą starosty komunikacji elektronicznej
 Mragowo, dnia 18.11.2015
 podpis przebiegów

- LEGENDA**
- Proj. krawężnik 15/30 wyniesiony 0.12m ponad jezdnię
 - Proj. krawężnik 15/22 wyniesiony 0.05m ponad jezdnię
 - Proj. krawężnik 15/22 wyniesiony 0.02m ponad jezdnię, w miejscach przejść dla pieszych
 - Proj. obrzeże 8/30
 - Proj. sieć kanalizacji deszczowej
 - Proj. sieć kanalizacji sanitarnej
 - Proj. sieć wodociągowa
 - Proj. oświetlenie uliczne

ZASTRZEŻENIA
 1. Istniejące gasociąg/prowadzące gasu nanieśiono
 2. Zachować normalne odległości projektowanych urządzeń i obiektów od istniejących i projektowanych gasociągów zgodnie z Rozporządzeniem Ministra Gospodarki
 z dnia 30 lipca 2001r. (Dz.U. nr 97 poz. 1055) oraz Rozpo
 rządzeniem Ministra Przemysłu i Handlu z dnia 14 listopada
 1996r. (Dz.U. nr 139 poz. 686-dotyczy gasociągów
 dla kotłowni, pozostawienie na budowę wydano przed dniem
 12.12.2001r.) i z PN-91:M-44501
 3. O rozporządzeniu przez ziemnych powiadomić
 4. Prace ziemne w obrębie zbiżżeń i skrzyżowań z siecią
 gazową wykonać ręcznie ze szczególną ostrożnością
 R.11.2015
 KIEROWNIK
 Rejon Dystryktu Gazu w Kętrzynie
 Lech Wiśniewski

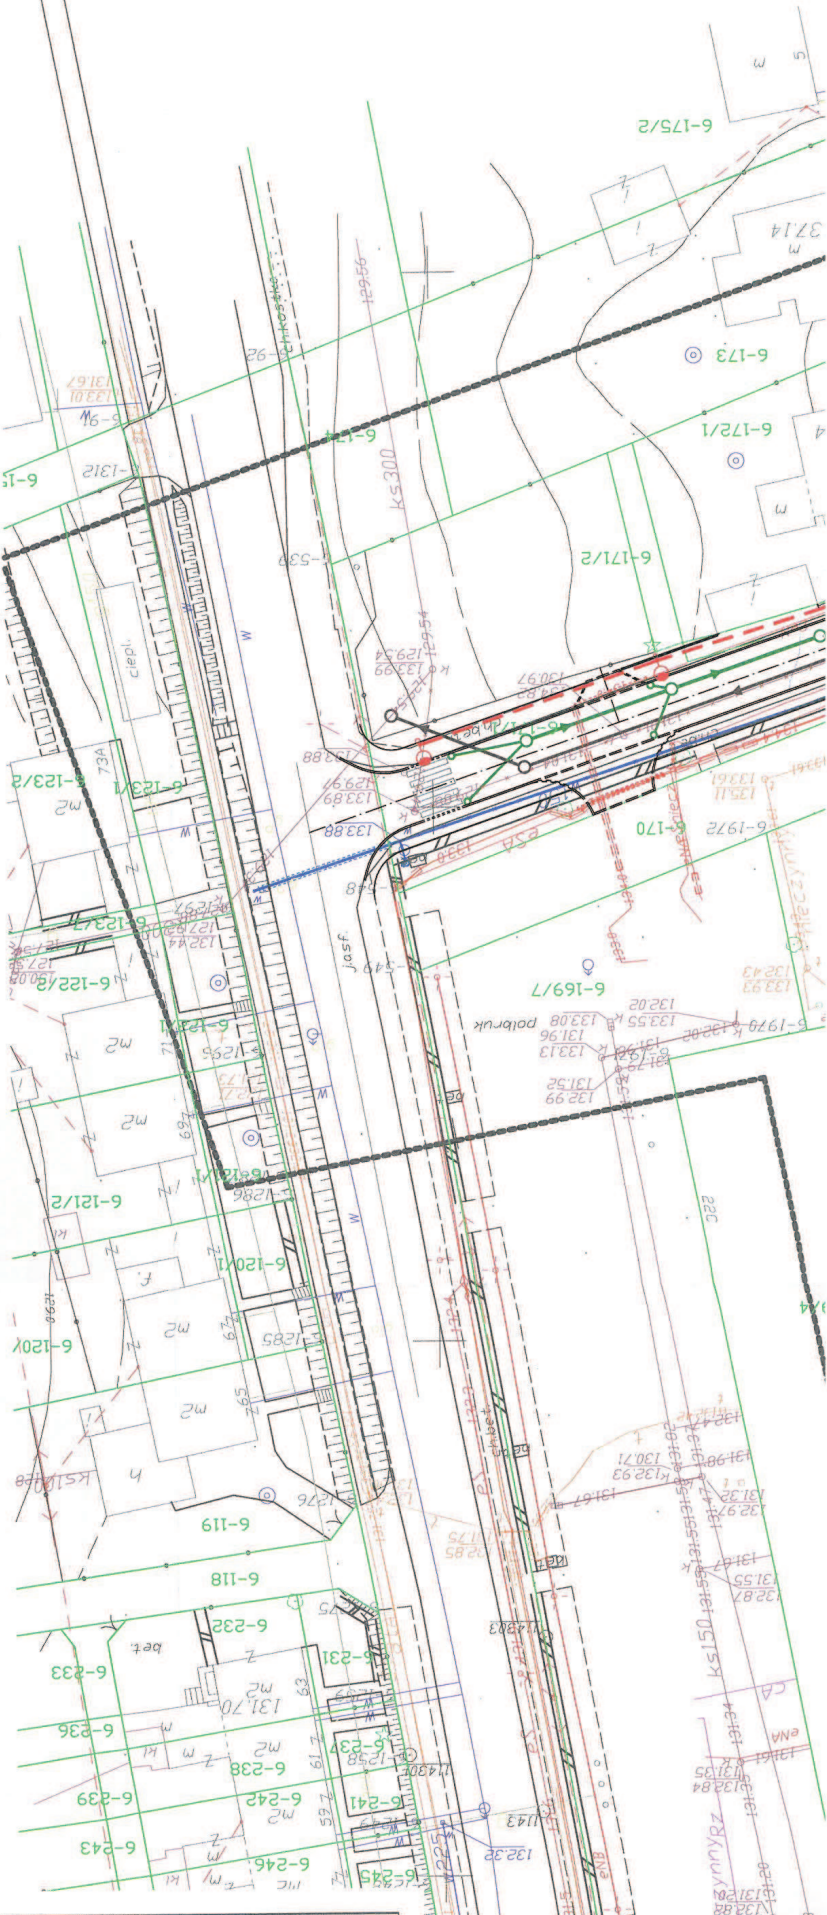

Wg rozdzielnika

Nasz znak:
GK.6630.118.2015

Zawiadomienie

Na podstawie art. 28b ustawy z dnia 17 maja 1989 r. Prawo geodezyjne i kartograficzne (jedn. tekst Dz. U z 2015 poz. 520) Starostwo Powiatowe w Mrągowie zawiadamia, że w dniu **18.11.2015r.** w Starostwie Powiatowym w Mrągowie Wydział Geodezji Kartografii Katastru i Gospodarki Nieruchomościami, ul. Królewiecka 27 w pokoju nr 12. od godz 10⁰⁰ do 14⁰⁰ odbędzie się narada koordynacyjna dotycząca projektowanej sieci elektroenergetycznej, sieci wodociągowej z przyłączami, sieci kanalizacji sanitarnej z przyłączami, sieci kanalizacji deszczowej z przyłączami na dz. nr 216/56, 226, 216/68, 216/37, 216/5, 227/4, 227/3, 216/22, 171/1, 170, 113, 172/2, 216/79, 214/47, 181, 207/9 w obrębie Nr 6 Miasta Mrągowo

Otrzymują:

1. Wnioskodawca
PRI BUDOMAR
ul. Jagielly 24
11-500 Giżycko
2. Energa –Operator S.A.
Oddział w Olsztynie
Rejon Dystrybucji Lidzbark Warmiński
ul. Bartoszycka 14
11-100 Lidzbark Warmiński (jerzy.kuca@energa.pl)
3. Zakład Wodociągów i Kanalizacji Spółka z o.o.
os. Mazurskie 1A
11-700 Mrągowo (jakubaszko@zwik.mragowo.pl)
4. Polska Spółka Gazownictwa Sp. z o.o.
ul. M Kasprzaka 25
01-224 Warszawa
Oddział w Gdańsku
Punkt Dystrybucji Gazu w Kętrzynie
Pl. Słowiański 1
11-400 Kętrzyn (lech.wisniewski@gdansk.psgaz.pl, andrzej.grelbowski@psgaz.pl)
5. Orange Polska S.A.
Dostarczanie i Serwis Usług
Dział Ewidencji i Zarządzania Danymi
o Infrastrukturze 6- Olsztyn
ul. Pieniężnego 21A, 10-004 Olsztyn
10-004 Olsztyn (zbiegniew.jenczelewskizj@orange.com)

Zap. 6630.118.2015
Tolana Katarzyna Jenczelewska

Orange Polska S.A.
Dostarczanie i Serwis Usług
Dział Ewidencji i Zarządzania Danymi
o Infrastrukturze 6- Olsztyn
ul. Pieniężnego 21a, 10-004 Olsztyn

Uzgodniono
76020/1000Rou/p
z dn. 16.11.2015

Zbigniew Jenczelewski

Dział Ewidencji i Zarządzania Danymi
o Infrastrukturze Olsztyn



UZGODNIENIE Nr 76020/TODDROU/P/2015

z dnia 16-11-2015

Dotyczy: sieć elektroenergetyczna, sieć wodociągowa z przyłączami, kanalizacja sanitarna z przyłączami, kanalizacja deszczowa z przyłączami ul. Sienkiewicza i Plutonowa w m. Mrągowo.

Przedłożony projekt uzgadnia się na następujących warunkach:

1. Istniejącą sieć telekomunikacyjną podziemną / napowietrzną, będącą własnością Orange Polska S.A., zaznaczono na mapie sytuacyjno – wysokościowej symbolem – **1**. *Nie zinwentaryzowane geodezyjnie elementy infrastruktury telekomunikacyjnej naniesiono orientacyjnie kolorem pomarańczowym (zapis opcjonalny).*
2. Odkryte w trakcie prowadzenia prac, podziemne elementy infrastruktury telekomunikacyjnej OPL S.A. nie zinwentaryzowane geodezyjnie, należy zabezpieczyć i niezwłocznie powiadomić OPL S.A., w celu określenia sposobu usunięcia kolizji.
Kontakt:
w godzinach 8⁰⁰ – 16⁰⁰ od poniedziałku do piątku w dni robocze - Pan **Wiącek Andrzej**
tel. **87 428 10 34**
w pozostałym czasie - Dysponent Uszkodzeniowy, tel. **89 525 30 30**;
3. Wykonawca z 7-dniowym wyprzedzeniem, musi pisemnie powiadomić:
Orange Polska S.A.,
Obsługa Techniczna Klienta w Olsztynie,
Wydział Utrzymania Usług i Infrastruktury 1-Olsztyn,
10-004 Olsztyn, ul. Pieniężnego 21a, tel. **89 525 35 23** fax **89 525 22 86**
o zamiarze rozpoczęcia prac, podając jednocześnie numer powyższego Uzgodnienia.
4. Podczas prowadzenia prac:
 - ustala się 2-metrową strefę ochronną z każdej strony naszych urządzeń. W strefie ochronnej prace należy prowadzić ręcznie. Szczegółowy przebieg i usytuowanie urządzeń w terenie należy ustalić na podstawie przekopów kontrolnych, potwierdzonych wpisem do Dziennika Budowy
 - w razie odkrycia urządzeń telekomunikacyjnych należy je zabezpieczyć przed uszkodzeniem i osiadaniem ziemi. Skrzyżowania i zbliżenia należy wykonać zgodnie z wymaganiami Rozporządzenia Ministra Infrastruktury z 26.10.2005, a przed zasypaniem urządzeń, w celu stwierdzenia poprawności wykonania prac i braku uszkodzeń na urządzeniach OPL S.A., należy skontaktować się z pracownikiem OPL S.A. wymienionym w punkcie 2.
 - przed rozpoczęciem prac ziemnych, ustalić głębokość ułożenia podziemnej infrastruktury OPL S.A. metodą przekopu próbnego. W szczególnych przypadkach prace ziemne prowadzić pod nadzorem pracownika OPL S.A.,
 - **prace ziemne prowadzić pod odpłatnym nadzorem przedstawiciela Orange Polska. Szczegóły dotyczące prowadzenia nadzoru oraz cennik tych usług można znaleźć na www.orange.pl/kontrola-dostepu-do-infrastruktury.phtml**

Wykonywanie prac na sieci Orange Polska bez zgłoszenia jest naruszeniem własności Orange Polska i będzie zgłaszane organom ścigania.

- przy niwelacji terenu doprowadzić do zachowania normatywnej głębokości dla infrastruktury OPL S.A.,
 - dokonać regulacji ram i pokryw studni kablowych do poziomu wyznaczonego przez projektowane rzędne. Koszty związane z regulacją, wymianą i naprawą uszkodzonych elementów studni podczas prowadzonych prac, ponosi Inwestor,
 - w miejscach skrzyżowań oraz na planowanych wjazdach, na infrastrukturze OPL S.A. zastosować osłonowe rury dwudzielne lub inne trwałe zabezpieczenie.
 - koszty związane z regulacją, wymianą i naprawą uszkodzonych elementów infrastruktury OPL S.A. podczas prowadzonych prac, ponosi Inwestor,
5. Orange Polska S.A. Dostarczanie i Serwis Usług informuje, że nie będzie ponosił kosztów przebudowy i poziomowania swoich urządzeń w przypadku zmiany rzędnych wysokości terenu w wyniku realizacji projektu,
6. Orange Polska S.A. Dostarczanie i Serwis Usług, zobowiązuje Inwestora i Wykonawcę robót do prowadzenia prac w sposób wykluczający możliwość uszkodzenia naszych urządzeń i powstania awarii sieci telekomunikacyjnej oraz pokrycia wszelkich kosztów związanych z powstaniem awarii sieci telekomunikacyjnej na skutek prowadzenia tych prac,
7. Zakończenie zadania inwestycyjnego wymaga zgłoszenia do OPL S.A. w celu sprawdzenia prawidłowości wykonania prac. Kontakt zgodnie z punktem 2.
8. Ze względu na możliwość wystąpienia zmian w zasobach infrastruktury telekomunikacyjnej na obszarze objętym projektem, niniejsze Uzgodnienie ważne jest 12 miesięcy od daty jego wydania.

Zbigniew Janczelewski

Dział Ewidencji i Zarządzania Danymi
o Infrastrukturze Olsztyn

Imię i nazwisko

Starszy Specjalista
ds. Ewidencji i Zarządzania Danymi o Infrastrukturze

UZGODNIENIE BRANŻOWE

ENERGA – OPERATOR SA
Oddział w Olsztynie REJON DYSTRYBUCJI KĘTRZYN
ul. Ogrodowa 17, 11-400 Kętrzyn.

Dokumentacja: **Projekt zagospodarowania terenu – projekt przebudowy ulic Plutonowej i Sienkiewicza w Mrągowie w zakresie przebudowy kanalizacji sanitarnej i deszczowej, wodociągu, linia kablowa oświetlenia terenu.**

Uzgodniono w zakresie kolizji z podziemnymi kablami elektroenergetycznymi z zastrzeżeniami podanymi niżej.

Kętrzyn, dn. 2015-11-18

Nr uzgodnienia 561/2015

~~Projekty branży elektrycznej po opracowaniu przedłożyć do sprawdzenia w RD Kętrzyn.~~

1. O rozpoczęciu prac powiadomić w formie pisemnej z odpowiednim wyprzedzeniem (min. 14 dni wcześniej) Rejon Dystrybucji Kętrzyn z podaniem nr uzgodnienia z ENERGA-OPERATOR. Do zawiadomienia dołączyć mapę z projektu realizowanego zadania oraz określić:
 - termin wykonania prac (harmonogram dla dużych inwestycji),
 - nazwę firmy prowadzącej prace,
 - osoby odpowiedzialne za prowadzenie robót,
 - numery telefonów do osób jw.
2. Przy wystąpieniu kolizji projektowanych obiektów z urządzeniami elektroenergetycznymi zachować wymogi: PN-76/E-05125, N SEP-E-004, PN-75/E-05100, PN-98-E05100-1, N SEP-E-003.
 - wyniki kolizji urządzeń podziemnych podlegają odbiorowi.
3. Napotkane w czasie robót kolizje, zbliżenia, skrzyżowania z czynnymi urządzeniami elektroenergetycznymi zgłaszać do Rejonu Dystrybucji telefony (89)6121243, (89)6121246.
4. Prace przy skrzyżowaniach i zbliżeniach z liniami energetycznymi kablowymi wykonywać ręcznie, bez użycia sprzętu mechanicznego, z zachowaniem szczególnej ostrożności, a miejsca skrzyżowań zgłosić do sprawdzenia przed zasypaniem do Rejonu Dystrybucji.
5. Wykonawca prac ziemnych ponosi pełną odpowiedzialność za skutki ewentualnych awarii urządzeń energetycznych oraz spowodowanie zagrożeń dla pracowników i osób postronnych, na skutek nieprawidłowo prowadzonych prac, braku zabezpieczenia urządzeń itp.
6. Koszty napraw i poniesione straty, jak również utracone korzyści przez Rejon Dystrybucji w Kętrzynie w efekcie uszkodzeń urządzeń energetycznych podczas wykonywania robót pokrywa wykonawca.
7. **W strefie pracy w pobliżu napięcia i w strefie prac pod napięciem roboty wykonywać zgodnie z „Instrukcją Organizacji Bezpiecznej Pracy przy urządzeniach elektroenergetycznych” ENERGA-OPERATOR SA.**
8. **W celu wprowadzenia kabli oświetleniowych na linie napowietrzne ENERGA-OPERATOR SA należy zawrzeć umowę „na udostępnienie słupów energetycznych w celu podwieszenia urządzeń elektrycznych na potrzeby oświetlenia ulicznego”.**
9. Kable energetyczne w miejscach zbliżeń z projektowanymi fundamentami lamp oświetlenia ulicznego zabezpieczyć rurami osłonowymi dzielonymi.
10. W miejscach skrzyżowań i zbliżeń projektowanych urządzeń z istniejącymi kablami średniego napięcia eSN, 3eSN, 3eSN+to (kabel z rurą światłowodową) zaprojektować i zamontować na kablach rury osłonowe dzielone czerwone o średnicy 160 mm.
11. W miejscach skrzyżowań i zbliżeń projektowanych urządzeń z istniejącymi kablami niskiego napięcia enn; zaprojektować i zamontować na kablach rury osłonowe dzielone niebieskie o średnicy 110 mm (na kablach o przekroju do 4x120 mm²) lub 160 mm (na kablach o przekroju powyżej 4x120 mm²).
12. W obszarze objętym projektem znajdują się kable elektroenergetyczne obce. Zachować ostrożność.

ENERGA-OPERATOR SA
Oddział w Olsztynie
Rejon Dystrybucji w Lidzbarku Warm.
ul. Bartoszycka 14
11-100 Lidzbark Warmiński

Sąd Rejonowy Gdańsk-Północ
VII Wydział Gospodarczy KRS
KRS 0000033455

Str.
1

13. W obszarze objętym projektem znajdują się nieczynne kable energetyczne. Zachować ostrożność.
14. Nie wyklucza się istnienia kabli elektroenergetycznych w innych miejscach niż oznaczono.
15. W trakcie prowadzenia prac zapewnić dostęp do istniejących urządzeń elektroenergetycznych.
16. Zakres prac w pobliżu urządzeń energetycznych dostosować do możliwości ich wyłączenia.
17. W przypadku niwelacji terenu nad kablami elektroenergetycznymi zachować co najmniej istniejące rzędne terenu.
18. Dopuszcza się wykonanie zagłębienia istniejących kabli niskiego napięcia do wymaganych głębokości po wcześniejszej wizji lokalnej z udziałem pracowników RD Kętrzyn i uzgodnieniu rozwiązań technicznych.
19. Prace prowadzone pod, nad lub w pobliżu elektroenergetycznej linii kablowej w odległości mniejszej niż odległość dopuszczalna tj. 50 cm, należy traktować, jako zagrażające bezpieczeństwu i zdrowiu ludzi.
20. W celu założenia rur osłonowych na kablach średniego napięcia, należy te kable bezwzględnie wyłączyć spod napięcia, co wymaga oddzielnego zgłoszenia w formie pisemnej (min. 14 dni wcześniej) do RD Kętrzyn.
21. Rury ochronne dzielone w miejscach skrzyżowań z urządzeniami elektroenergetycznymi należy bezwzględnie namierzyć i zinwentaryzować geodezyjnie powykonawczo.
22. Przenieść na wszystkie egzemplarze dokumentacji oznaczenia graficzne wykonane w kolorze czerwonym przez RD Kętrzyn.
23. Uzgodnienie jest ważne 2 lata od daty wydania.

W rejestrze uzgodnień nr ZUDP/002089/61/15

Uzgodnienie Energetycznej
Infrastruktury
[Signature]
Jerzy Kuca

MAPA SYTUACYJNO - WYSOKOŚCIOWA
W SKALI 1 : 500

Mapa do celów projektowych

miasto: 281001 L m. Mragowo obwód: 281001 10006 działka nr: 113, 121/1, 122/1, 122/2, 123/1, 123/2, 169/2, 169/4, 169/5, 169/6, 169/7, 169/8, 169/9, 169/10, 170, 171/1, 171/2, 172/1, 172/2, 172/3, 174, 181, 207/9, 216/5, 216/10, 216/11, 216/13, 216/14, 216/15, 216/16, 216/18, 216/19, 216/22, 216/37, 216/47, 216/51, 216/54, 216/55, 216/56, 216/60, 216/62, 216/63, 216/64, 216/65, 216/67, 216/68, 216/71, 216/74, 216/75, 216/76, 216/77, 216/79, 216/80, 217/1, 217/2, 218/3, 218/4, 219/3, 219/4, 220/1, 220/2, 221/1, 221/2, 222/1, 222/2, 223/4, 223/5, 223/6, 223/7, 223/8, 223/9, 223/12, 224/7, 225/2, 225/4, 225/5, 226, 227/3, 227/4, 277, 287/1, 291, 295, 299, 307, 311, 314, 317, 318/1	Nr ewid. zgłoszenia:	GK.6642.1.453.2015
Arkusz masy		7.209.23.03.1.2 7.209.23.03.1.4 7.209.23.03.2.1 7.209.23.03.2.3
Układ współrzędnych		2000 strefa 7
Układ wysokości		Kronsztadt 60

Na wykazie dla budowlanego i terenu obiektów
urządzeń podziemnych układowych, a nie
zobowiązanych do inwentaryzacji geodezyjnej.

Wzrosty obiekty budowlane występujące
poza granicą działki podlegają wyłączeniu na
gruncie przez jednostkę wykonawstwa
geodezyjnego, a po ich wyłączeniu
przeznaczają inwentaryzacji geodezyjnej.

Geodeta
uprawniony: mgr inż. Andrzej Januszewski, nr uprawnień 9882


Wykonawca:

MRAGOWO, dnia 23.07.2015r.

LEGENDA

- Proj. krawężnik 15/20 wysunięty 0.12m ponad jezdnię
- Proj. krawężnik 15/22 wysunięty 0.05m ponad jezdnię
- Proj. krawężnik 15/22 wysunięty 0.02m ponad jezdnię
w miejscach przejść dla pieszych
- Proj. obrzeże 8/30
- Proj. sieć kanalizacji deszczowej
- Proj. sieć kanalizacji sanitarnej
- Proj. sieć wodociągowa
- Proj. oświetlenie uliczne
- Istniejące sieci do likwidacji
- Projektowane rury oświatowe dwustronne
- Projektowane rury oświatowe z PE 2 x 0 rury wodociągowe
- Projektowy przekrój z PE 02/25
- Projektowana latarnia: słup 8m wysięgnik 1.0m opawa LED
- Projektowana opawa z panelem LED na istniejącym słupie
- Istniejąca opawa i wysięgnik na linii napowietrznej do demontażu

Inwestor:	Gmina Miasto Mragowo ul. Kłobucka 60A, 11-500 Mragowo	Adres: 281001 10006 11-500 Głogów, ul. Kłobucka 60A	Legenda: 21
Projektant:	Pracownia Sztuki i Sztuki w Mragowie wraz z infrastrukturą techniczną	Pracownia Sztuki i Sztuki w Mragowie wraz z infrastrukturą techniczną	Skala: 1:500
Projektant:	Maria Iwanowska	Maria Iwanowska	Data: 09-2015
Projektant:	Mariusz Walesek	Mariusz Walesek	Nr rysunku: 1.0

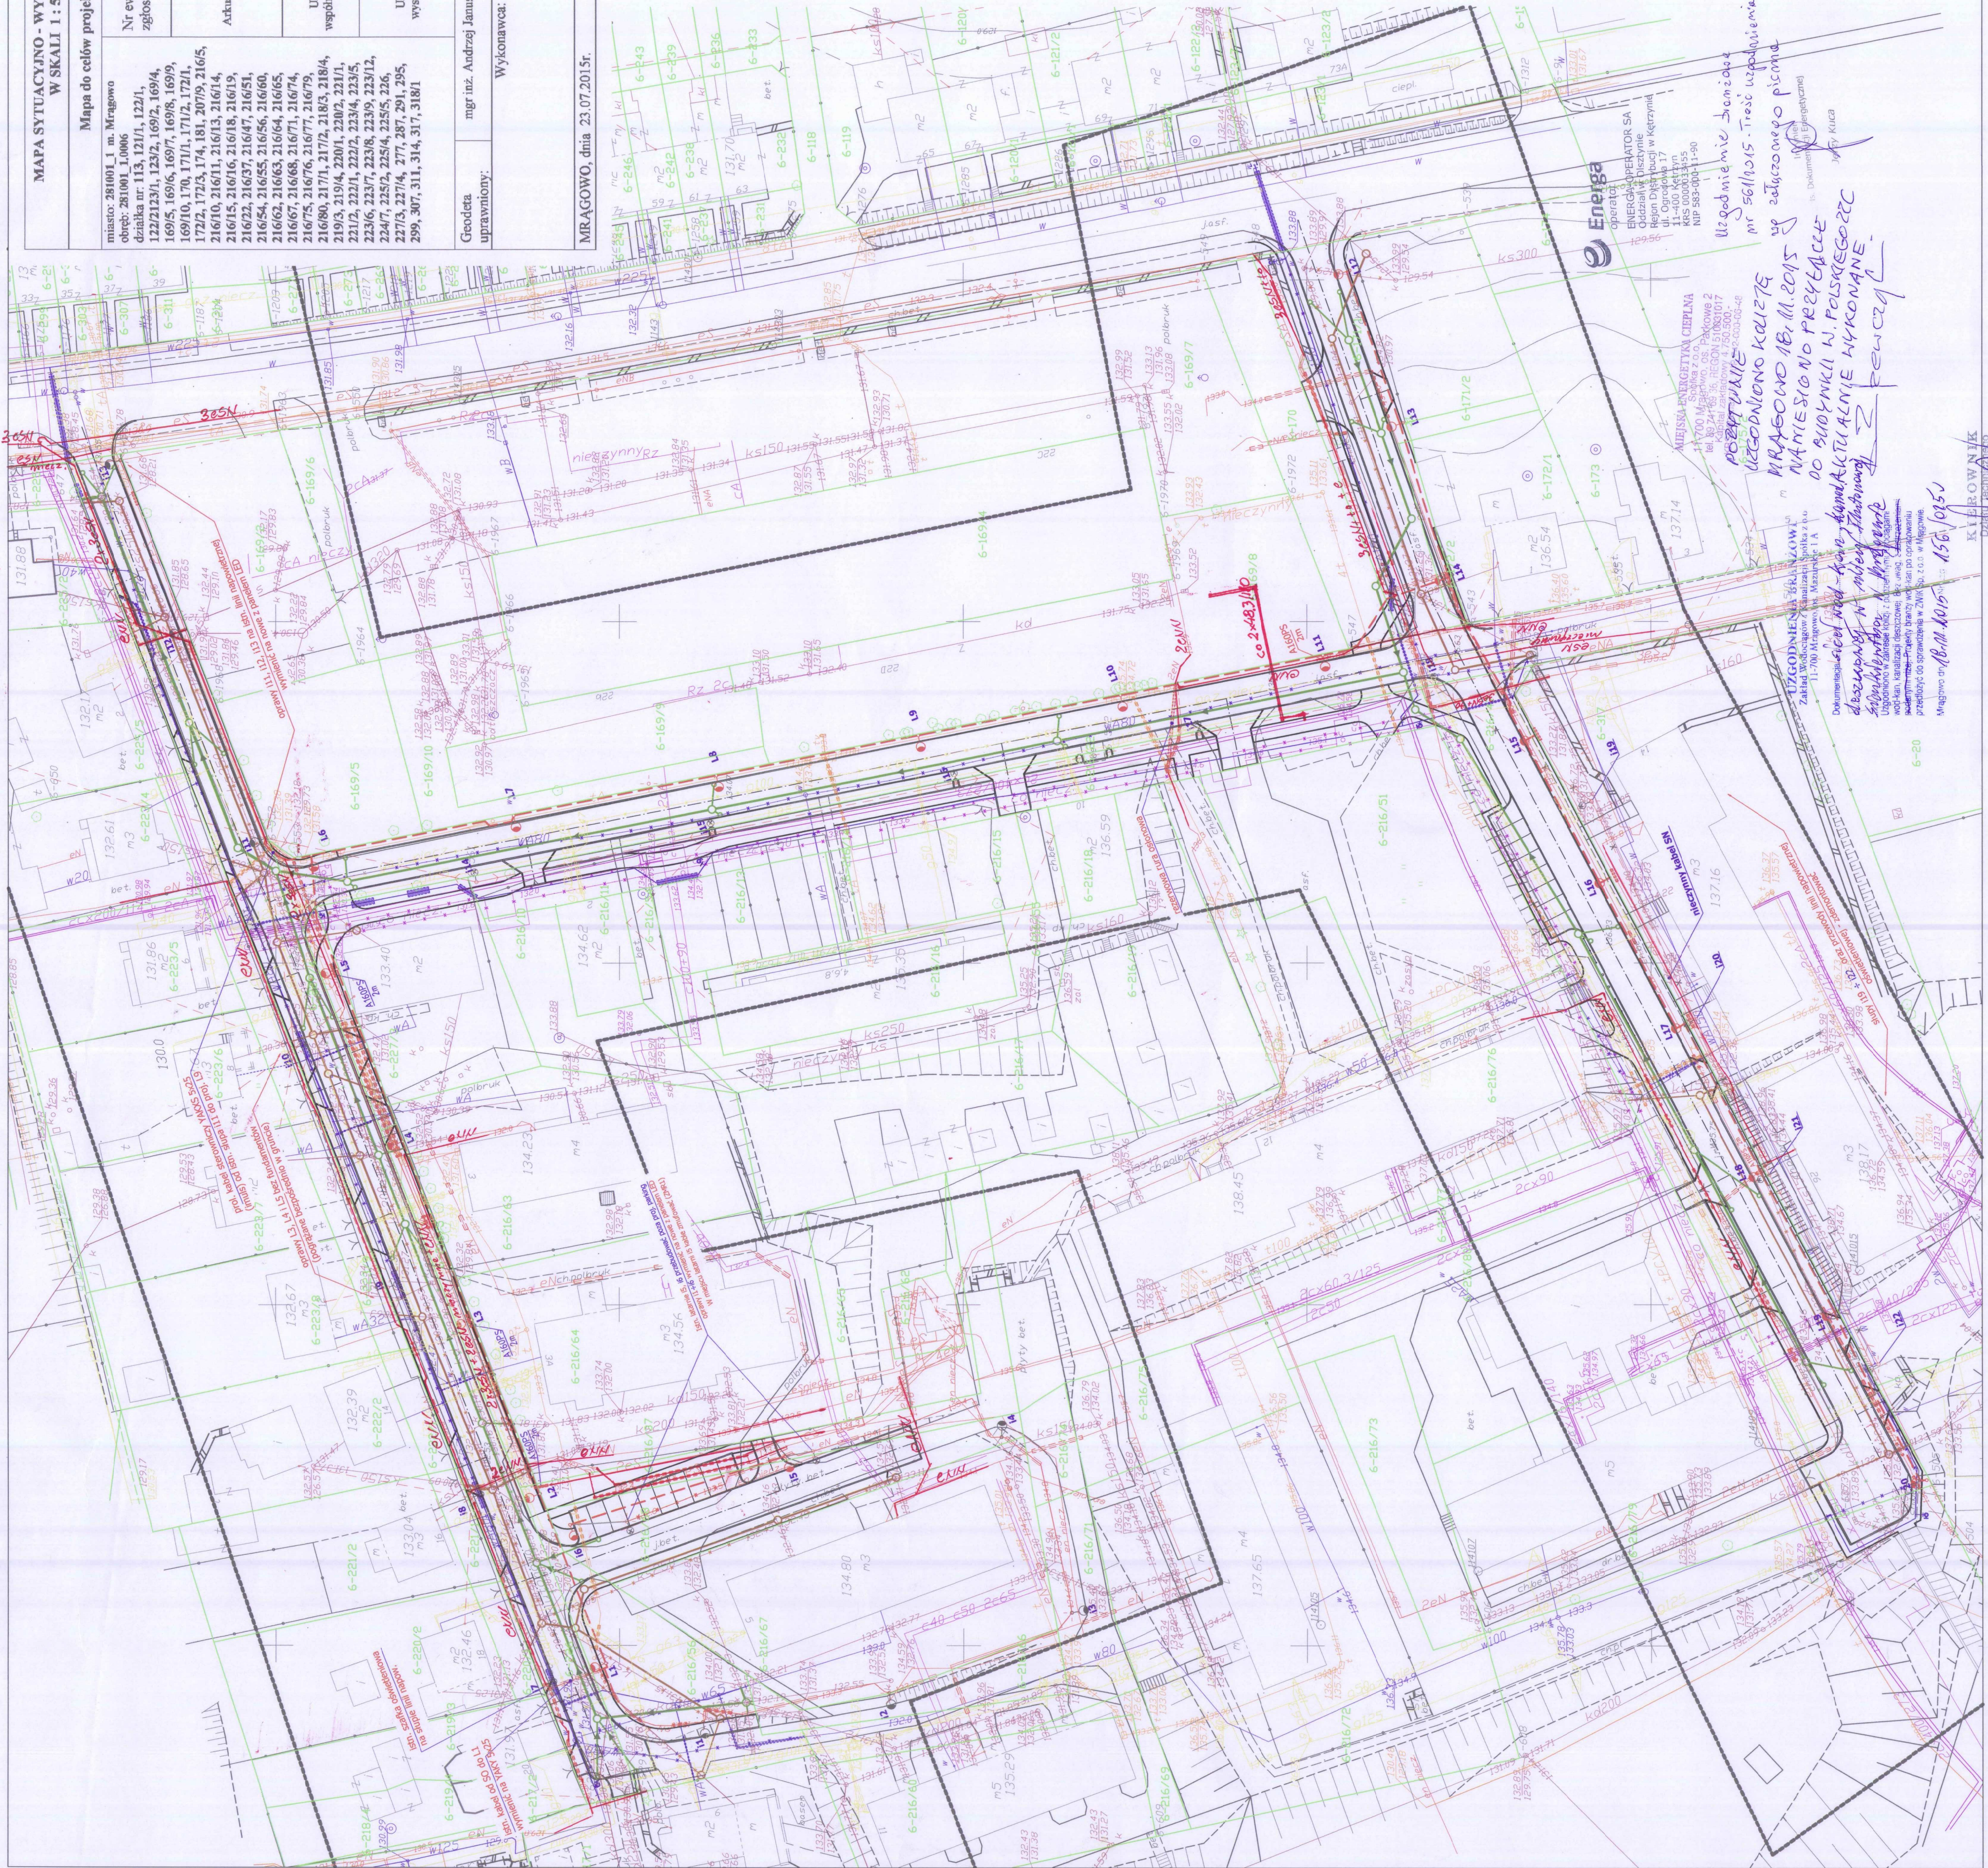

Uzgodnienie 18.11.2015
nr 561/2015 - Treść uzgodnienia
zg. załączono pismo
MRAGOWO 18.11.2015
NANIESIŁO PRZEBUDOWĘ
DO BUDYNKU W. POLSKIEGO
ZAKŁADU WODOCIEGÓW KANALIZACJI
W. POLSKIEGO
MRAGOWO 18.11.2015
156/1015

KI PROJEKT
Dział 10
Lecy. Jachowicz