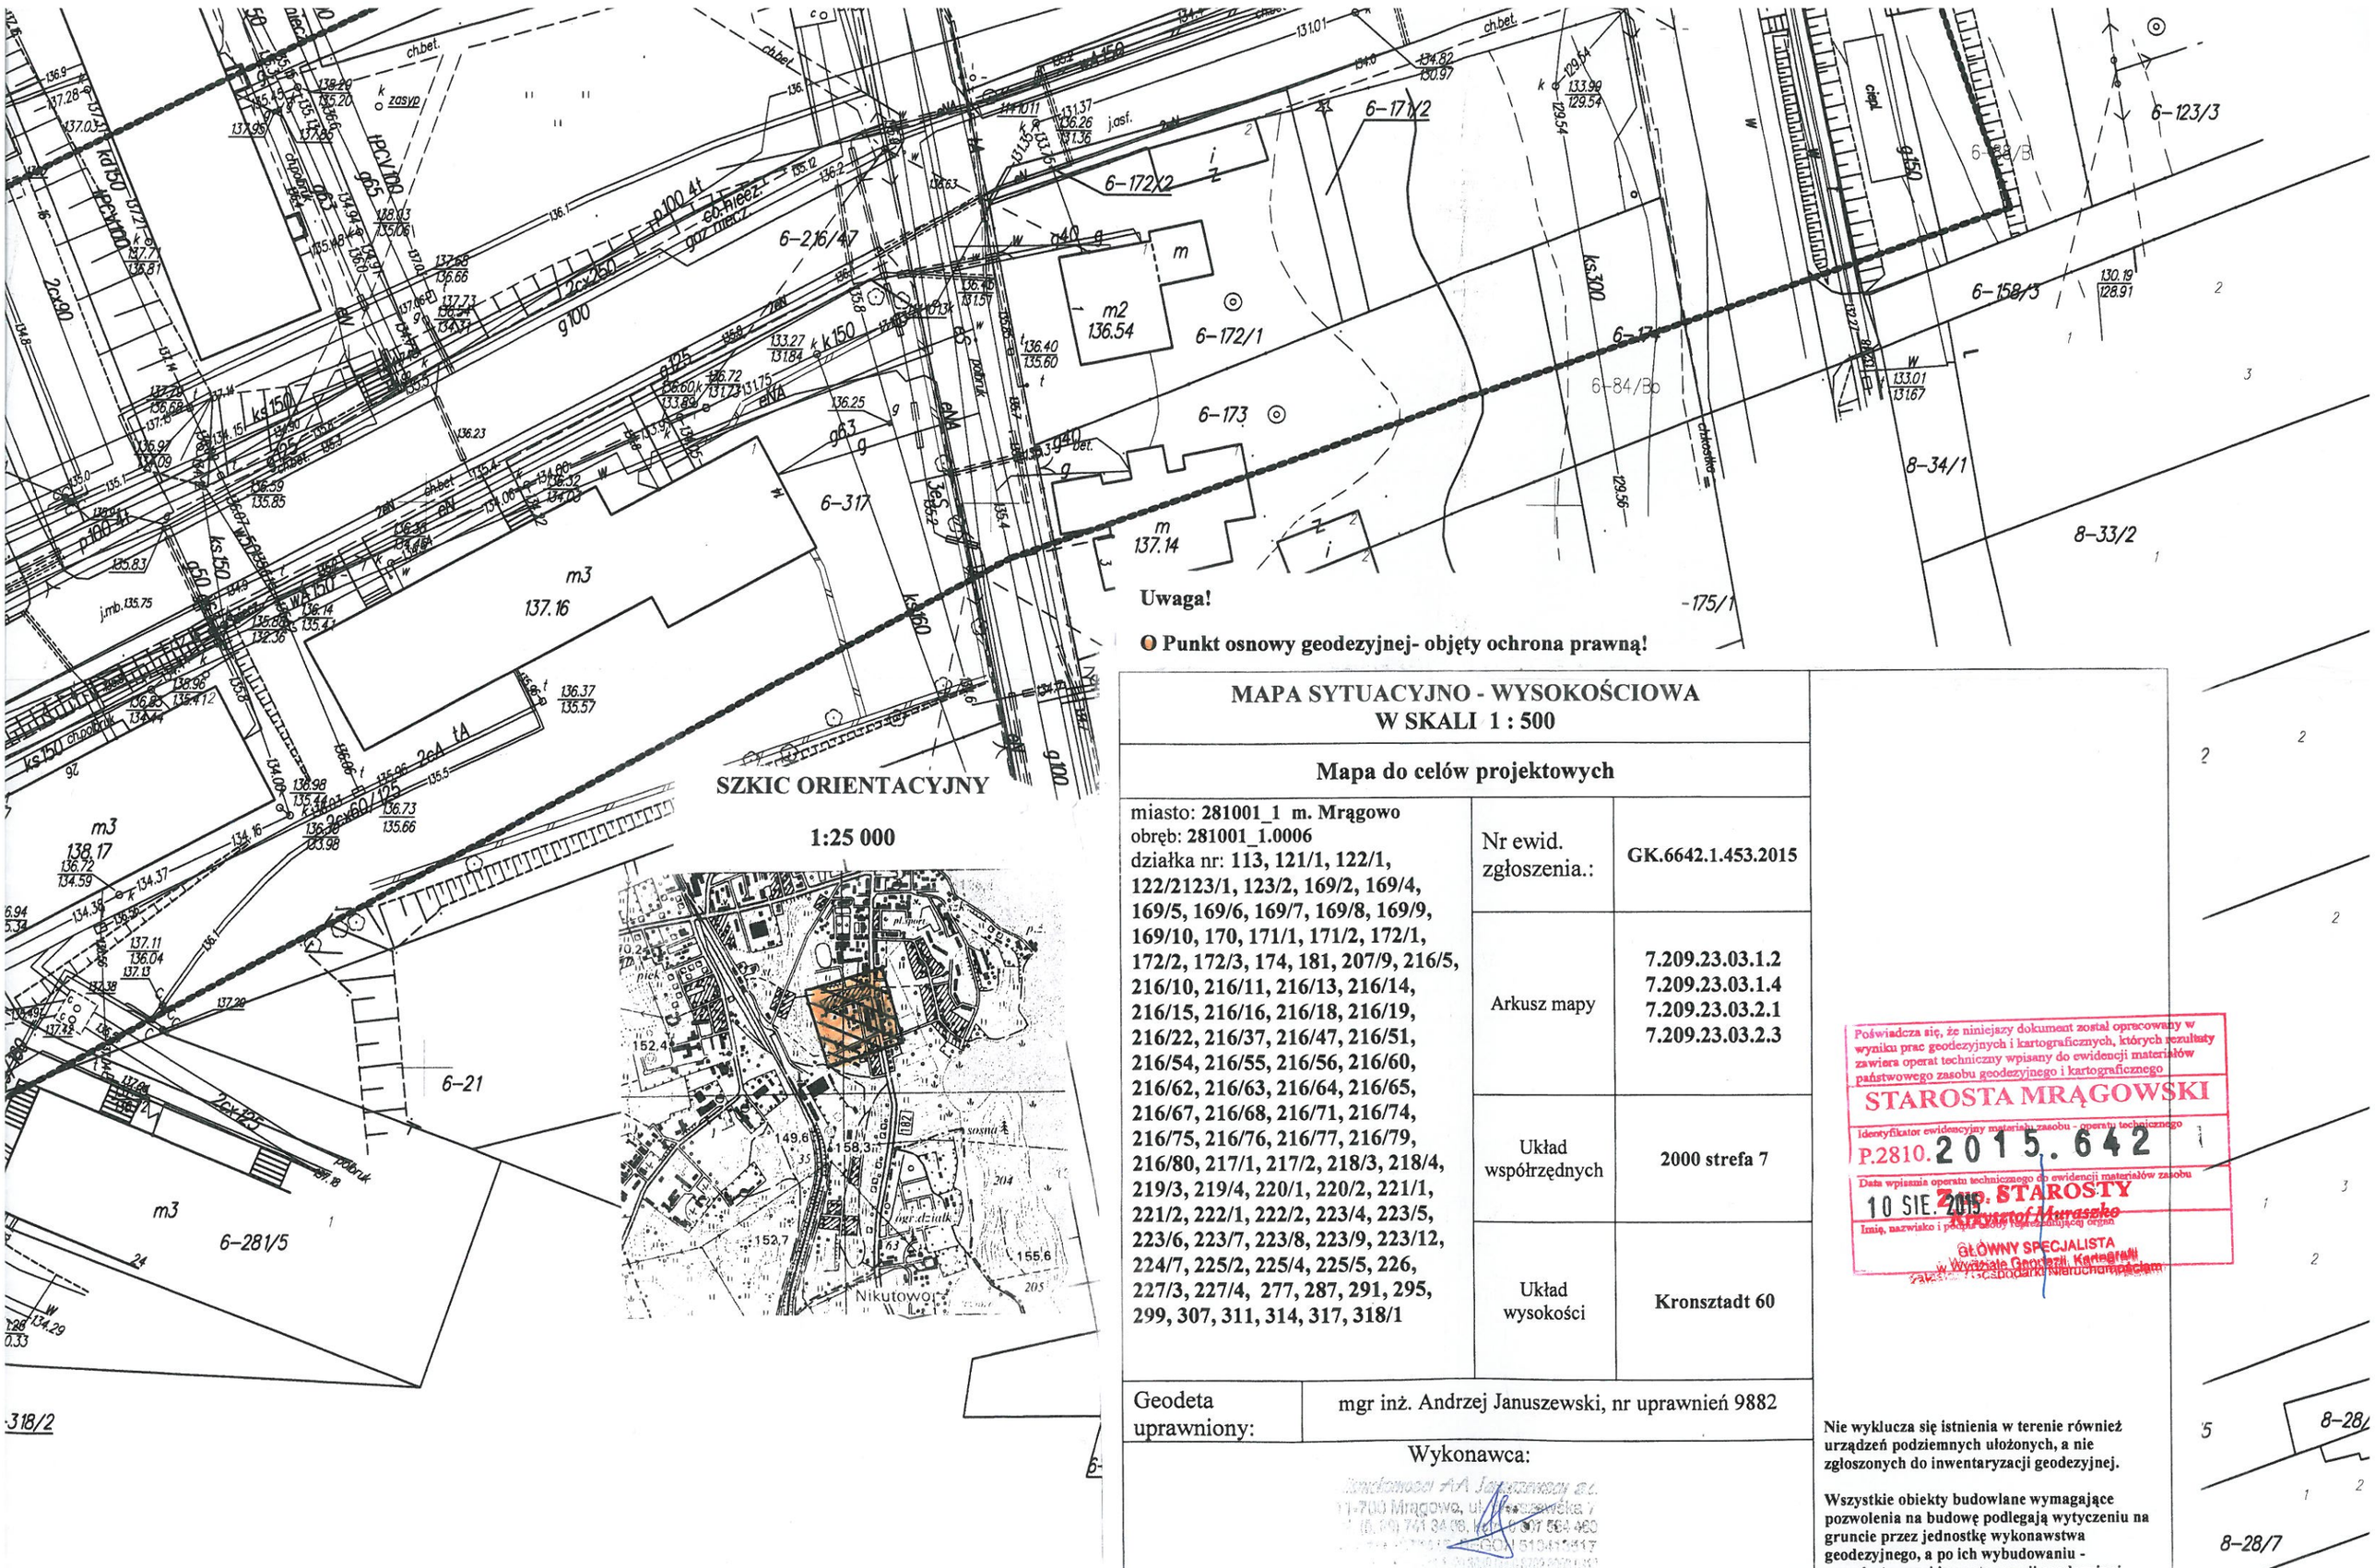

Uwaga!

O Punkt osnowy geodezyjnej- objęty ochrona prawną!

SZKIC ORIENTACYJNY

1:25 000

MAPA SYTUACYJNO - WYSOKOŚCIOWA W SKALI 1 : 500		
Mapa do celów projektowych		
miasto: **281001_1 m. Mrągowo** obręb: **281001_1.0006** działka nr: **113, 121/1, 122/1, 122/2123/1, 123/2, 169/2, 169/4, 169/5, 169/6, 169/7, 169/8, 169/9, 169/10, 170, 171/1, 171/2, 172/1, 172/2, 172/3, 174, 181, 207/9, 216/5, 216/10, 216/11, 216/13, 216/14, 216/15, 216/16, 216/18, 216/19, 216/22, 216/37, 216/47, 216/51, 216/54, 216/55, 216/56, 216/60, 216/62, 216/63, 216/64, 216/65, 216/67, 216/68, 216/71, 216/74, 216/75, 216/76, 216/77, 216/79, 216/80, 217/1, 217/2, 218/3, 218/4, 219/3, 219/4, 220/1, 220/2, 221/1, 221/2, 222/1, 222/2, 223/4, 223/5, 223/6, 223/7, 223/8, 223/9, 223/12, 224/7, 225/2, 225/4, 225/5, 226, 227/3, 227/4, 277, 287, 291, 295, 299, 307, 311, 314, 317, 318/1**	Nr ewid. zgłoszenia.:	**GK.6642.1.453.2015**
	Arkusz mapy	**7.209.23.03.1.2** **7.209.23.03.1.4** **7.209.23.03.2.1** **7.209.23.03.2.3**
	Układ współrzędnych	**2000 strefa 7**
	Układ wysokości	**Kronsztadt 60**
Geodeta uprawniony:	mgr inż. Andrzej Januszewski, nr uprawnień 9882	
Wykonawca: [illegible]		
MRĄGOWO, dnia 23.07.2015r.		

Poświadcza się, że niniejszy dokument został opracowany w wyniku prac geodezyjnych i kartograficznych, których rezultaty zawiera operat techniczny wpisany do ewidencji materiałów państwowego zasobu geodezyjnego i kartograficznego

STAROSTA MRĄGOWSKI

Identyfikator ewidencyjny materiału zasobu - operatu technicznego

P.2810.2015.642

Data wpisania operatu technicznego do ewidencji materiałów zasobu

10 SIE. 2015

Imię, nazwisko i podpis osoby reprezentującej organ

Z up. STAROSTY
Krzysztof Murawski
GŁÓWNY SPECJALISTA
w Wydziale Geodezji, Kartografii i Gospodarki Nieruchomościami

Nie wyklucza się istnienia w terenie również urządzeń podziemnych ułożonych, a nie zgłoszonych do inwentaryzacji geodezyjnej.

Wszystkie obiekty budowlane wymagające pozwolenia na budowę podlegają wytyczeniu na gruncie przez jednostkę wykonawstwa geodezyjnego, a po ich wybudowaniu - powykonawczej inwentaryzacji geodezyjnej.