

MAPA ZASADNICZA
Mapa do celów projektowych

skala 1:500

UKŁAD WSPÓŁRZĘDNYCH POZIOMYCH: 2000
UKŁAD WYSOKOŚCIOWY: KRONSTADT '60

województwo: warmińsko- mazurskie
powiat: mrągowski
gm. Mrągowo
ul. Kolejowa
obręb: 6
Dz. 321
Nr ewidencji zgłoszenia: GK.6642.1.1037.2015
Nr rob.: 132/2015

Granic działek w terenie nie ustalono,
przyjęto stan według danych
z mapy ewidencyjnej gruntów.
Mapa wykonana bez ustaleń
obciążeń służebnościami gruntowymi.

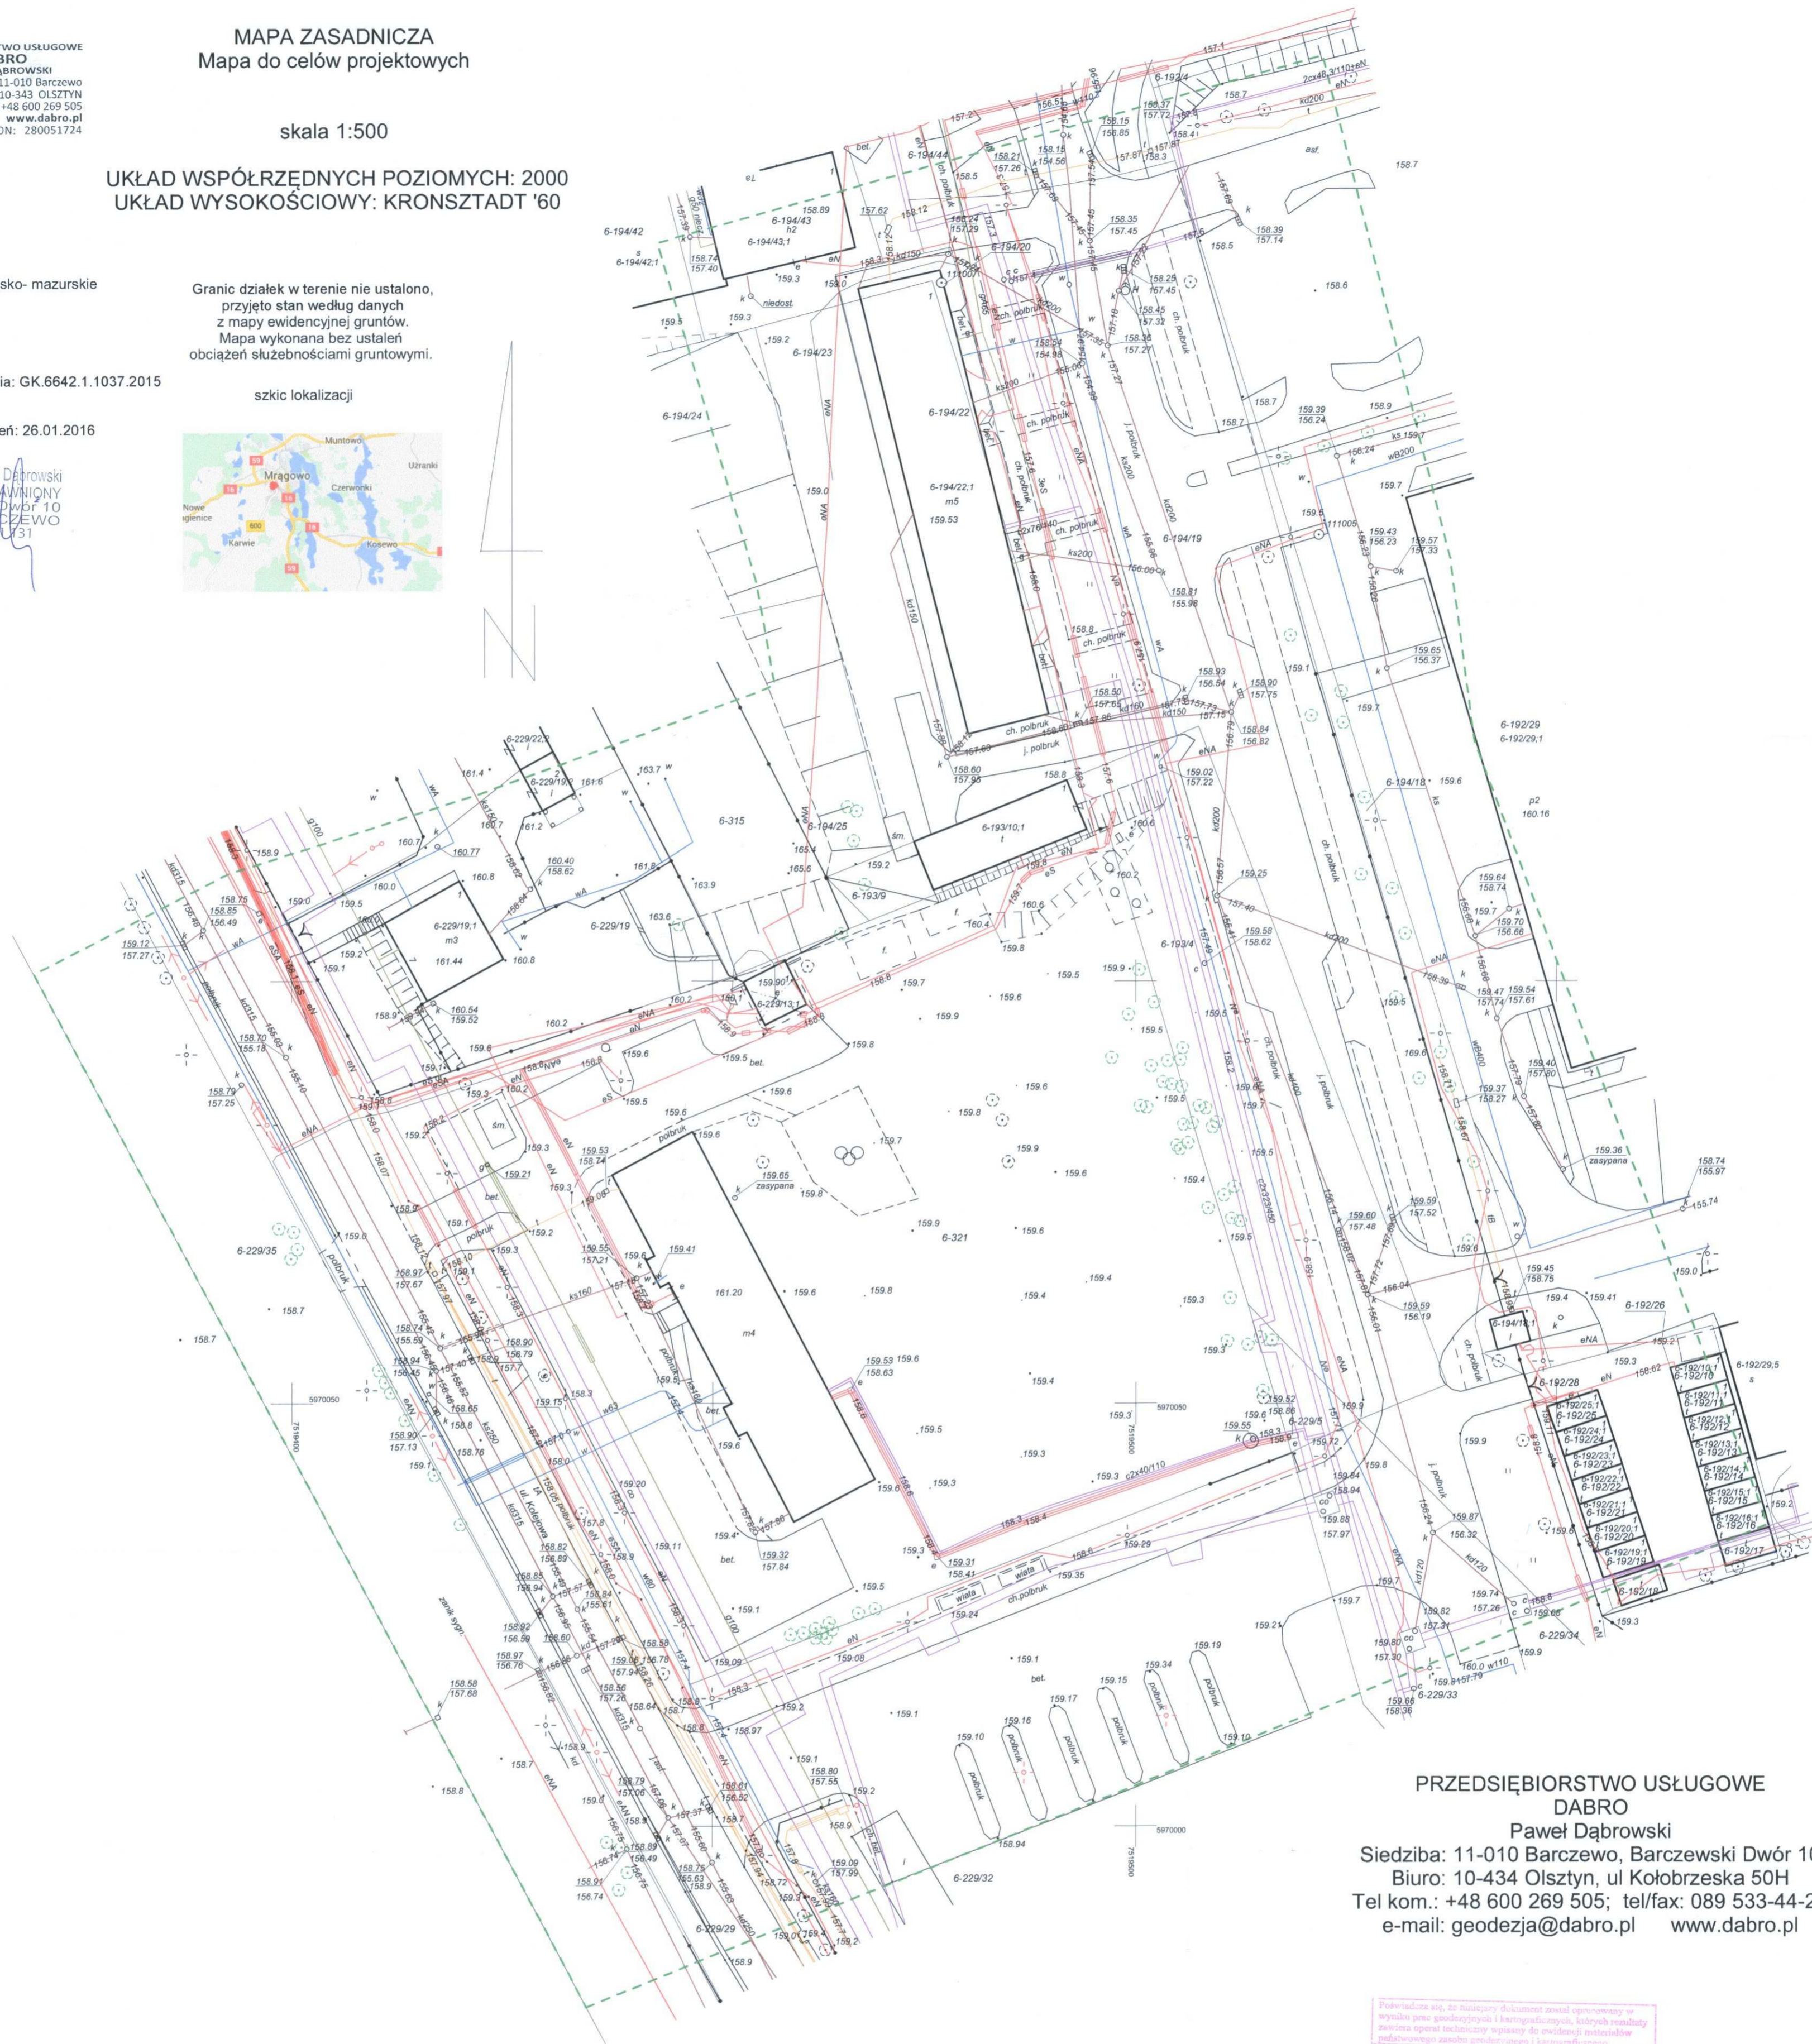
szkic lokalizacji

Mapa aktualna na dzień: 26.01.2016



GUGiK
5007

mgr inż. Wiesław Dąbrowski
GEODEZA UPRAWNIONY
Barczewski Dwór 10
11-010 BARCZEWO
tel. 692 351 731

PRZEDSIĘBIORSTWO USŁUGOWE
DABRO

Paweł Dabrowski

Paweł Dąbrowski
Siedziba: 11-010 Barczewo, Barczewski Dwór 10
Biuro: 10-434 Olsztyn, ul Kołobrzeka 50H
Tel kom.: +48 600 269 505; tel/fax: 089 533-44-22
e-mail: geodezja@dabro.pl www.dabro.pl

Podwładzie się, że następujący dokument został opracowany w
wyniku pracy geodetycznej i kartograficznej, których rezultatem
jest opracowanie techniczne i mapy, na których widoczne są
podstawowe zasoby wodne (rzeki i jeziora) w powiecie
STAROSTA MRĄGOWSKI
Identyfikator ewidencyjny: 2016/150
22.10.10
Data wydania: 02 MAR. 2016
Dokument ten jest własnością państwa i nie może być rozpowszechniany bez
zgody Starosty
Krzysztof Mruszek
Inicj., nazwisko i podpis osoby odpowiedzialnej za wydanie
GŁÓWNY INSPEKTOR
w Wydziale Geod. i Kartografii