




Toaleta damska / niepełnosprawnych

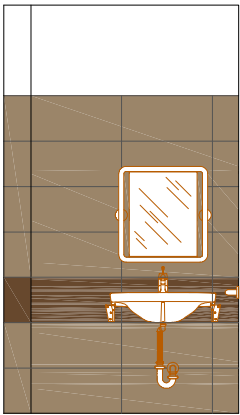


A

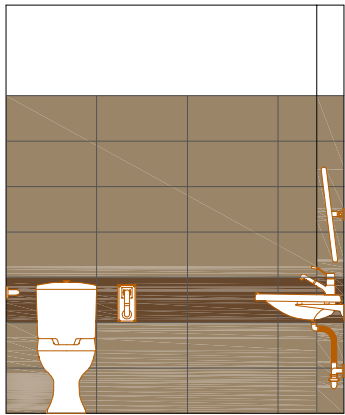

B

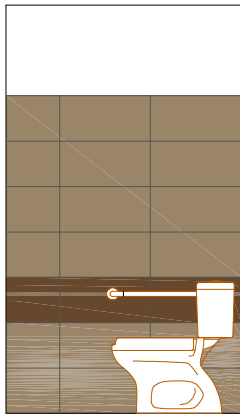


C

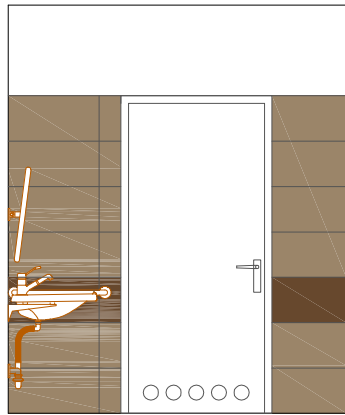

D

~~D~~
~~A~~ ~~C~~
~~B~~

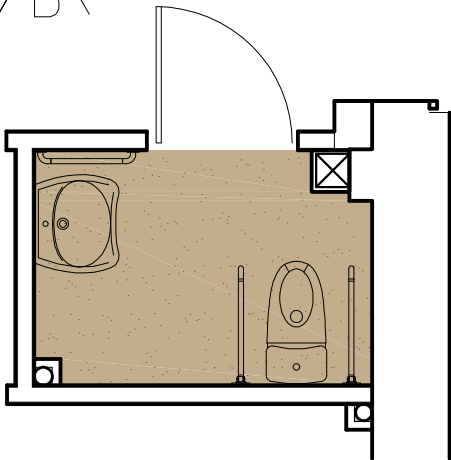

GRES – kolor beżowy




wymiary: 30x60cm

GRES – kolor brązowy, połysk



wymiary: 30x60cm
30x30cm

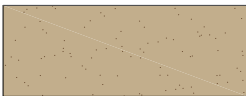

Wykładzina PCV z rolki
marmur—jasny beż



BIURO PROJEKTÓW "BPBW" Sp. z o.o.

10-448 OLSZTYN, UL.GŁOWACKIEGO 28

Projektujemy od 1957 roku.

PRAWA AUTORSKIE ZASTRZEŻONE

OBIEKT: Przebudowa rozbudowa budynku magazynu uzbrojenia na Mrągowskie Centrum Aktywności Lokalnej				SKALA: 1:50
ADRES: MRĄGOWO ul. Kopernika 2C				BRANŻA: A
PRZEDMIOT RYSUNKU: POMIESZCZENIE NR 116				DATA: 07.2016r
PROJEKTOWAŁ	mgr inż. arch. Tomasz Śladowski	UPRAWNIENIA 3/2004/OL	PODPIS	NR. ZLECENIA: P/3859/S
OPRACOWAŁ	Teresa Młynowska	-		NR. RYSUNKU
SPRAWDZIŁ	mgr inż. arch. Radosław Przybylak			Aw-13