


PRZEKRÓJ PIONOWY 1:1

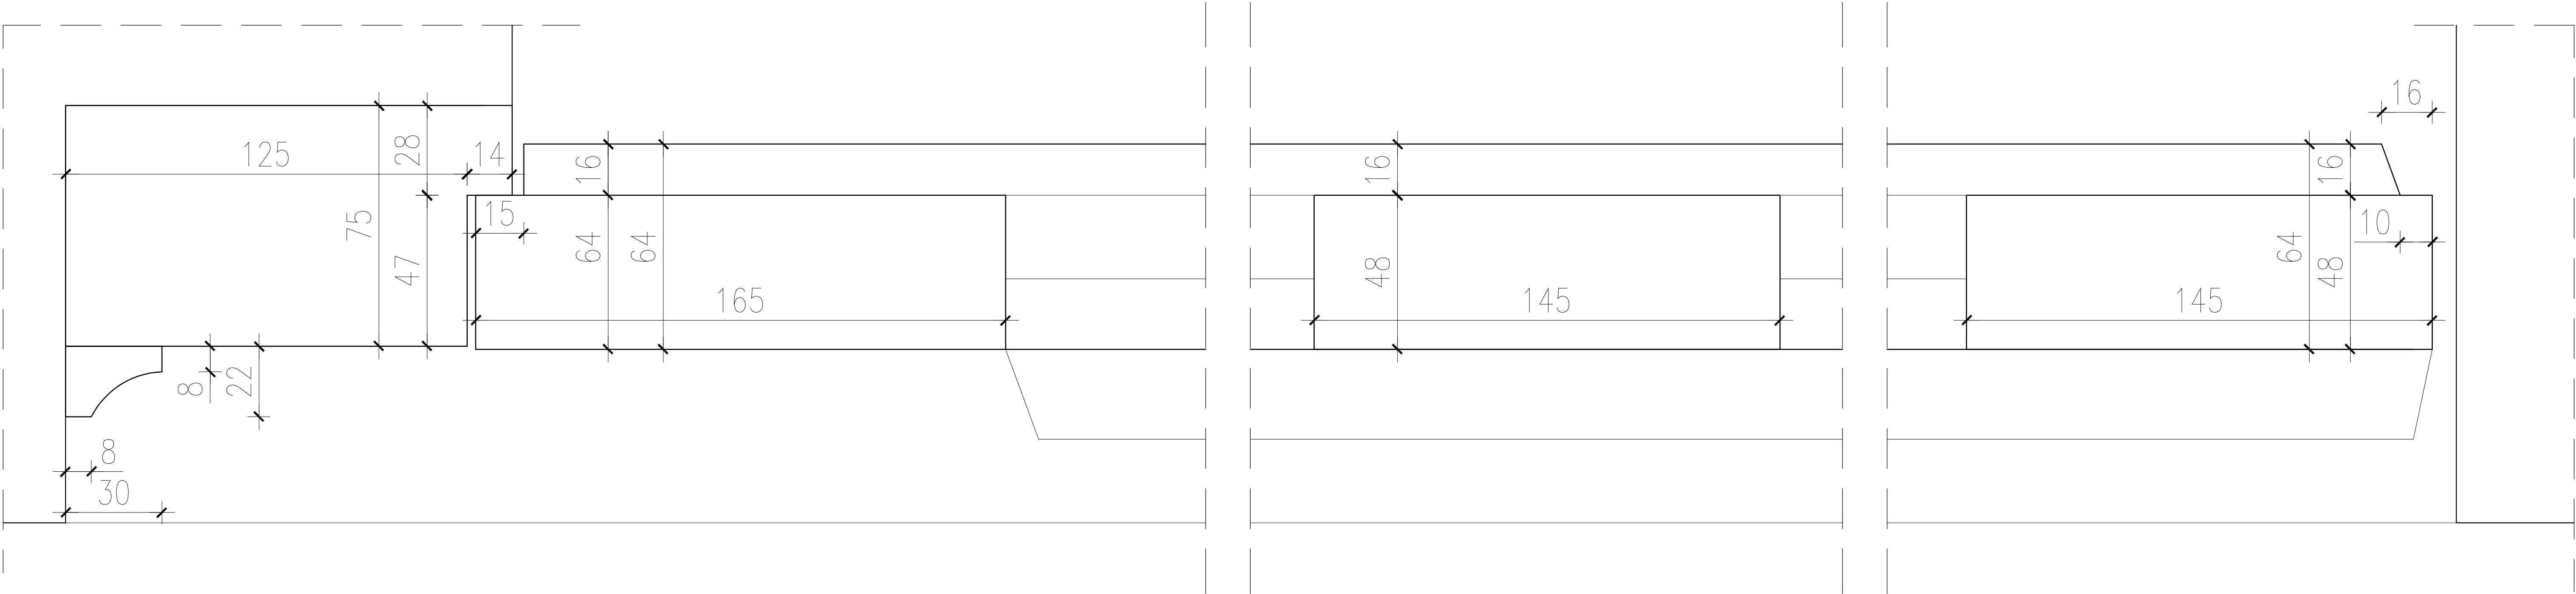

INWENTARYZACJA RYSUNKOWO-POMIAROWA

DETALE WRÓT TYP 2

1:1

MRĄGOWO UL. KOPERNIKA 2C

<div><div><div>bpbw</div><div>Projektujemy od 1957 roku.</div></div><div><div>BIURO PROJEKTÓW "BPBW" Sp. z o.o.</div><div>10-448 OLSZTYN, UL. GŁOWACKIEGO 28</div><div>PRAWA AUTORSKIE ZASTRZEŻONE</div></div></div>			
OBIEKT: STOLARKA OTWOROWA			SKALA: 1:1
ADRES: MRĄGOWO ul. KOPERNIKA 2C			BRANŻA: A
PRZEDMIOT RYSUNKU: INWENTARYZACJA			DATA: 06.2016
PROJEKTOWAŁ		UPRAWNIENIA	PODPIS
OPRACOWAŁ	mgr inż.arch. Tomasz Śladowski	3/2004/OL	
SPRAWDZIŁ			
			NR. ZLECENIA: P/3859/S
			NR. RYSUNKU: i-18