



el.16

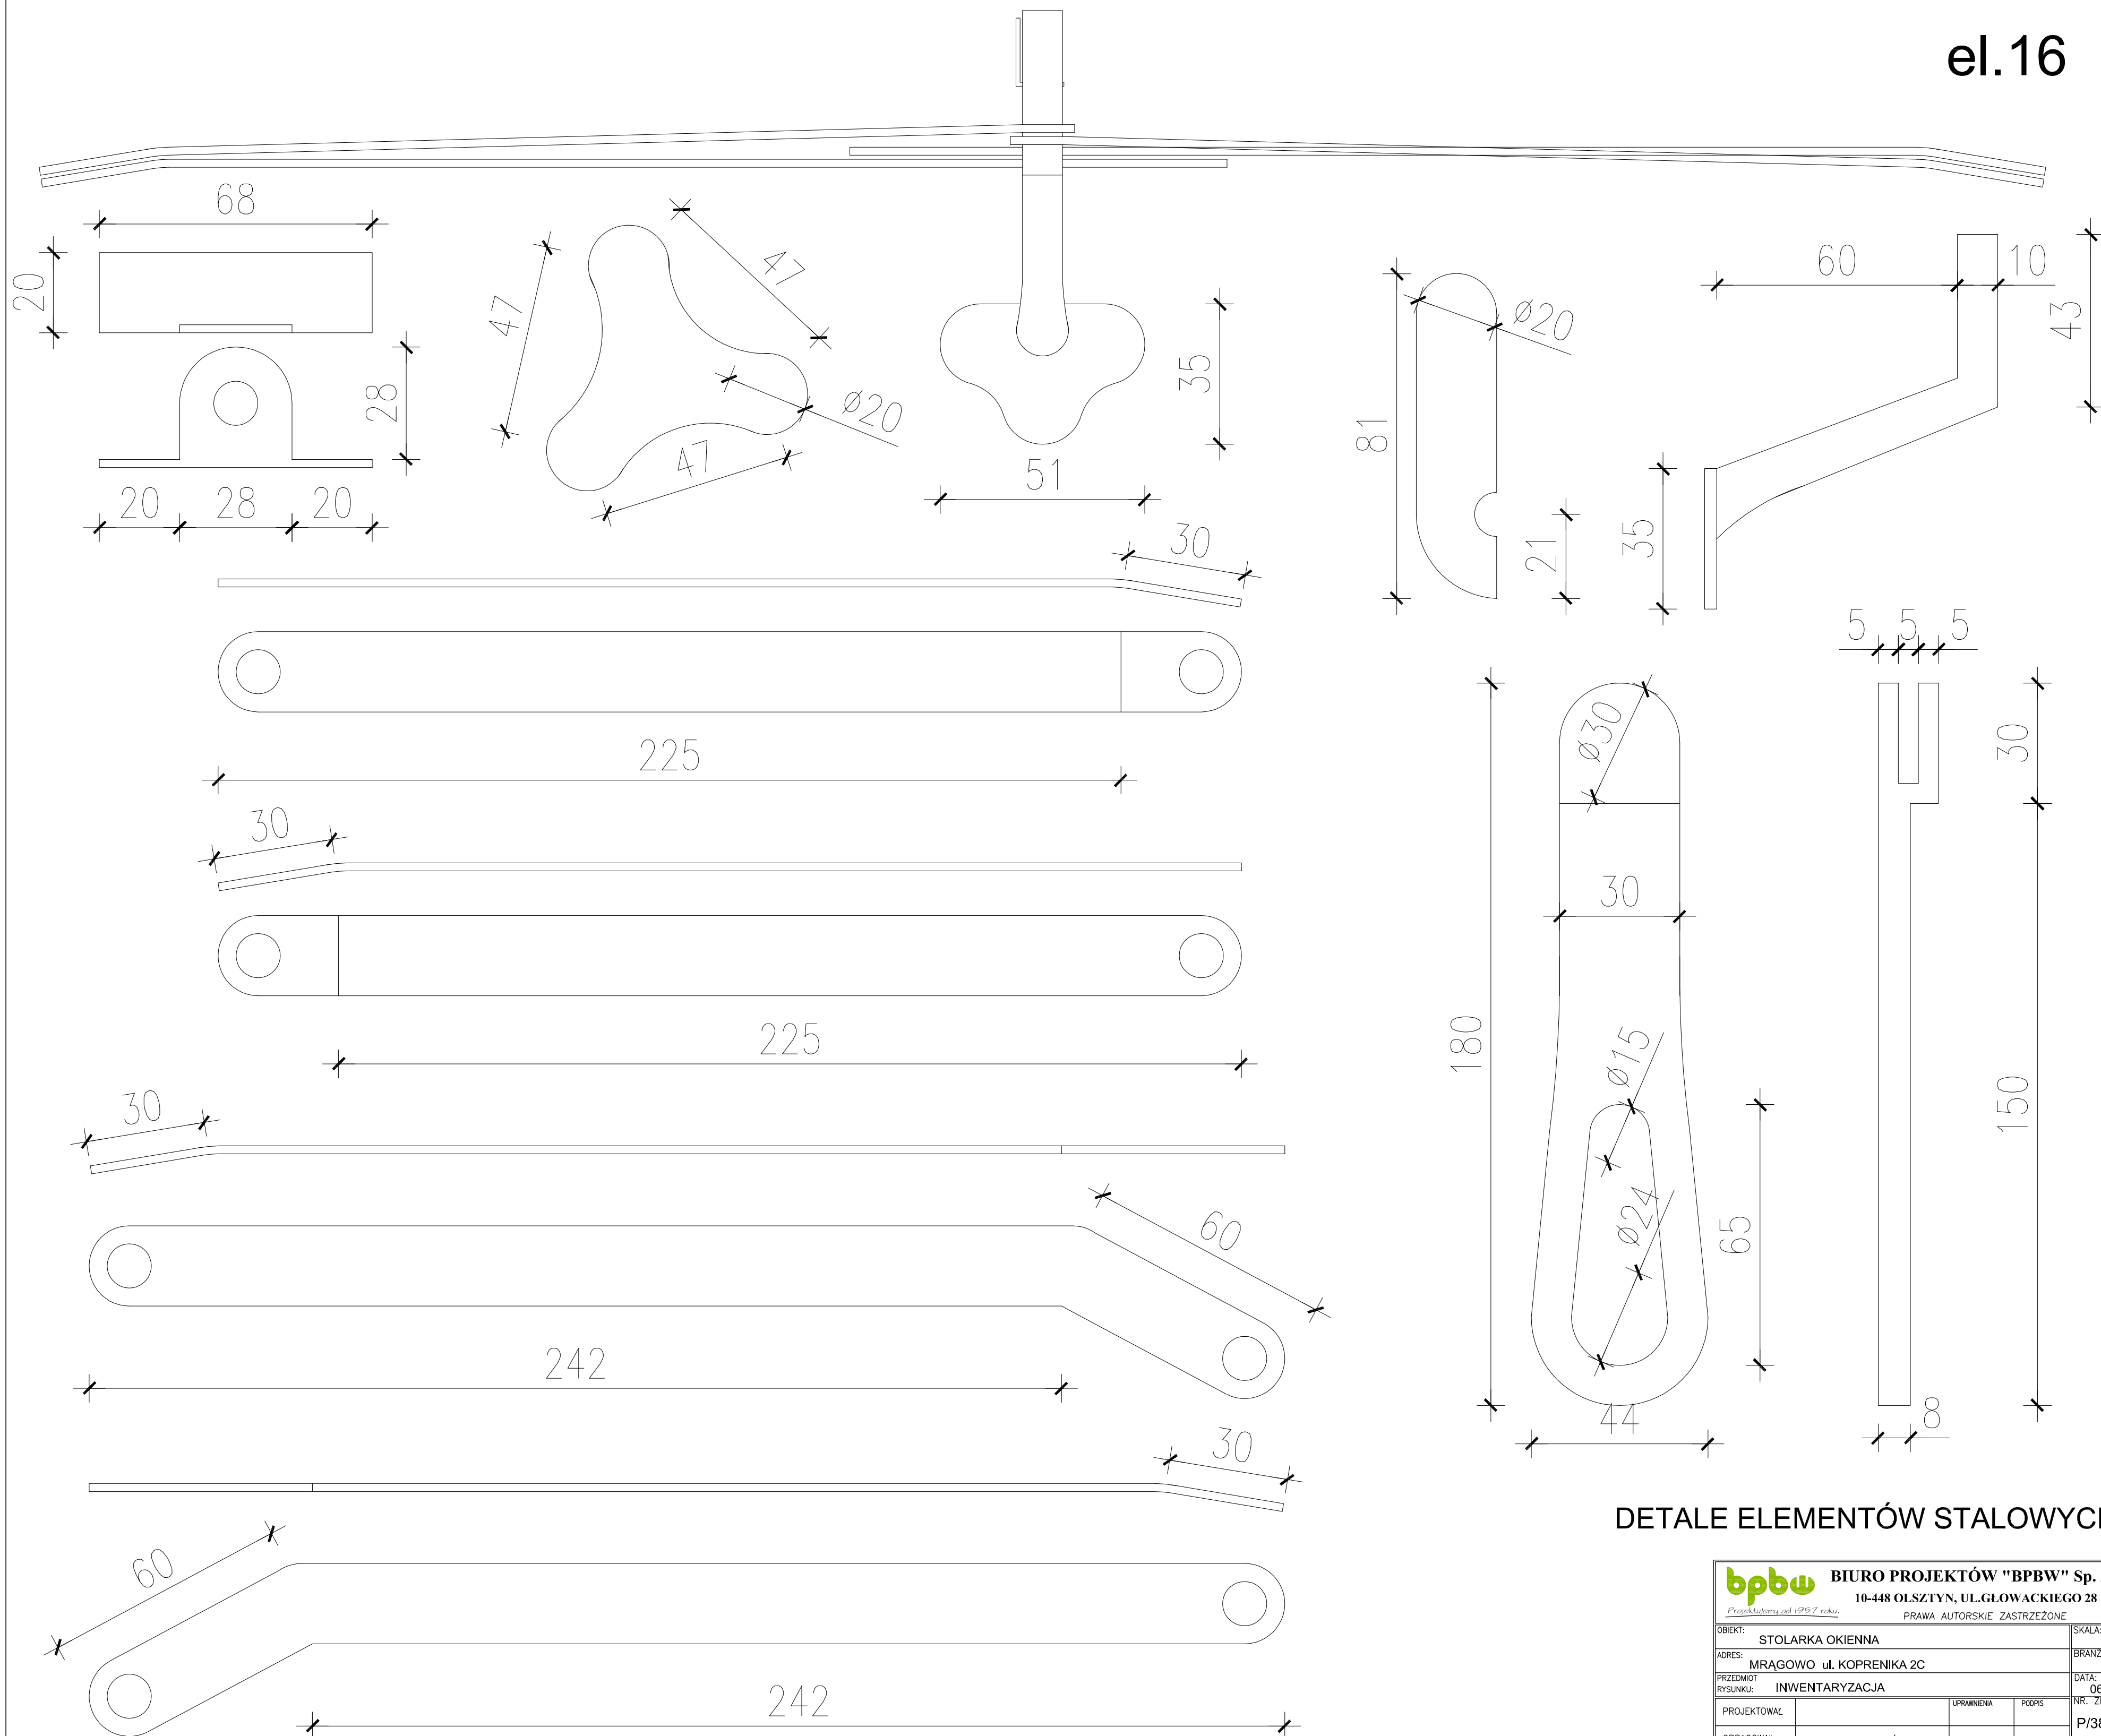

DETALE ELEMENTÓW STALOWYCH

 BIURO PROJEKTÓW "BPBW" Sp. z o.o. 10-448 OLSZTYN, UL. GŁOWACKIEGO 28 <i>Projektujemy od 1997 roku.</i>		PRAWA AUTORSKIE ZASTRZEŻONE	
OBJEKT: STOLARKA OKIENNA		SKALA: 1:1	
ADRES: MRAŃGOWO ul. KOPENIKA 2C		BRANŻA: A	
PRZEDMIOT RYSUNKU: INWENTARYZACJA		DATA: 06.2016	
PROJEKTOWAŁ:	UPRAWNIENIA	PODPIS	NR. ZLECENIA: P/3859/S
OPRACOWAŁ: mgr inż. arch. Tomasz Śladowski	3/2004/OL		NR. RYSUNKU i-25
SPRAWDZIŁ:			