INWENTARYZACJA
OZNAKOWANIA PIONOWEGO NA UL.KOPERNIKA
I ODCINKU ULICY GRUNWALDZKIEJ W MRAGOWIE

OZNACZENIA
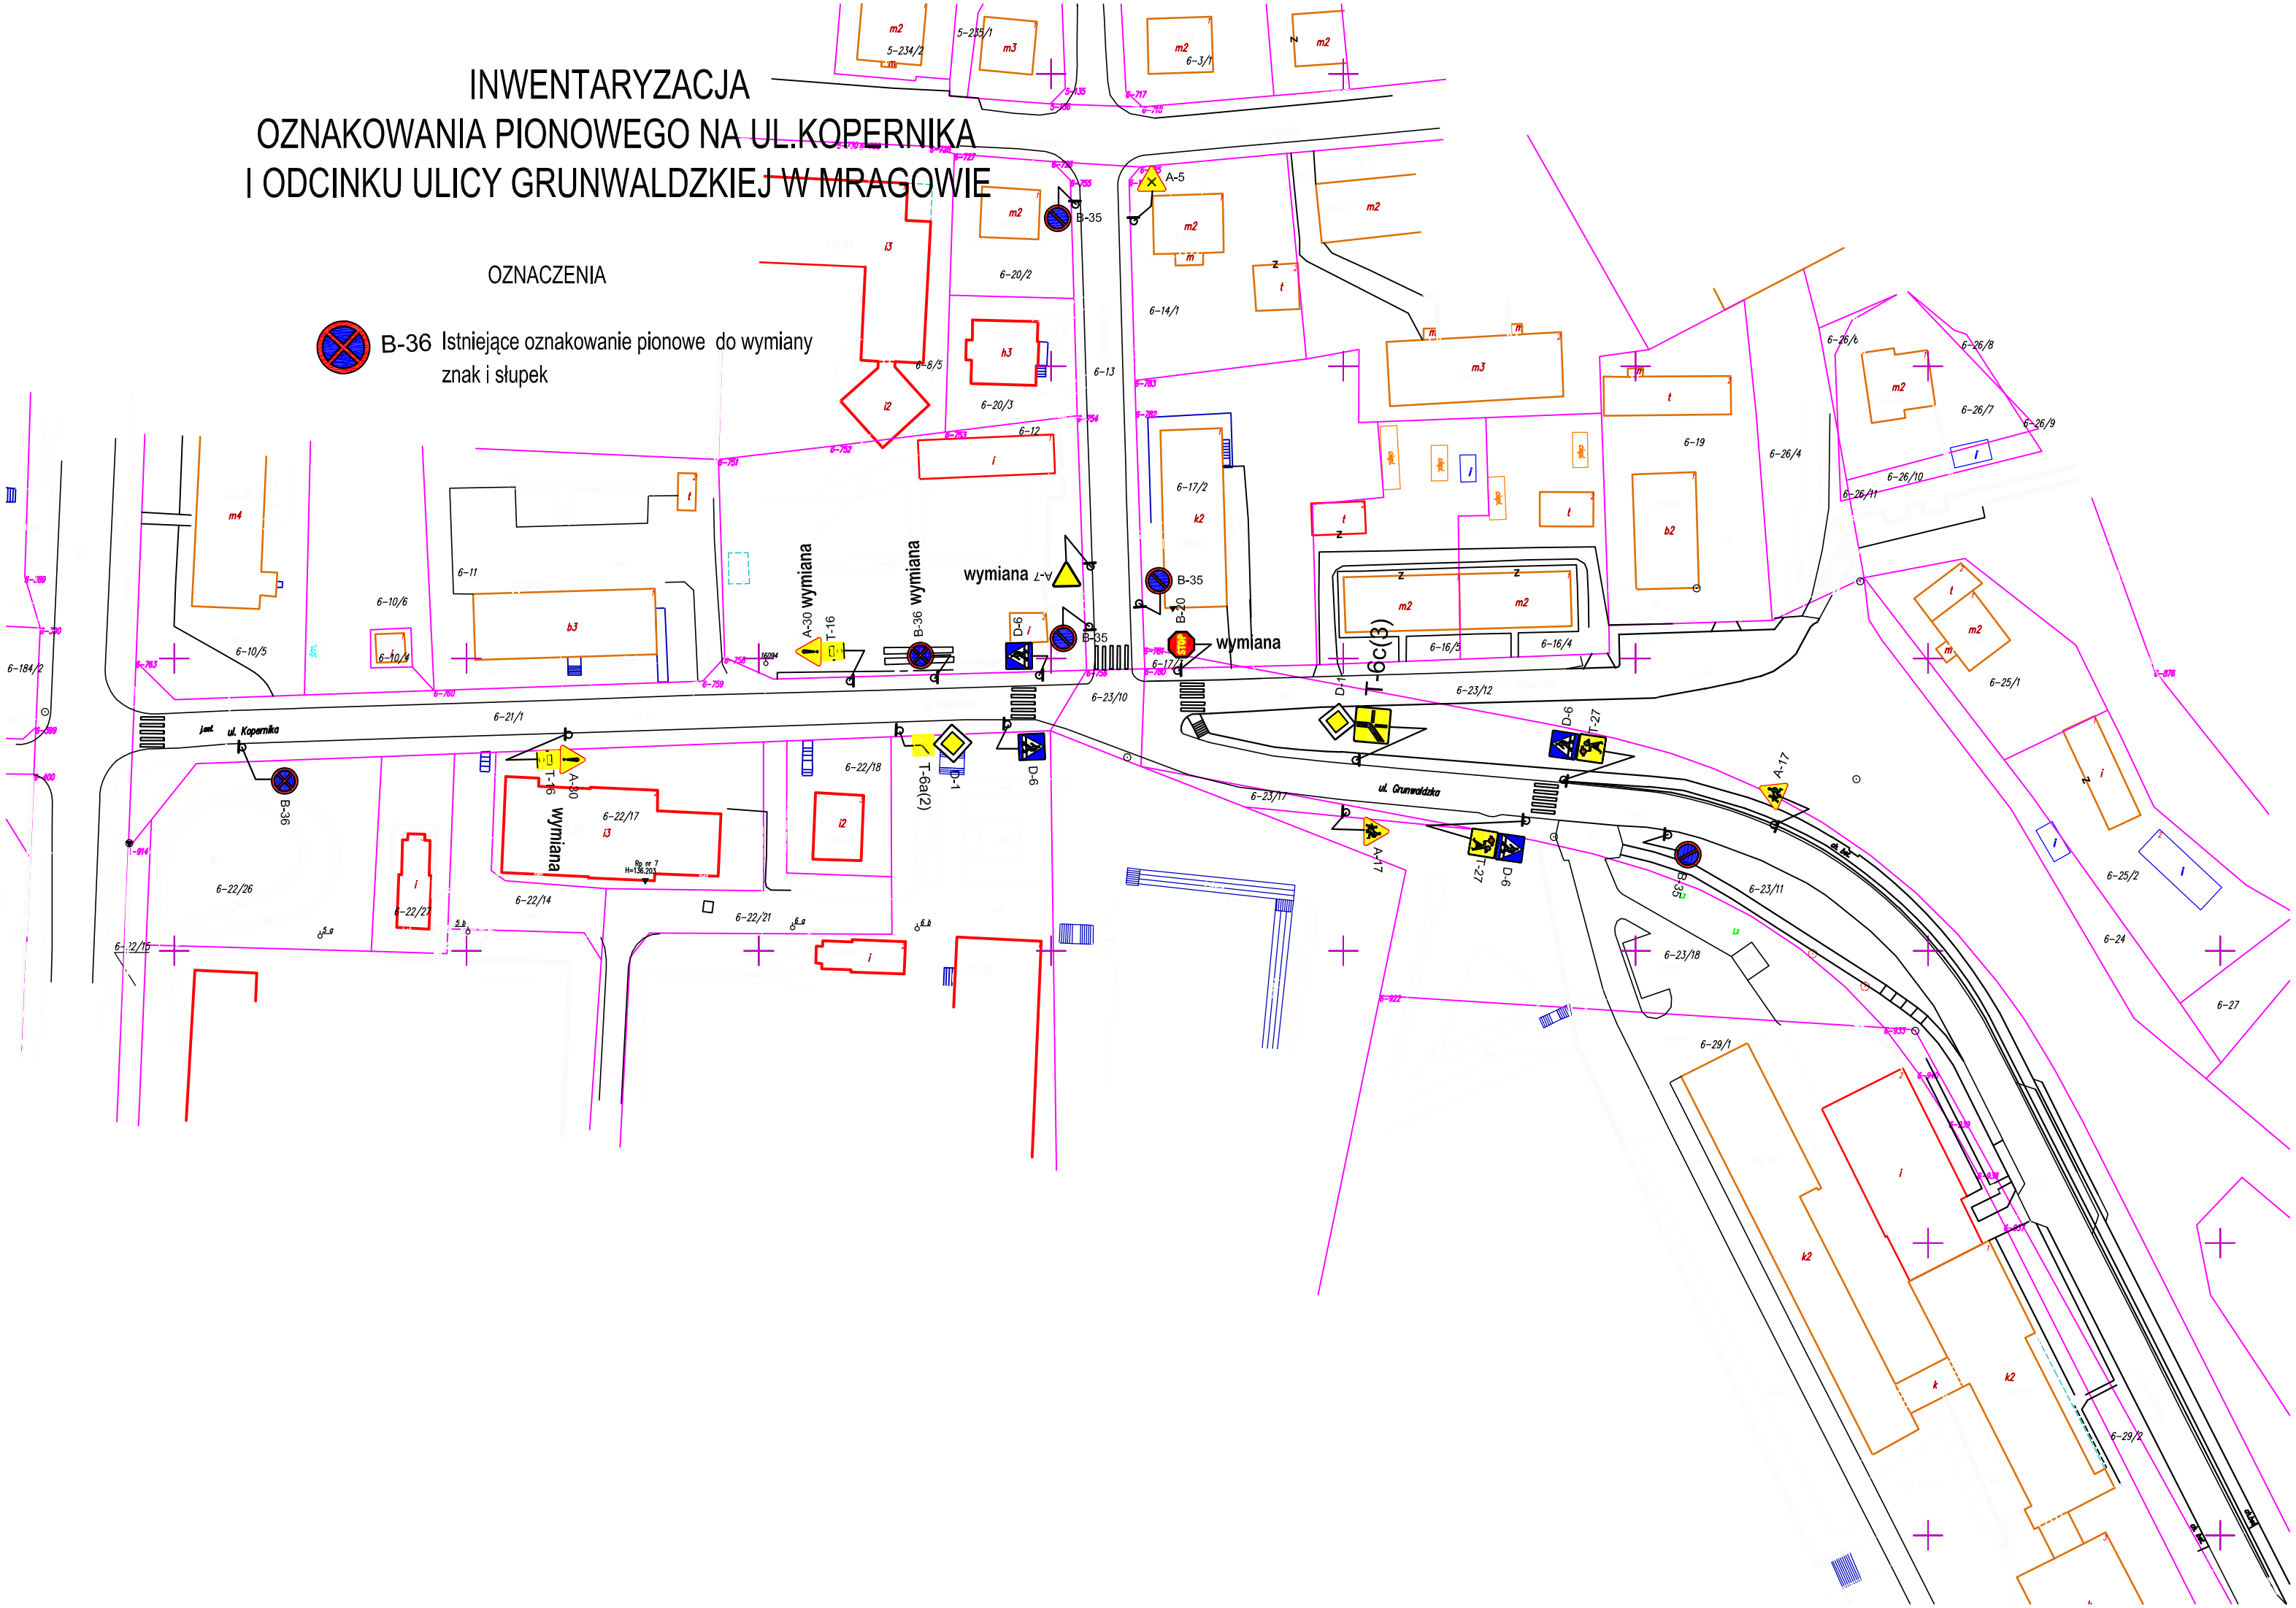
B-36 Istniejące oznakowanie pionowe do wymiany znak i słupek