


**PROJEKT ZAGOSPODAROWANIA
TERENU ULIC: KOPERNIKA I ODCINKA UL. GRUNWALDZKIEJ
W MRAGOWIE**

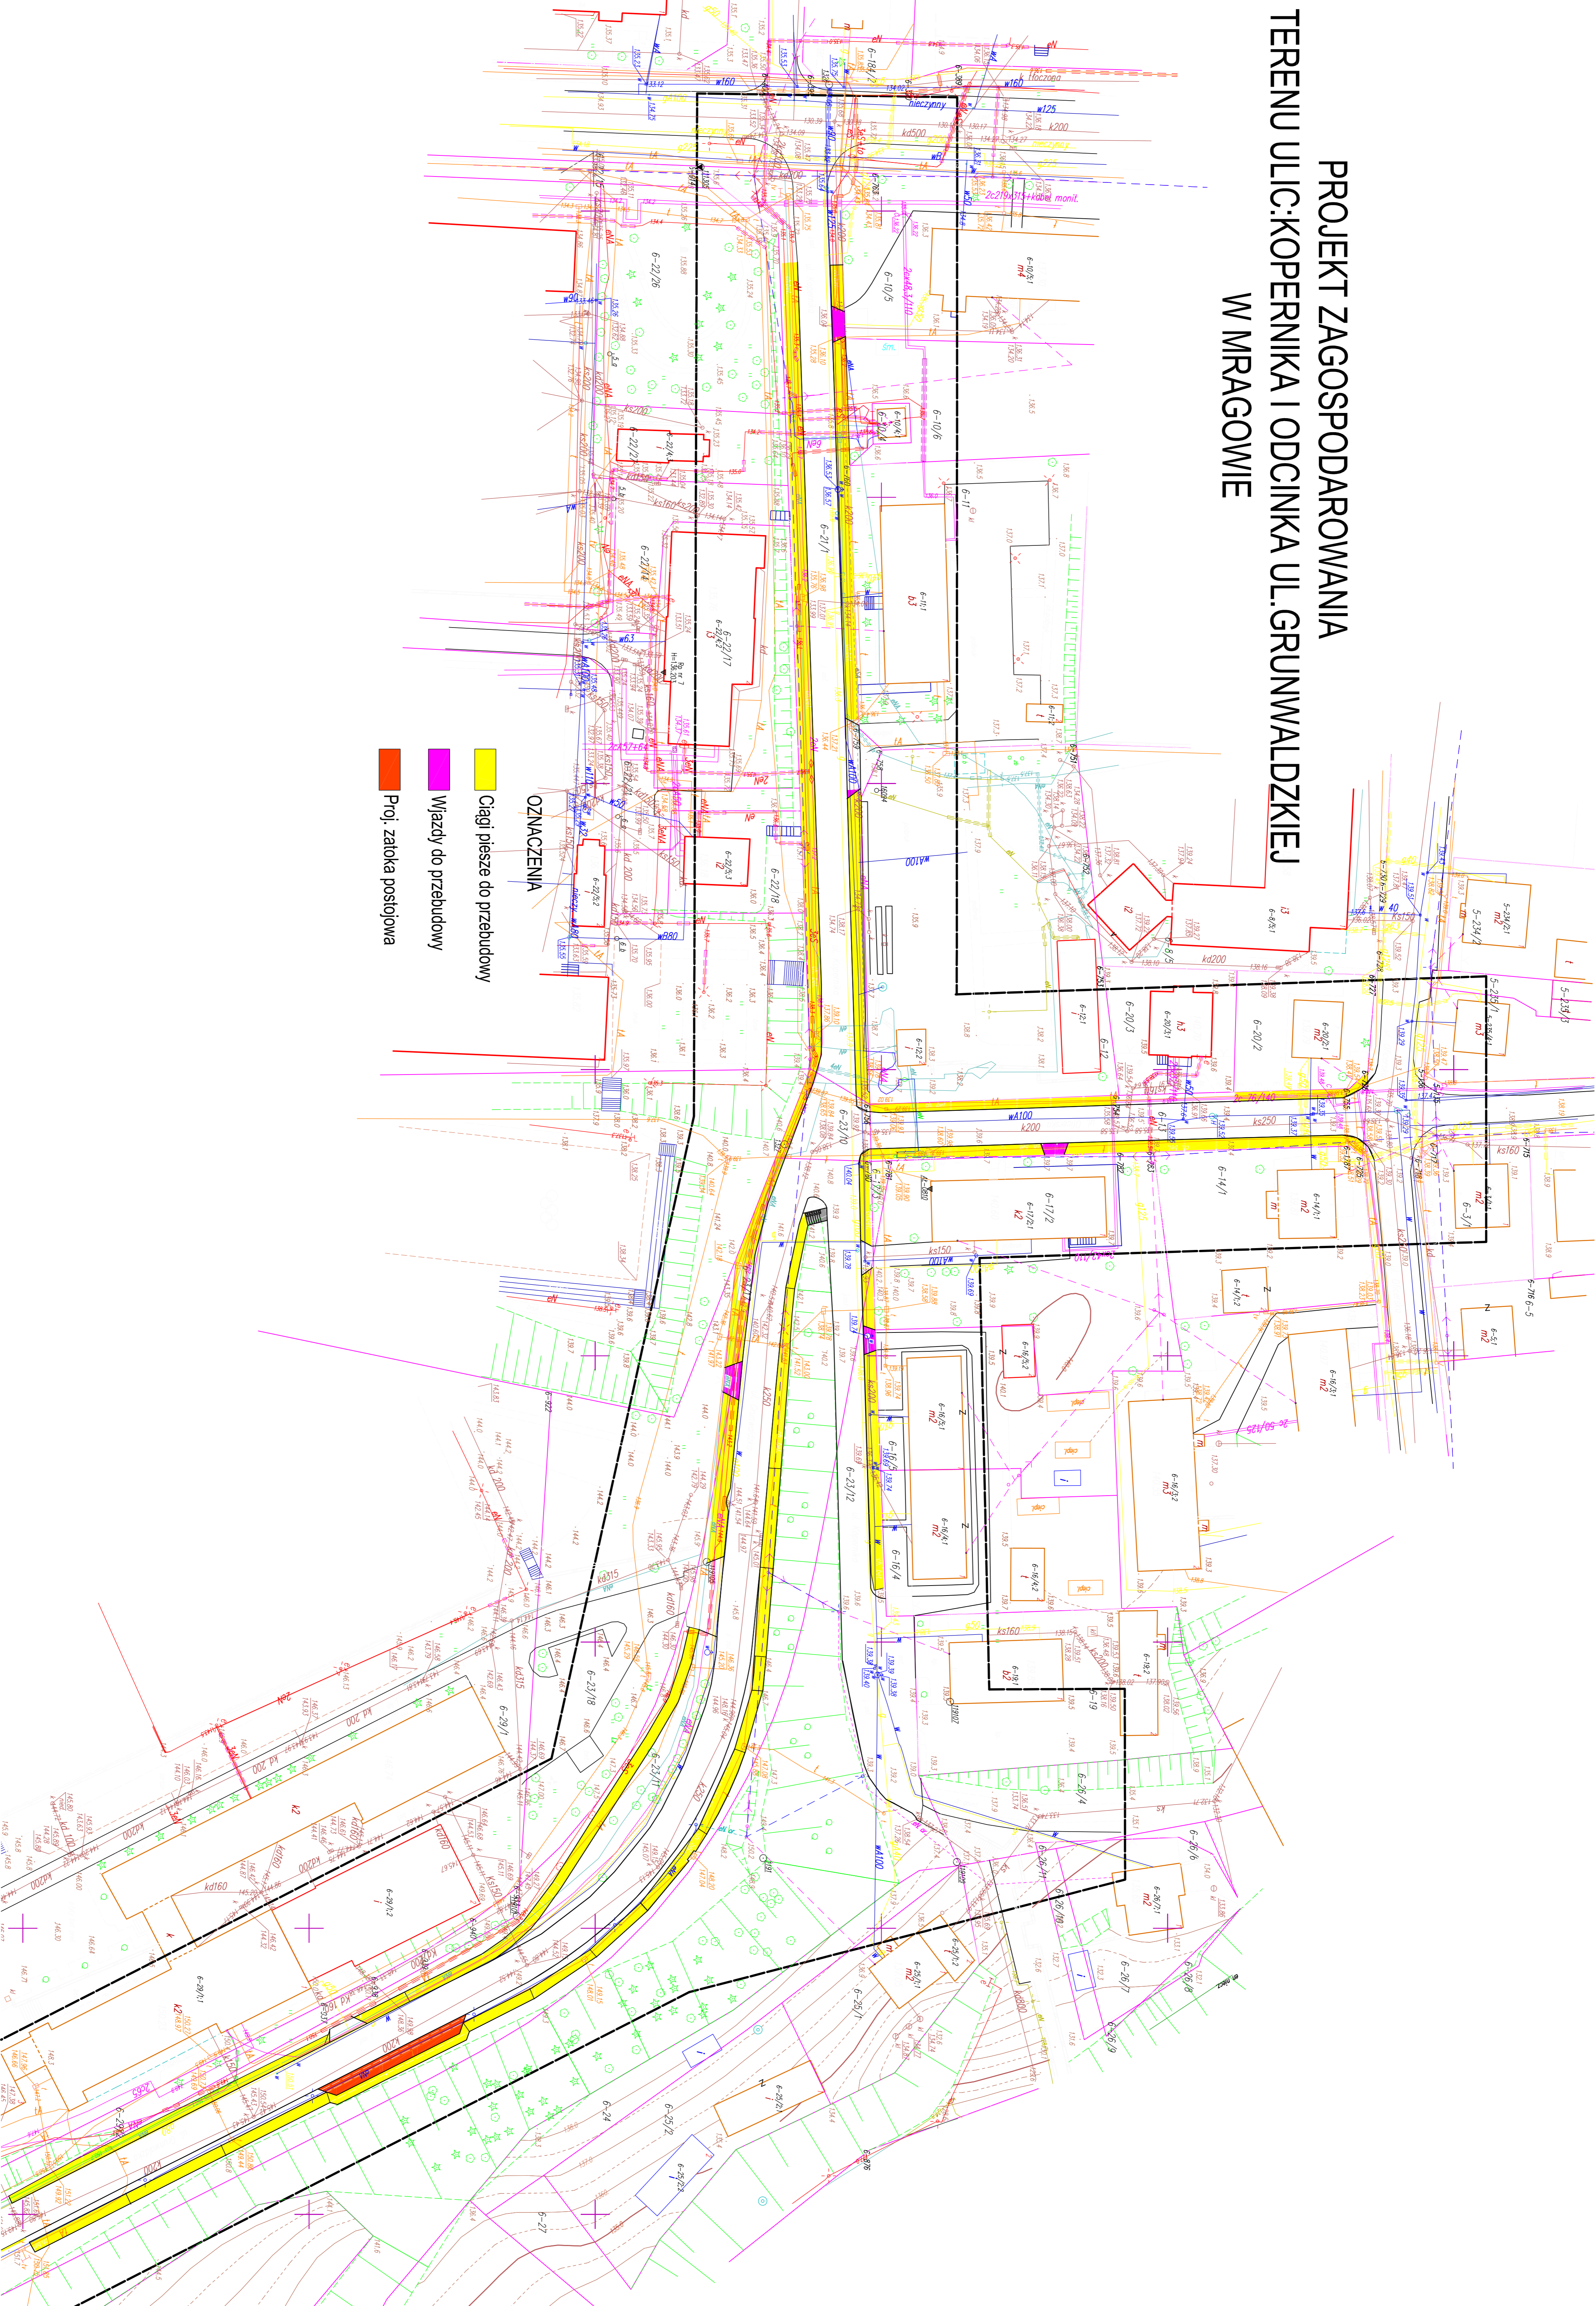

- OZNACZENIA**
- Ciagi piesze do przebudowy
 - Wjazdy do przebudowy
 - Proj. zatoka postojowa